



※図面は設計途中のものであり今後変更される可能性があります。

工事名	(仮称)新発田駅前複合施設民間棟	新築工事設計図	No. A-3
四面名	配置図・1階平面図	縮尺 S=1:200(A3) S=1:100(A1)	作成年月日 26.06
有限会社	嵩建築企画事務所	一級建築士事務所 知事登録(ハ)第2005号	一級建築士 大臣登録 第315430号 渡井 優一

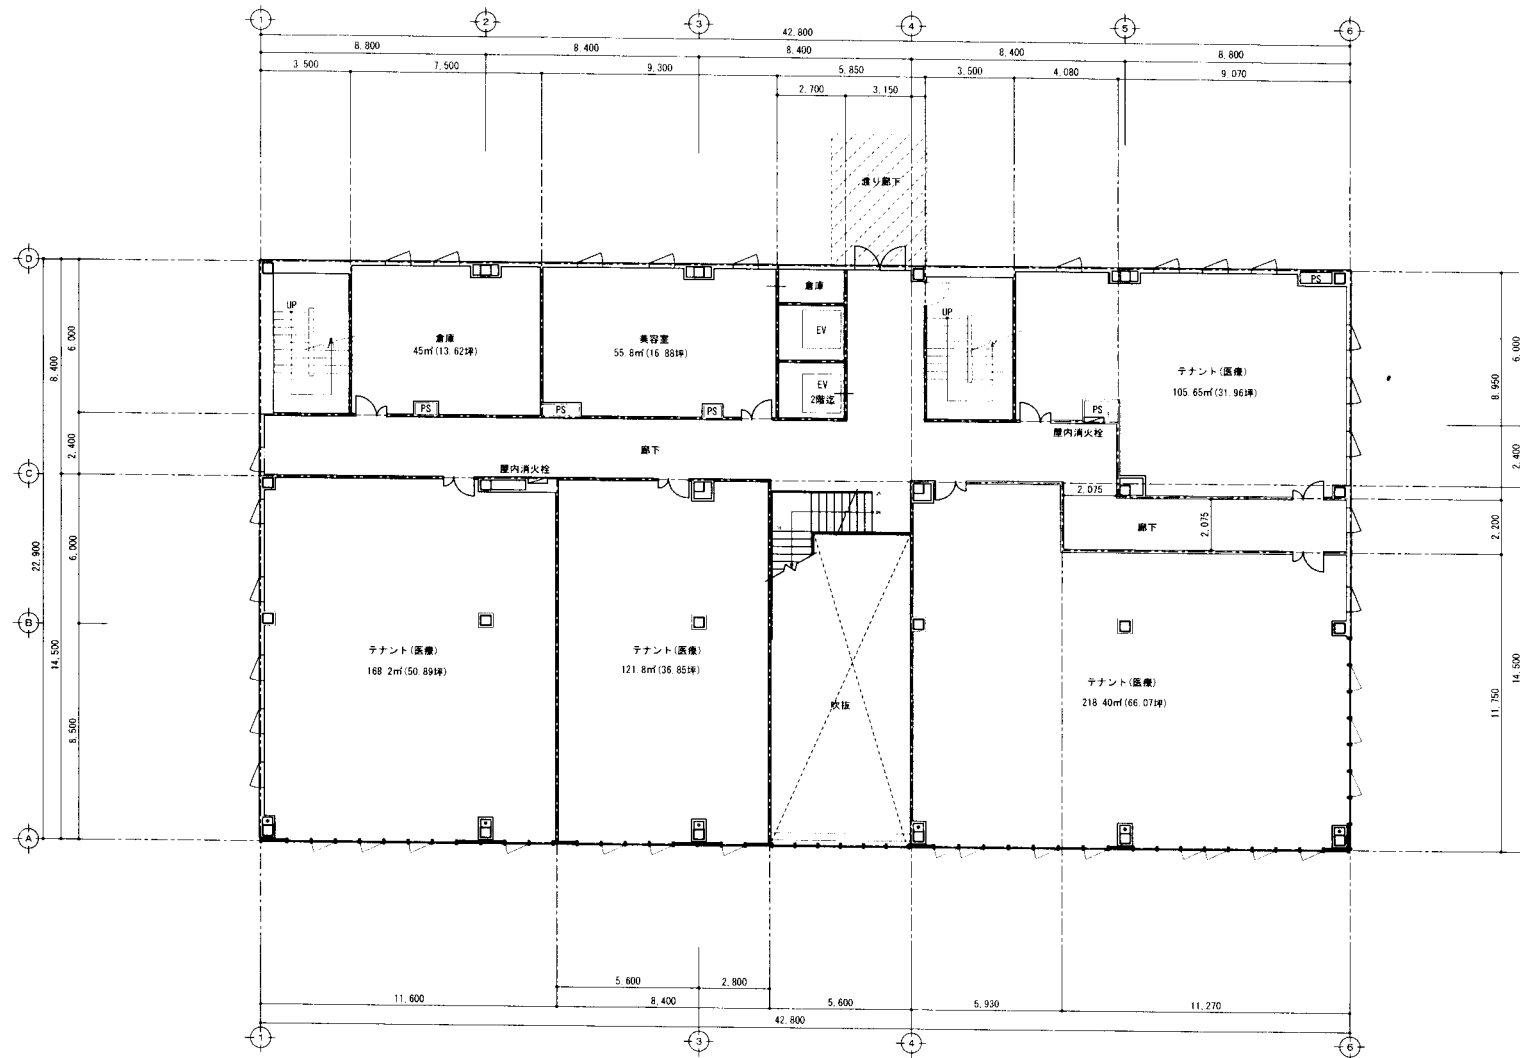

※図面は設計途中のものであり今後変更される可能性があります。


工事名	(仮称)新発田駅前複合施設民間棟	新築工事設計図	No. A-4
図面名	2階平面図	縮尺 S=1:200(A3) S=1:100(A1)	
作成年月日	26.06	二級建築士事務所 知事登録(へ)第2005号	
有限会社	嵩建築企画事務所	一級建築士大臣登録 第315430号 濠井優一	
	新潟市中央区東山2丁目8番7号 TEL:025-284-2233		

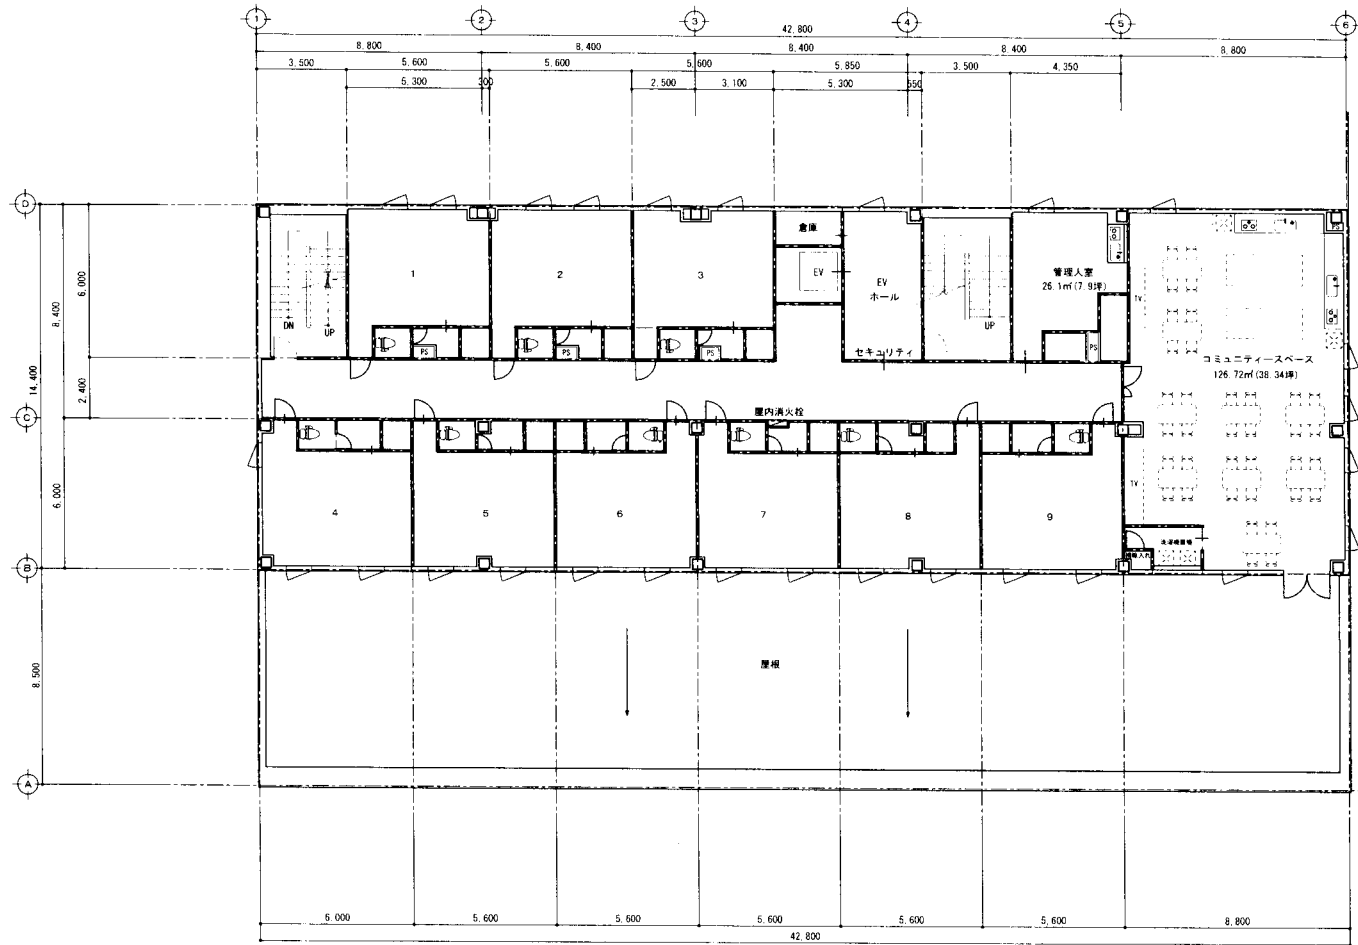

3階 33.6㎡(10.17坪) × 9戸

※図面は設計途中のものであり今後変更される可能性があります。



工事名	(仮称)新発田駅前複合施設民間棟	新築工事設計図	No. A-5
図面名	3階平面図	縮尺 S=1:200(A3) S=1:100(A1)	作成年月日 26.06
有限会社	嵩建築企画事務所	新潟市中央区文通土山2丁目8番7号 TEL025-284-2233	一級建築士事務所 知事登録(ハ)第2005号 一級建築士大臣登録 第315430号 深井 優一

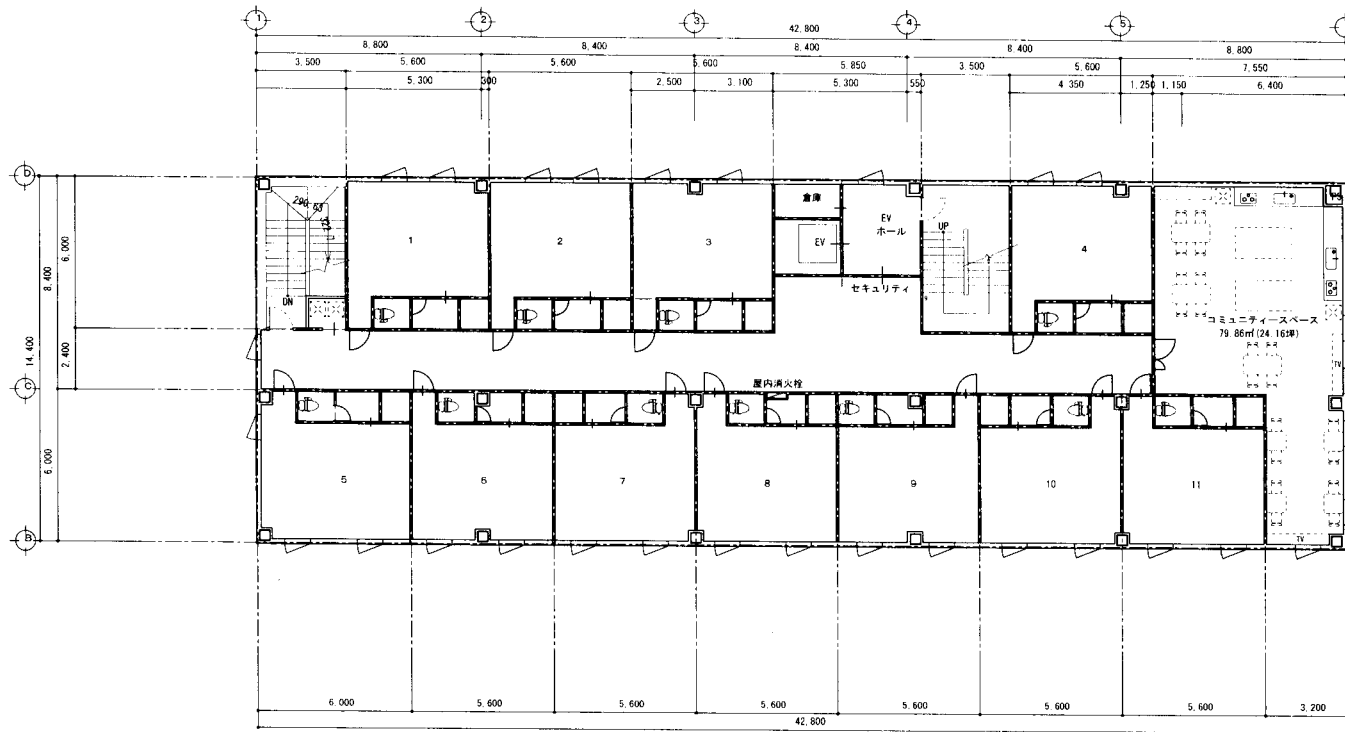

4階 33.6 m²(10.17坪) × 1戸

※図面は設計途中のものであり今後変更される可能性があります。


工事名	(仮称)新晃田駅前複合施設民間棟	新築工事設計図	No. A-6
図面名	4階平面図	縮尺	S=1:200(A3) S=1:100(A1)
		作成年月日	26.06
有限会社	嵩建築企画事務所	一級建築士事務所 知事登録(〒)第2005号 一級建築士大臣登録 第315430号 深井優一	
	新潟県中央区長浜上山2丁目8番7号 TEL025-284-2232		

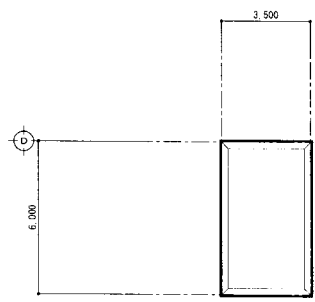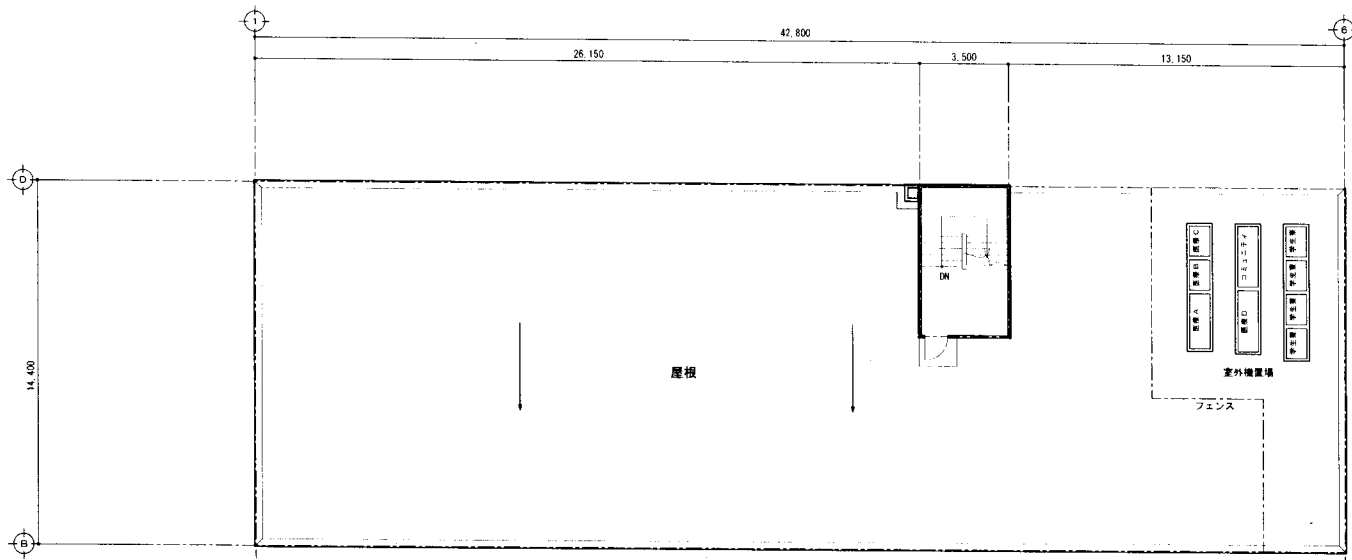


※図面は設計途中のものであり今後変更される可能性があります。

工事名	(仮称)新発田駅前複合施設民間棟	新築工事設計図	No. A-7
図面名	屋上平面図	編 尺 S=1:200(A3) S=1:100(A1)	
作成年月日	26.06		
有限会社	嵩建築企画事務所	一級建築士事務所 知事登録(へ)第2005号	
	新潟県中交県大東上山2丁目6番2号 TEL025-284-2233	一級建築士大臣登録 第315430号 深井 豊一	


資料2 民間施設基本設計

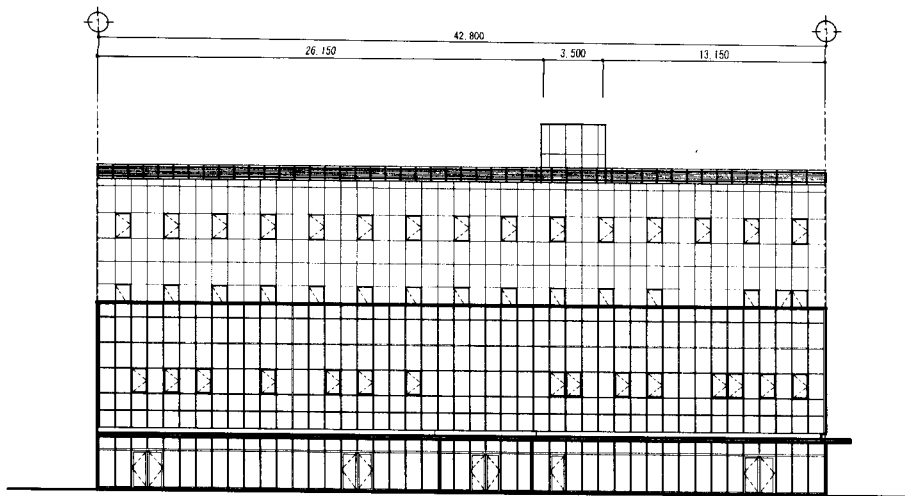


南側立面図

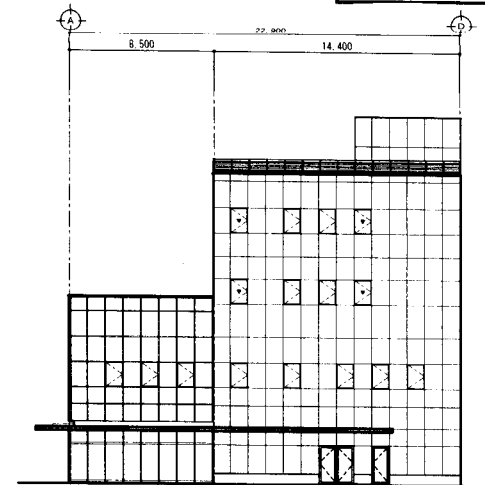

東側立面図

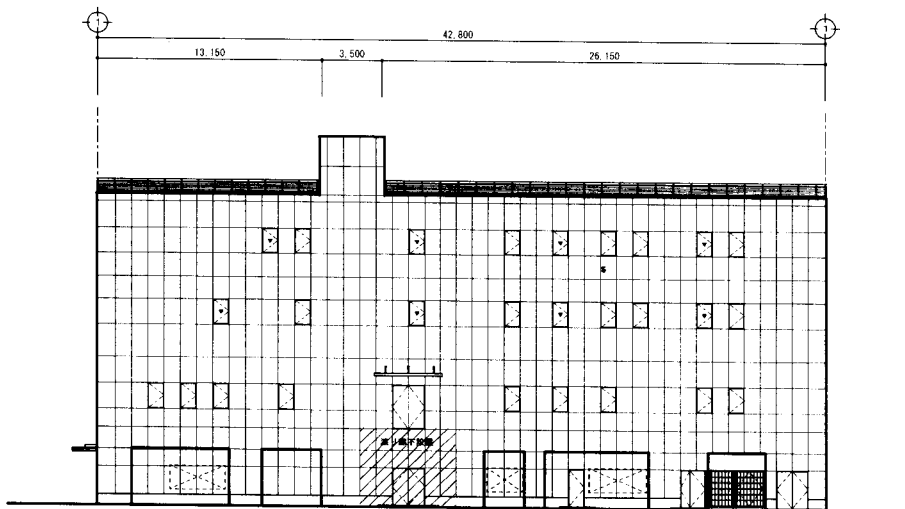


北側立面図

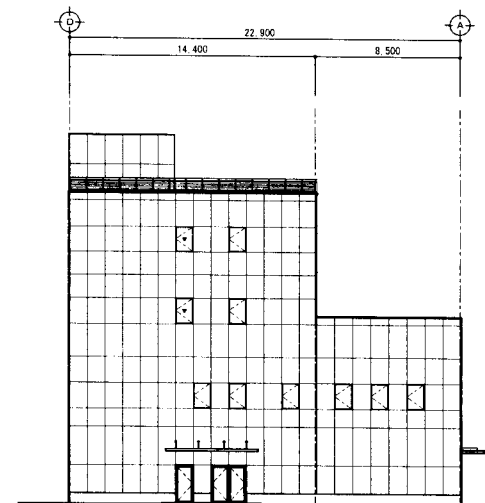

西側立面図

※図面は設計途中のものであり今後変更される可能性があります。

工事名	(仮称)新発田駅前複合施設民間棟	新築工事設計図	No. A-8
図面名	立面図	縮尺	S=1:300(A3) S=1:150(A1)
		作成年月日	26.05
有限会社 嵩建築企画事務所	新潟県新潟市中央区池上2丁目8番7号 TEL025-284-2233	一級建築士事務所 知事登録(ハ)第2005号	一級建築士大臣登録 第315430号 深井 優一

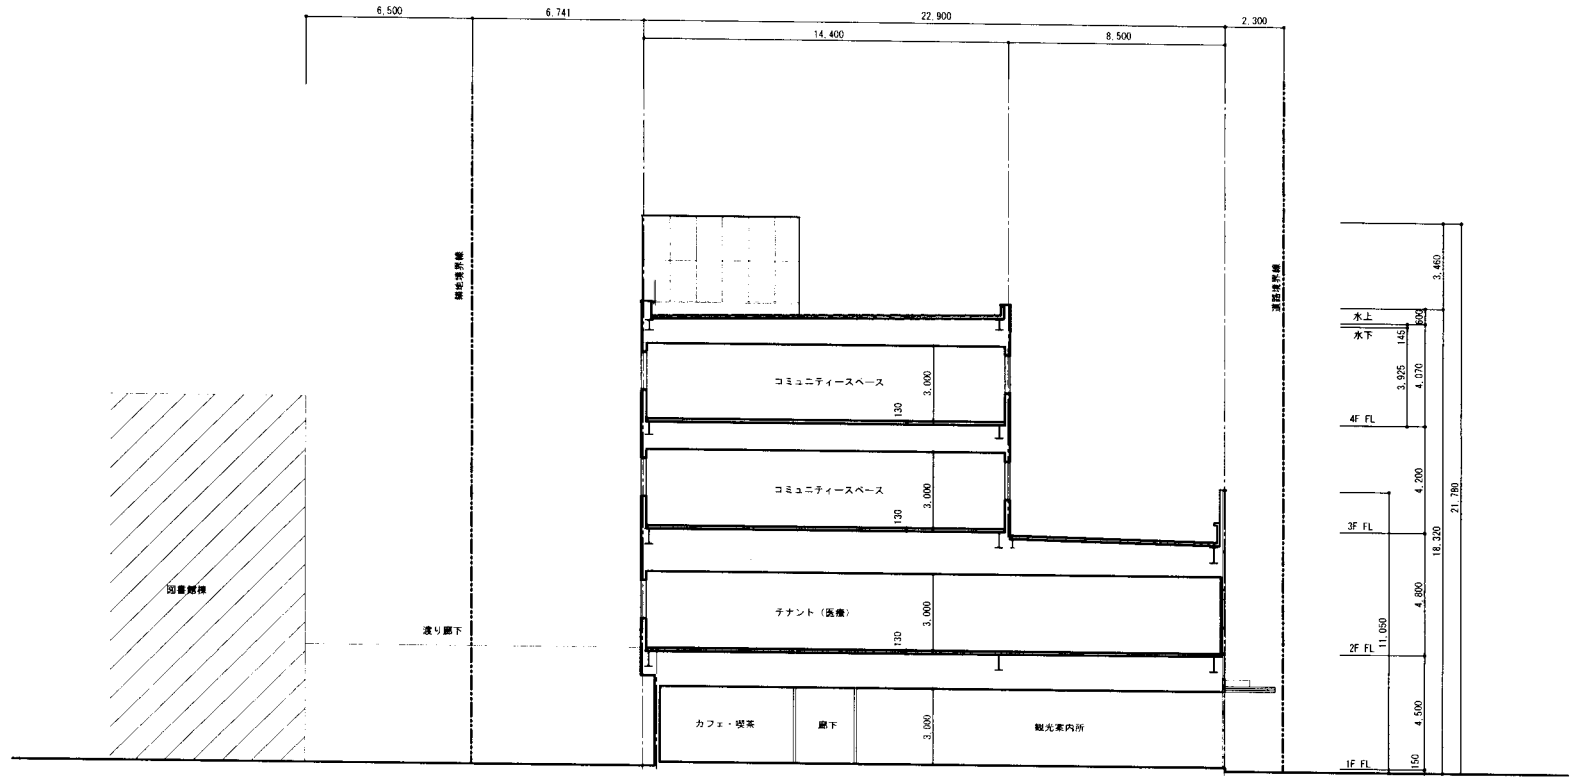

※図面は設計途中のものであり今後変更される可能性があります。

工事名	(仮称)新発田駅前複合施設民間棟	新築工事設計図	No. A-9
図面名	断面図	縮尺	R=1:200(A3) S=1:100(A1)
作成年月日	26.05	設計者	一級建築士事務所 知事登録(へ)第2005号
有限会社	嵩建築企画事務所	所在地	新潟県中央区女北上山2丁目8番7号 TEL.025-284-2233
		一級建築士大臣登録	第315430号 深井 優一