


新発田市公共下水道

全体計画面積 2,407.13ha
 既事業計画面積 1,904.38ha
 追加事業計画面積 144.62ha
 廃止事業計画面積 358.45ha
 合計事業計画面積 2,044.55ha

凡例	
記号	名称
○	既計画 廃食のおそれの大きい箇所を点検するためのマンホール
○	追加計画 廃食のおそれの大きい箇所を点検するためのマンホール

凡例	
記号	名称
—	行政区区域界
—	全体計画面積区域
—	処理分区界
—	変更処理分区界
—	廃止処理分区界
●●●●●●	処理分区エリア界
■	既事業計画区域
■	追加事業計画区域
■	廃止事業計画区域
→	既事業計画幹線管渠
→	追加事業計画幹線管渠
→	廃止事業計画幹線管渠
→	将来幹線管渠
Ⓟ	既事業計画ポンプ場
Ⓟ	追加事業計画ポンプ場
Ⓟ	廃止事業計画ポンプ場
→	流域幹線管渠
○	流域幹線接続点及び番号

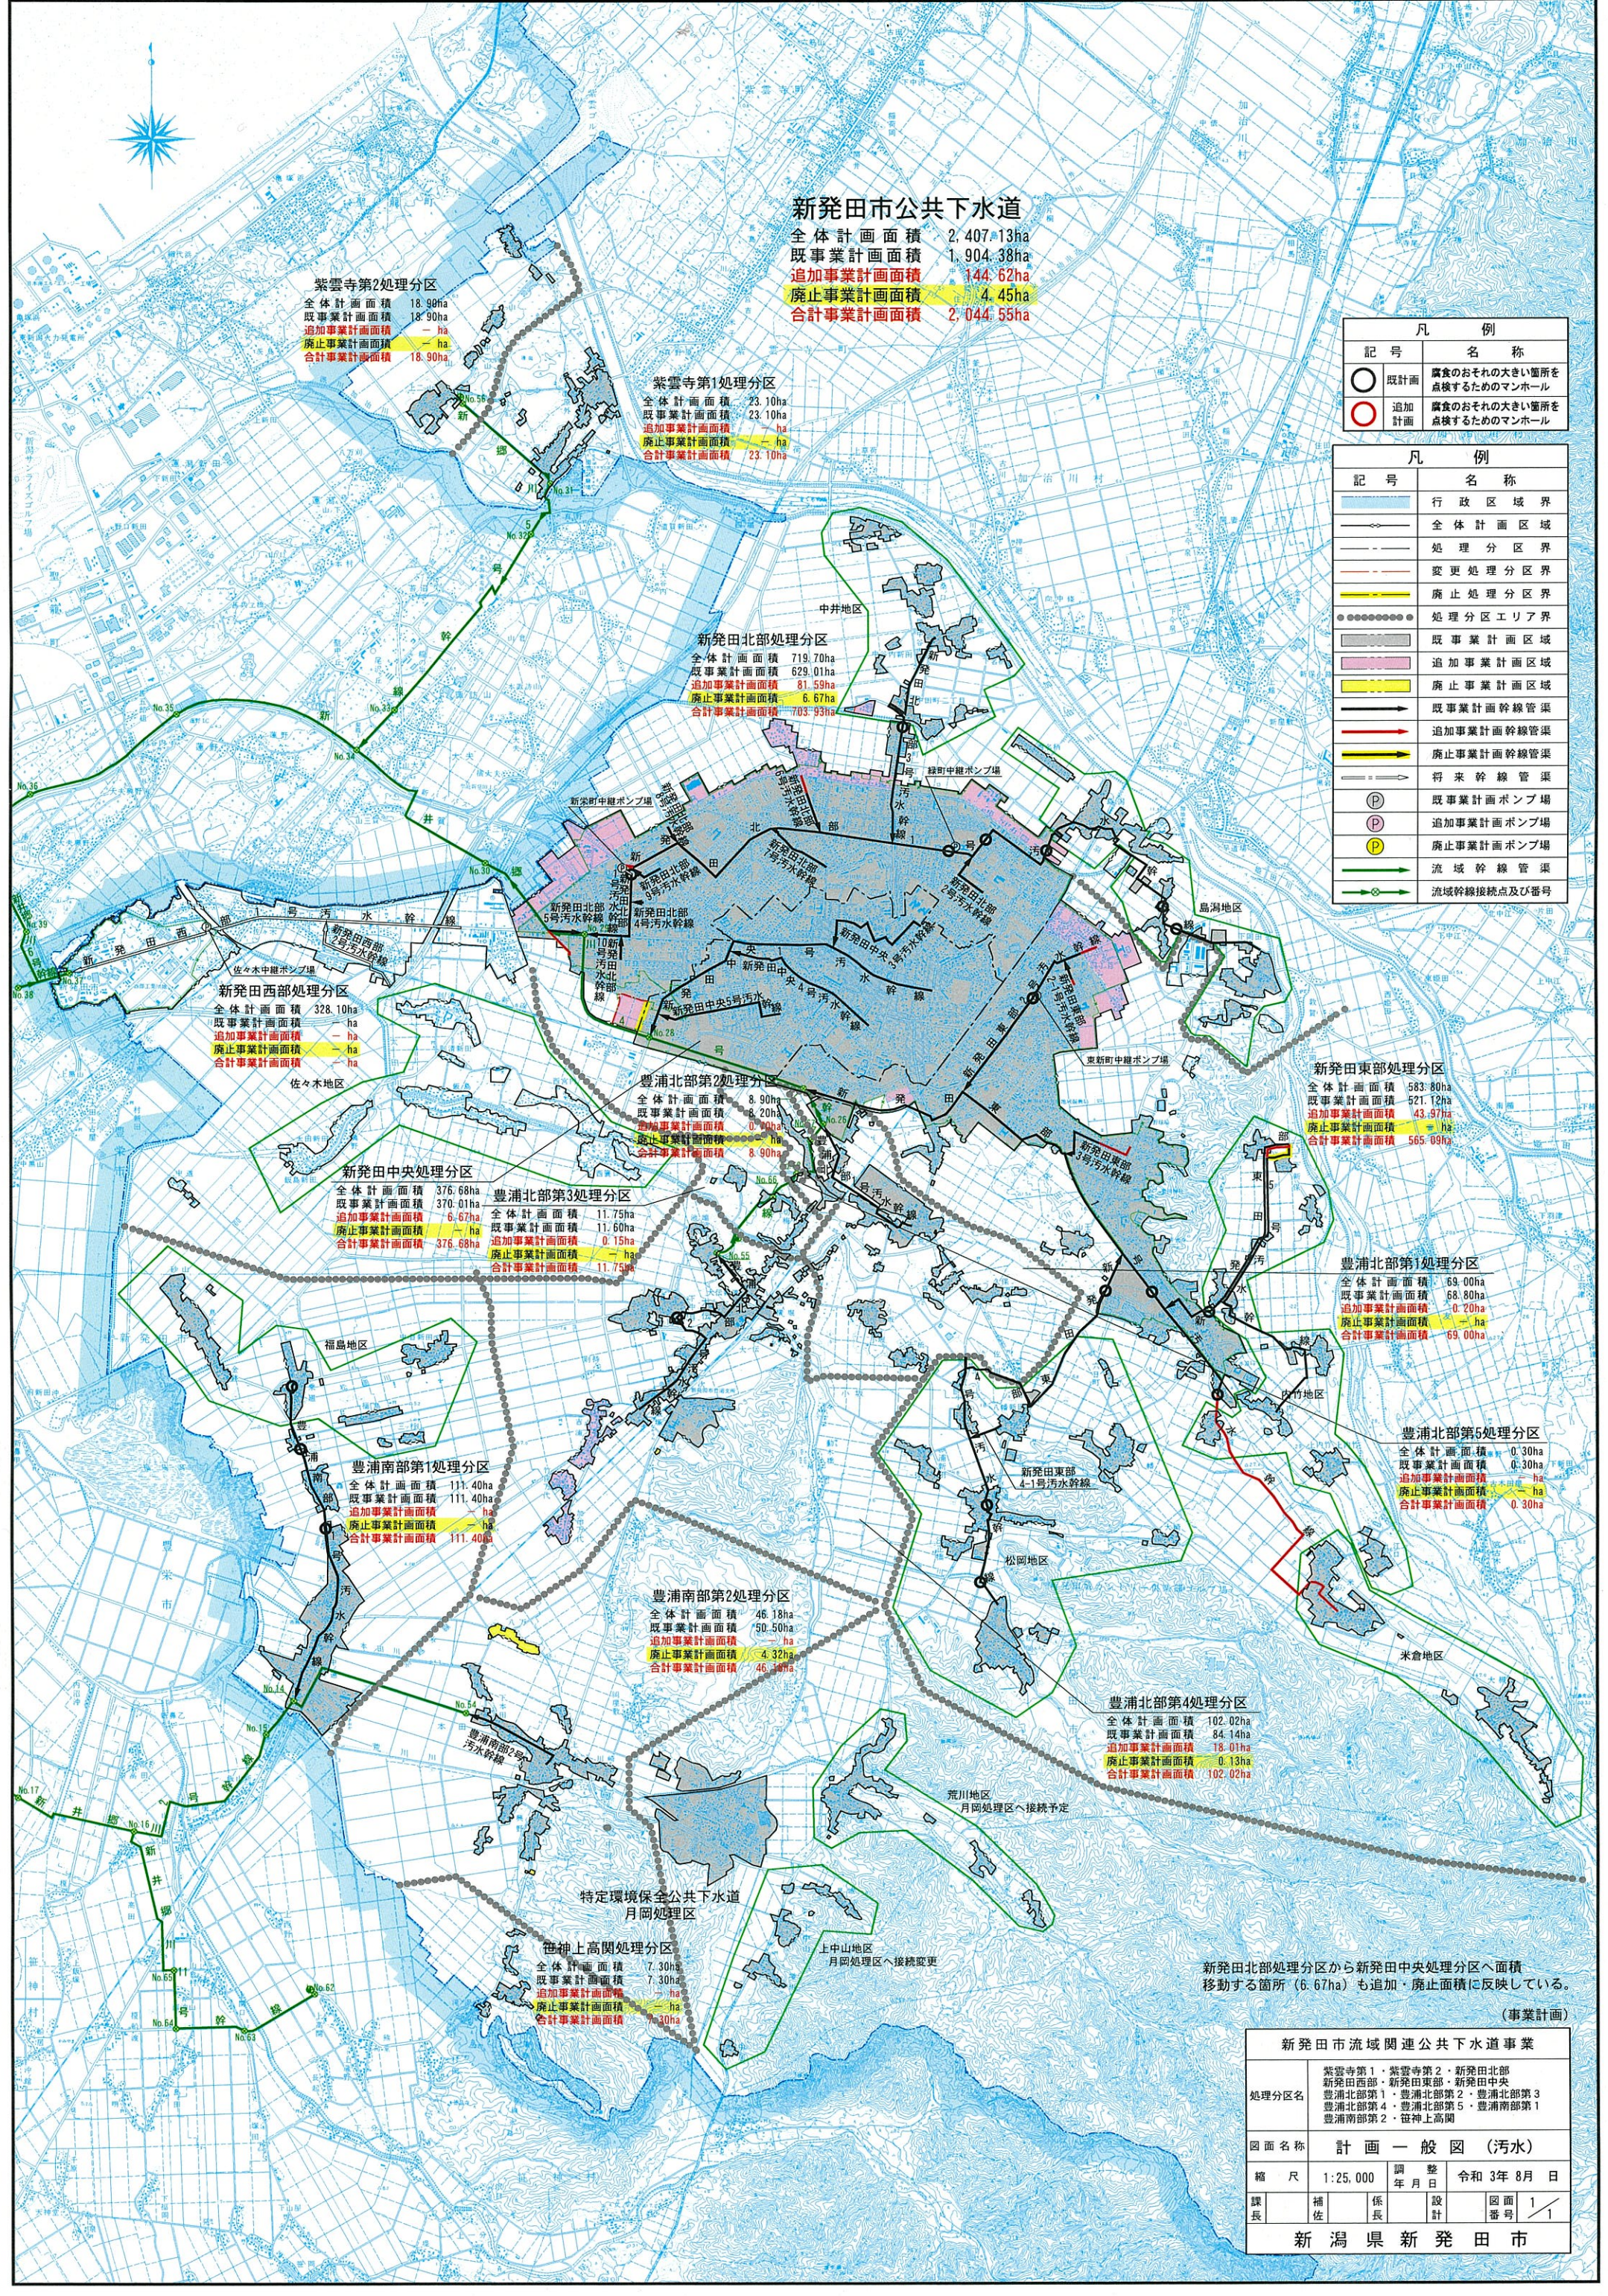

紫雲寺第2処理分区
 全体計画面積 18.90ha
 既事業計画面積 18.90ha
 追加事業計画面積 - ha
 廃止事業計画面積 - ha
 合計事業計画面積 18.90ha

紫雲寺第1処理分区
 全体計画面積 23.10ha
 既事業計画面積 23.10ha
 追加事業計画面積 - ha
 廃止事業計画面積 - ha
 合計事業計画面積 23.10ha

新発田北部処理分区
 全体計画面積 719.70ha
 既事業計画面積 629.01ha
 追加事業計画面積 81.59ha
 廃止事業計画面積 6.67ha
 合計事業計画面積 703.93ha

新発田西部処理分区
 全体計画面積 328.10ha
 既事業計画面積 - ha
 追加事業計画面積 - ha
 廃止事業計画面積 - ha
 合計事業計画面積 - ha

新発田中央処理分区
 全体計画面積 376.68ha
 既事業計画面積 370.01ha
 追加事業計画面積 6.67ha
 廃止事業計画面積 - ha
 合計事業計画面積 376.68ha

豊浦北部第3処理分区
 全体計画面積 11.75ha
 既事業計画面積 11.60ha
 追加事業計画面積 0.15ha
 廃止事業計画面積 - ha
 合計事業計画面積 11.75ha

新発田東部処理分区
 全体計画面積 583.80ha
 既事業計画面積 521.12ha
 追加事業計画面積 43.97ha
 廃止事業計画面積 - ha
 合計事業計画面積 565.09ha

豊浦北部第1処理分区
 全体計画面積 69.00ha
 既事業計画面積 68.80ha
 追加事業計画面積 0.20ha
 廃止事業計画面積 - ha
 合計事業計画面積 69.00ha

豊浦南部第1処理分区
 全体計画面積 111.40ha
 既事業計画面積 111.40ha
 追加事業計画面積 - ha
 廃止事業計画面積 - ha
 合計事業計画面積 111.40ha

豊浦南部第2処理分区
 全体計画面積 46.18ha
 既事業計画面積 50.50ha
 追加事業計画面積 - ha
 廃止事業計画面積 4.32ha
 合計事業計画面積 46.18ha

豊浦北部第4処理分区
 全体計画面積 102.02ha
 既事業計画面積 84.14ha
 追加事業計画面積 15.01ha
 廃止事業計画面積 0.13ha
 合計事業計画面積 102.02ha

豊浦北部第5処理分区
 全体計画面積 0.30ha
 既事業計画面積 0.30ha
 追加事業計画面積 - ha
 廃止事業計画面積 - ha
 合計事業計画面積 0.30ha

笹神上高閣処理分区
 全体計画面積 7.30ha
 既事業計画面積 7.30ha
 追加事業計画面積 - ha
 廃止事業計画面積 - ha
 合計事業計画面積 7.30ha

新発田北部処理分区から新発田中央処理分区へ面積移動する箇所(6.67ha)も追加・廃止面積に反映している。
 (事業計画)

新発田市流域関連公共下水道事業			
処理分区名	紫雲寺第1・紫雲寺第2・新発田北部 新発田西部・新発田東部・新発田中央 豊浦北部第1・豊浦北部第2・豊浦北部第3 豊浦北部第4・豊浦北部第5・豊浦南部第1 豊浦南部第2・笹神上高閣		
図面名称	計画一般図(污水)		
縮尺	1:25,000	調 整 日	令和3年8月日
課長	補 佐	係 長	設 計
			図面番号 1/1
新潟県新発田市			