
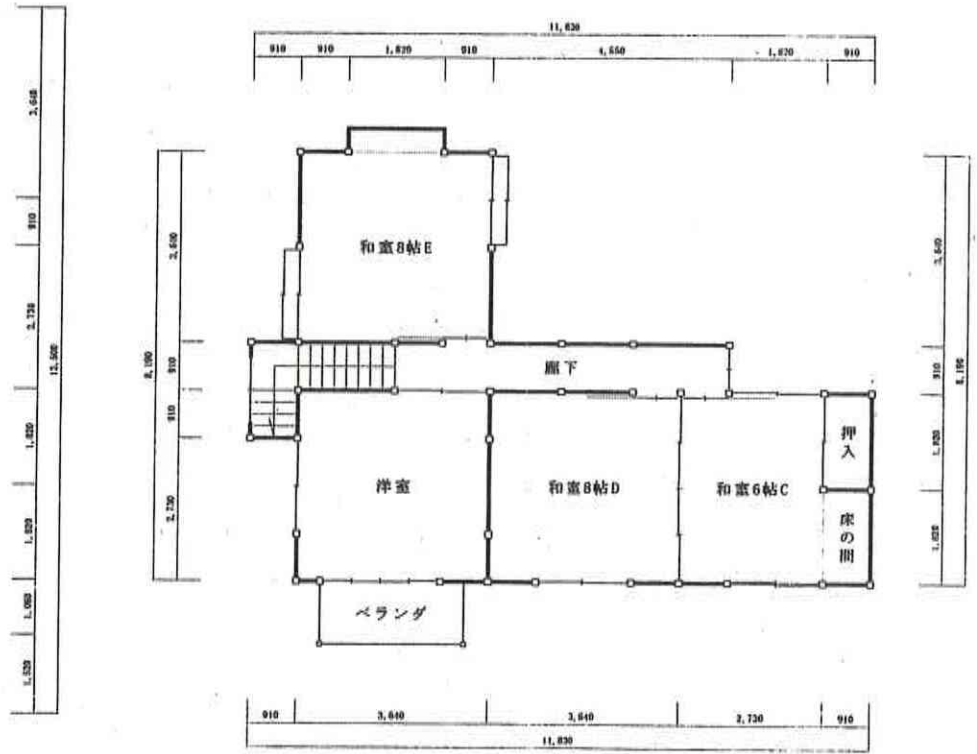


調査区分	所有者氏名	建物の構造	用途	床面積 (㎡)					家屋番号
				1階	2階	3階	4階	計	
事前	■■■■	木造2階建	住宅	1階 134.83	2階 62.10	階	階	計 196.93	■■■■
事後				階	階	階	階	計	

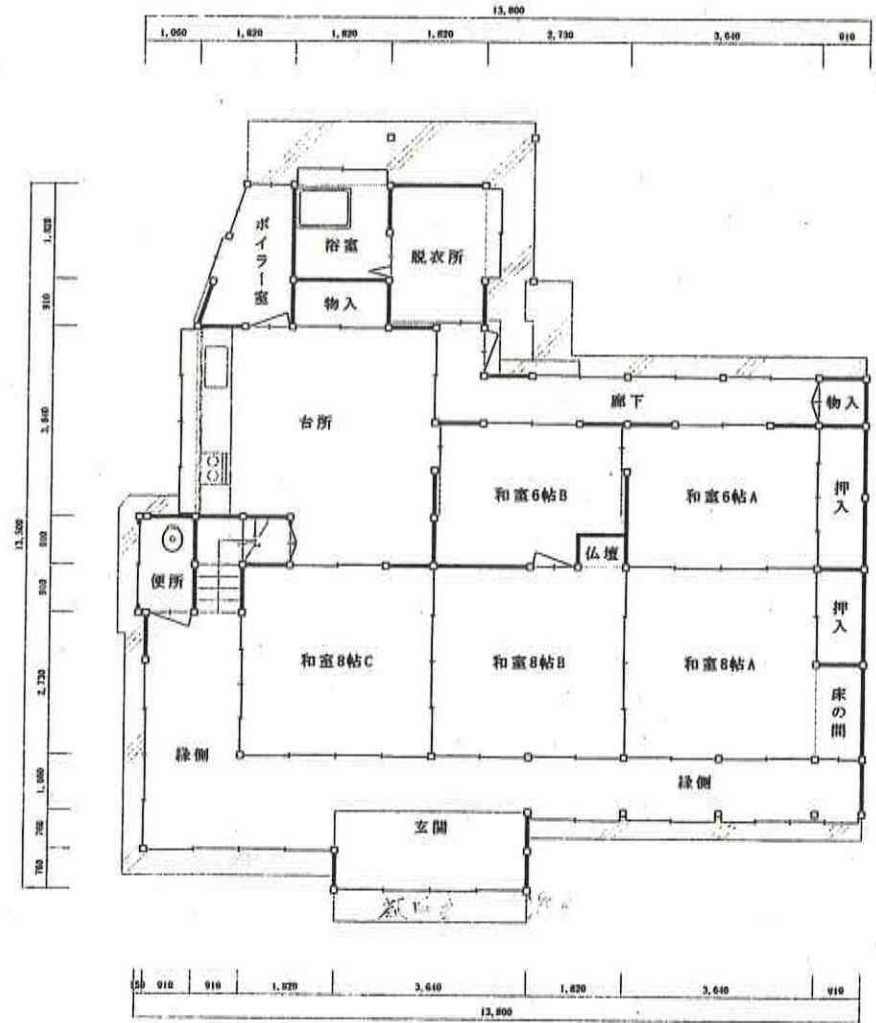

1、2階 平面図

縮尺	1/100	調査日	■■■■	調査員氏名印	■■■■
年	月	日			