


紫雲の郷館 位置図

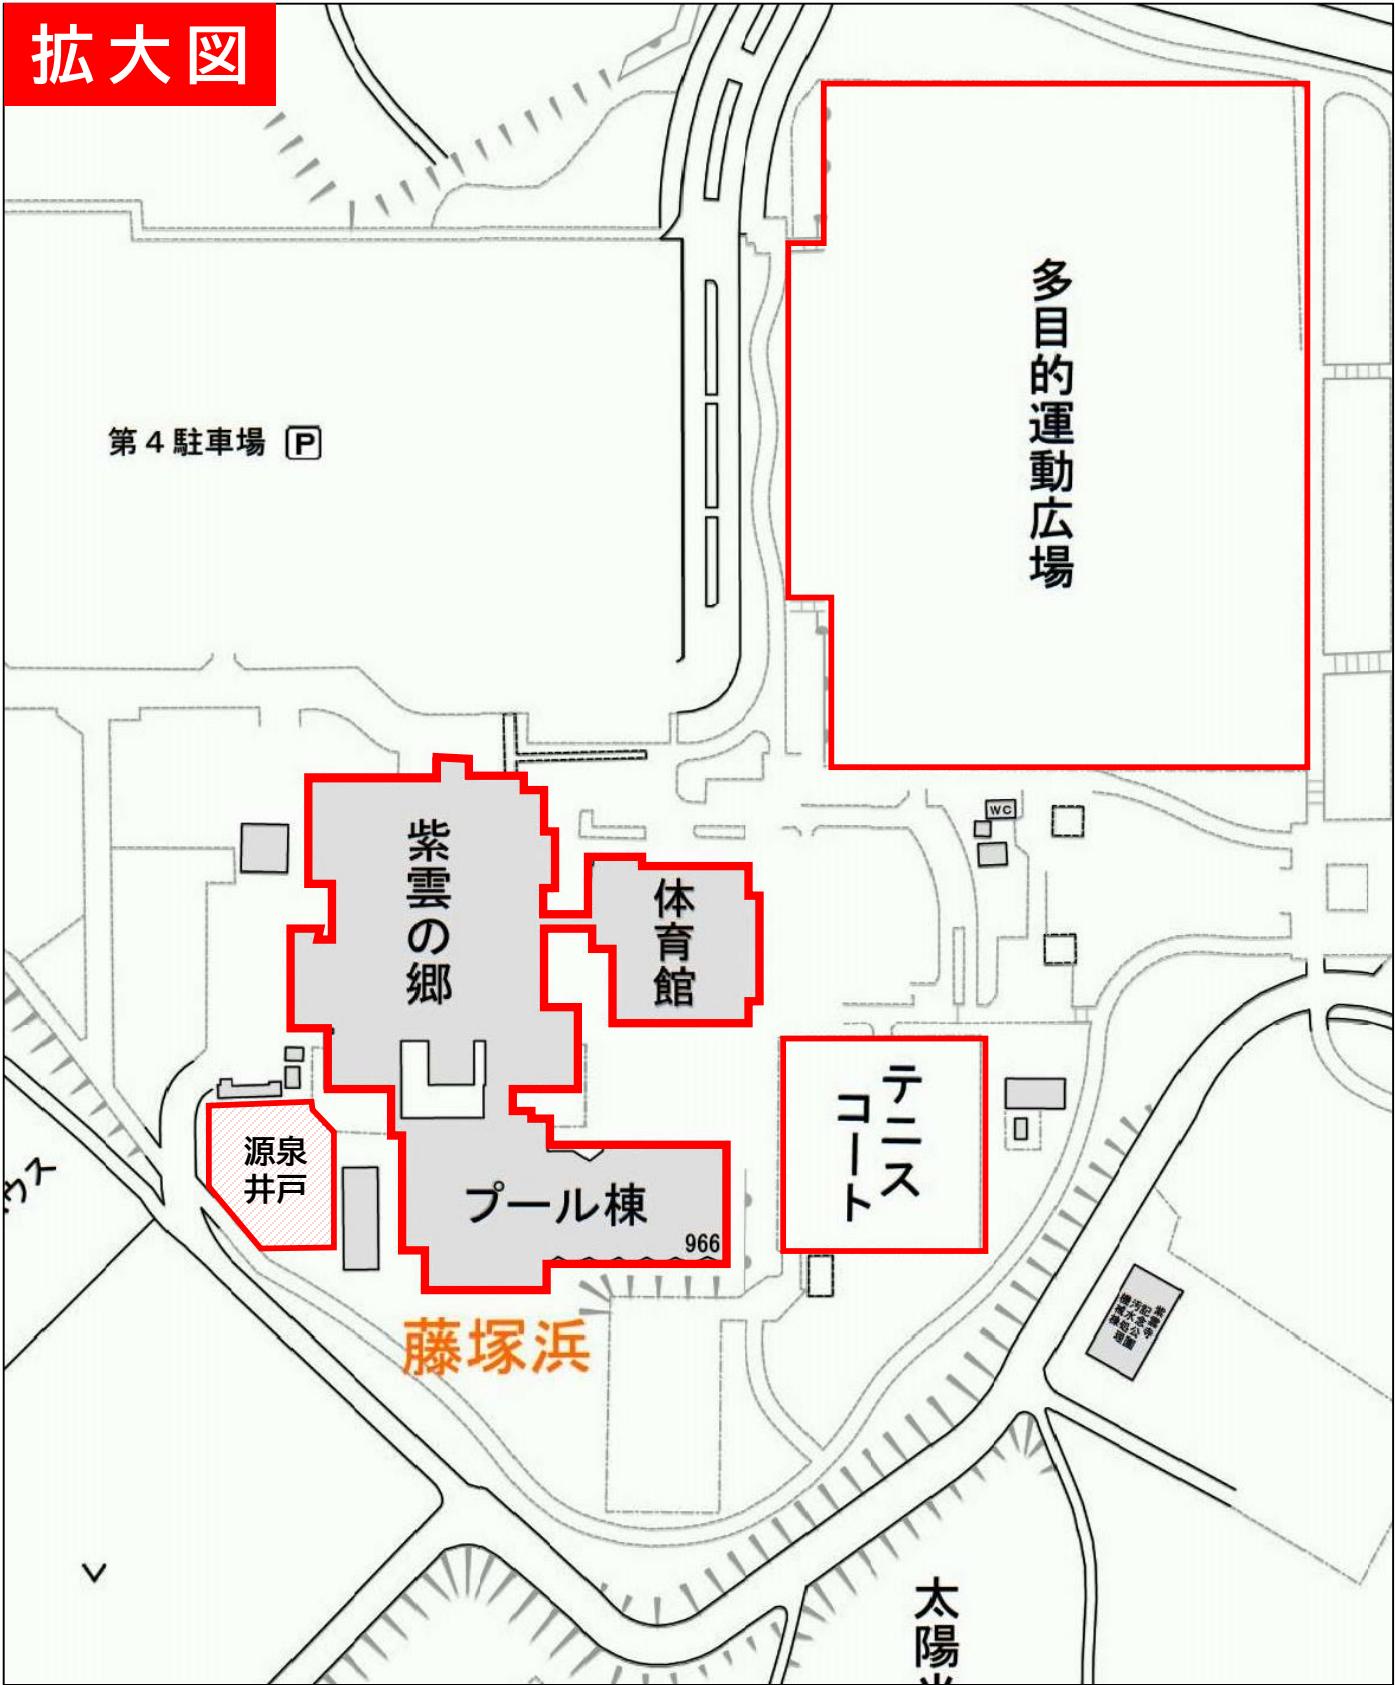

■新潟県立紫雲寺記念公園

昭和天皇の在位60年を記念する事業の一環として計画された健康運動公園。新潟県が県民の健康維持増進や地域活性化、良好な環境の整備・保全を目的としたリゾートパークを整備。80ヘクタールを超える敷地内に、多目的運動広場やテニスコート、オートキャンプ場、バーベキュー広場、遊具、愛鳥センターなどを配置。


■紫雲の郷館

新潟県立紫雲寺記念公園の区域内にあり、市の施設である温泉と、県の施設であるプール・体育館を合築。屋外には、多目的運動広場とテニスコートを併設。


紫雲の郷館 立面図




北側立面図 S=1:200

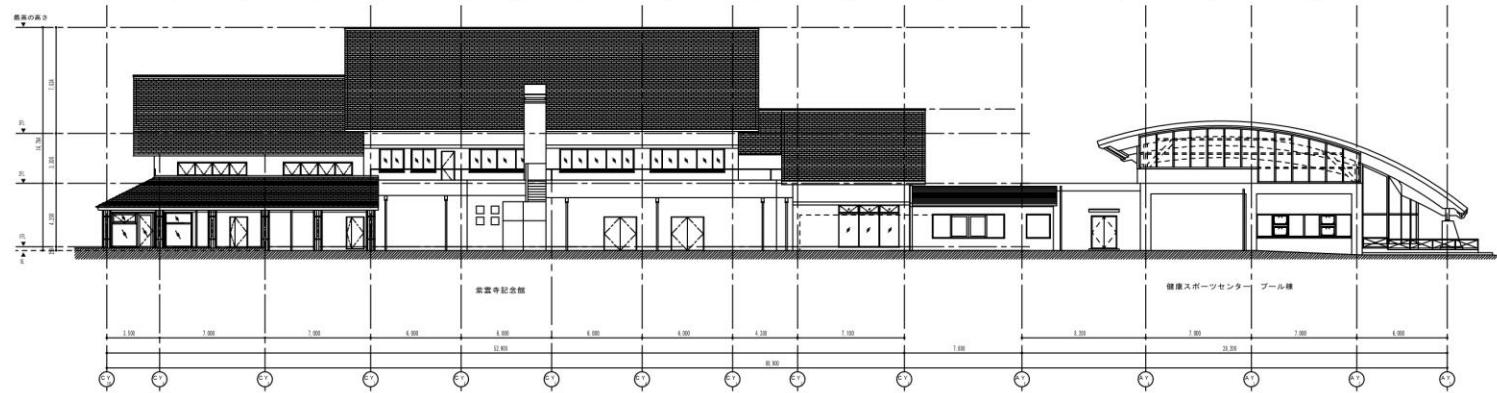

西側立面図 S=1:200

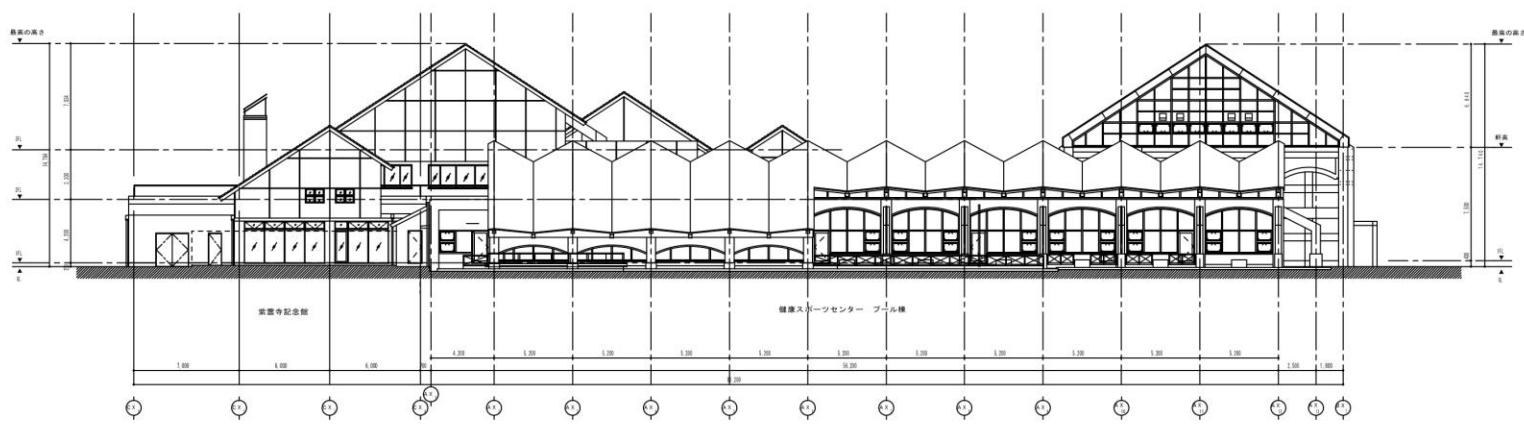

南側立面図 S=1:200

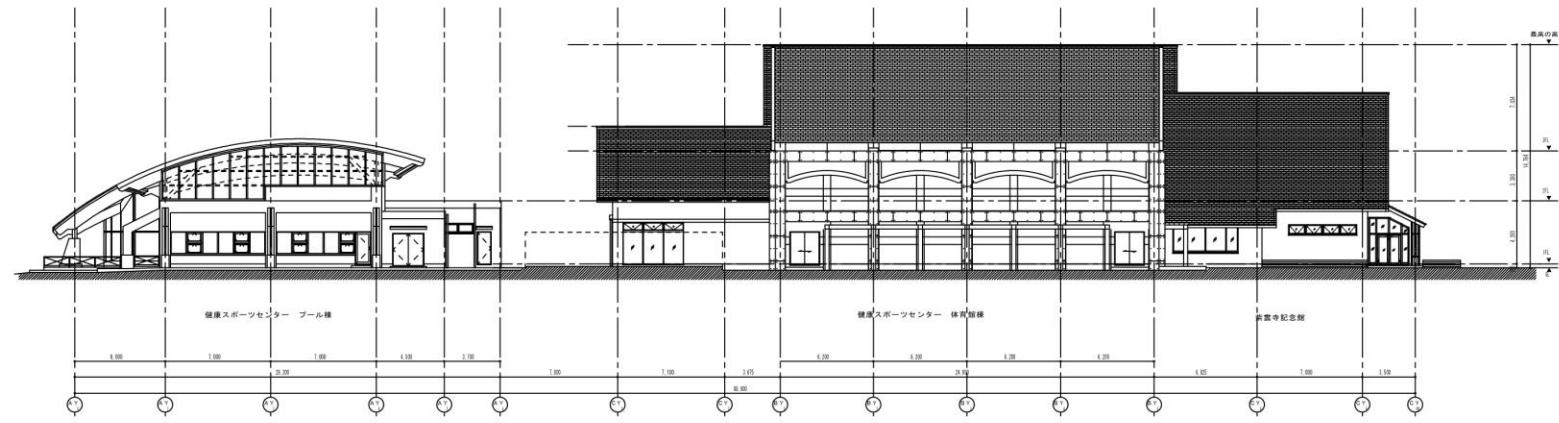


東側立面図 S=1:200

施工年度	平成13年度				
工事名称	(仮称) 紫雲寺記念公園 健康スポーツセンター プール棟 建築工事				
工事箇所	北原町紫雲寺町大字塚塚浜				
図面種別	全体立面図				
縮尺	1/200	原簿番号	A.A. —		
設計日	課長	係長	担当	設計	製図
月		日			
年					
<small> 〒111-0041 東京都千代田区神田3-1-10 日本総合計画研究所 一級建築士事務所 電話 7710346 伝真 7710347 </small>					

紫雲の郷館 平面図 (2階)

全て市の占有部分

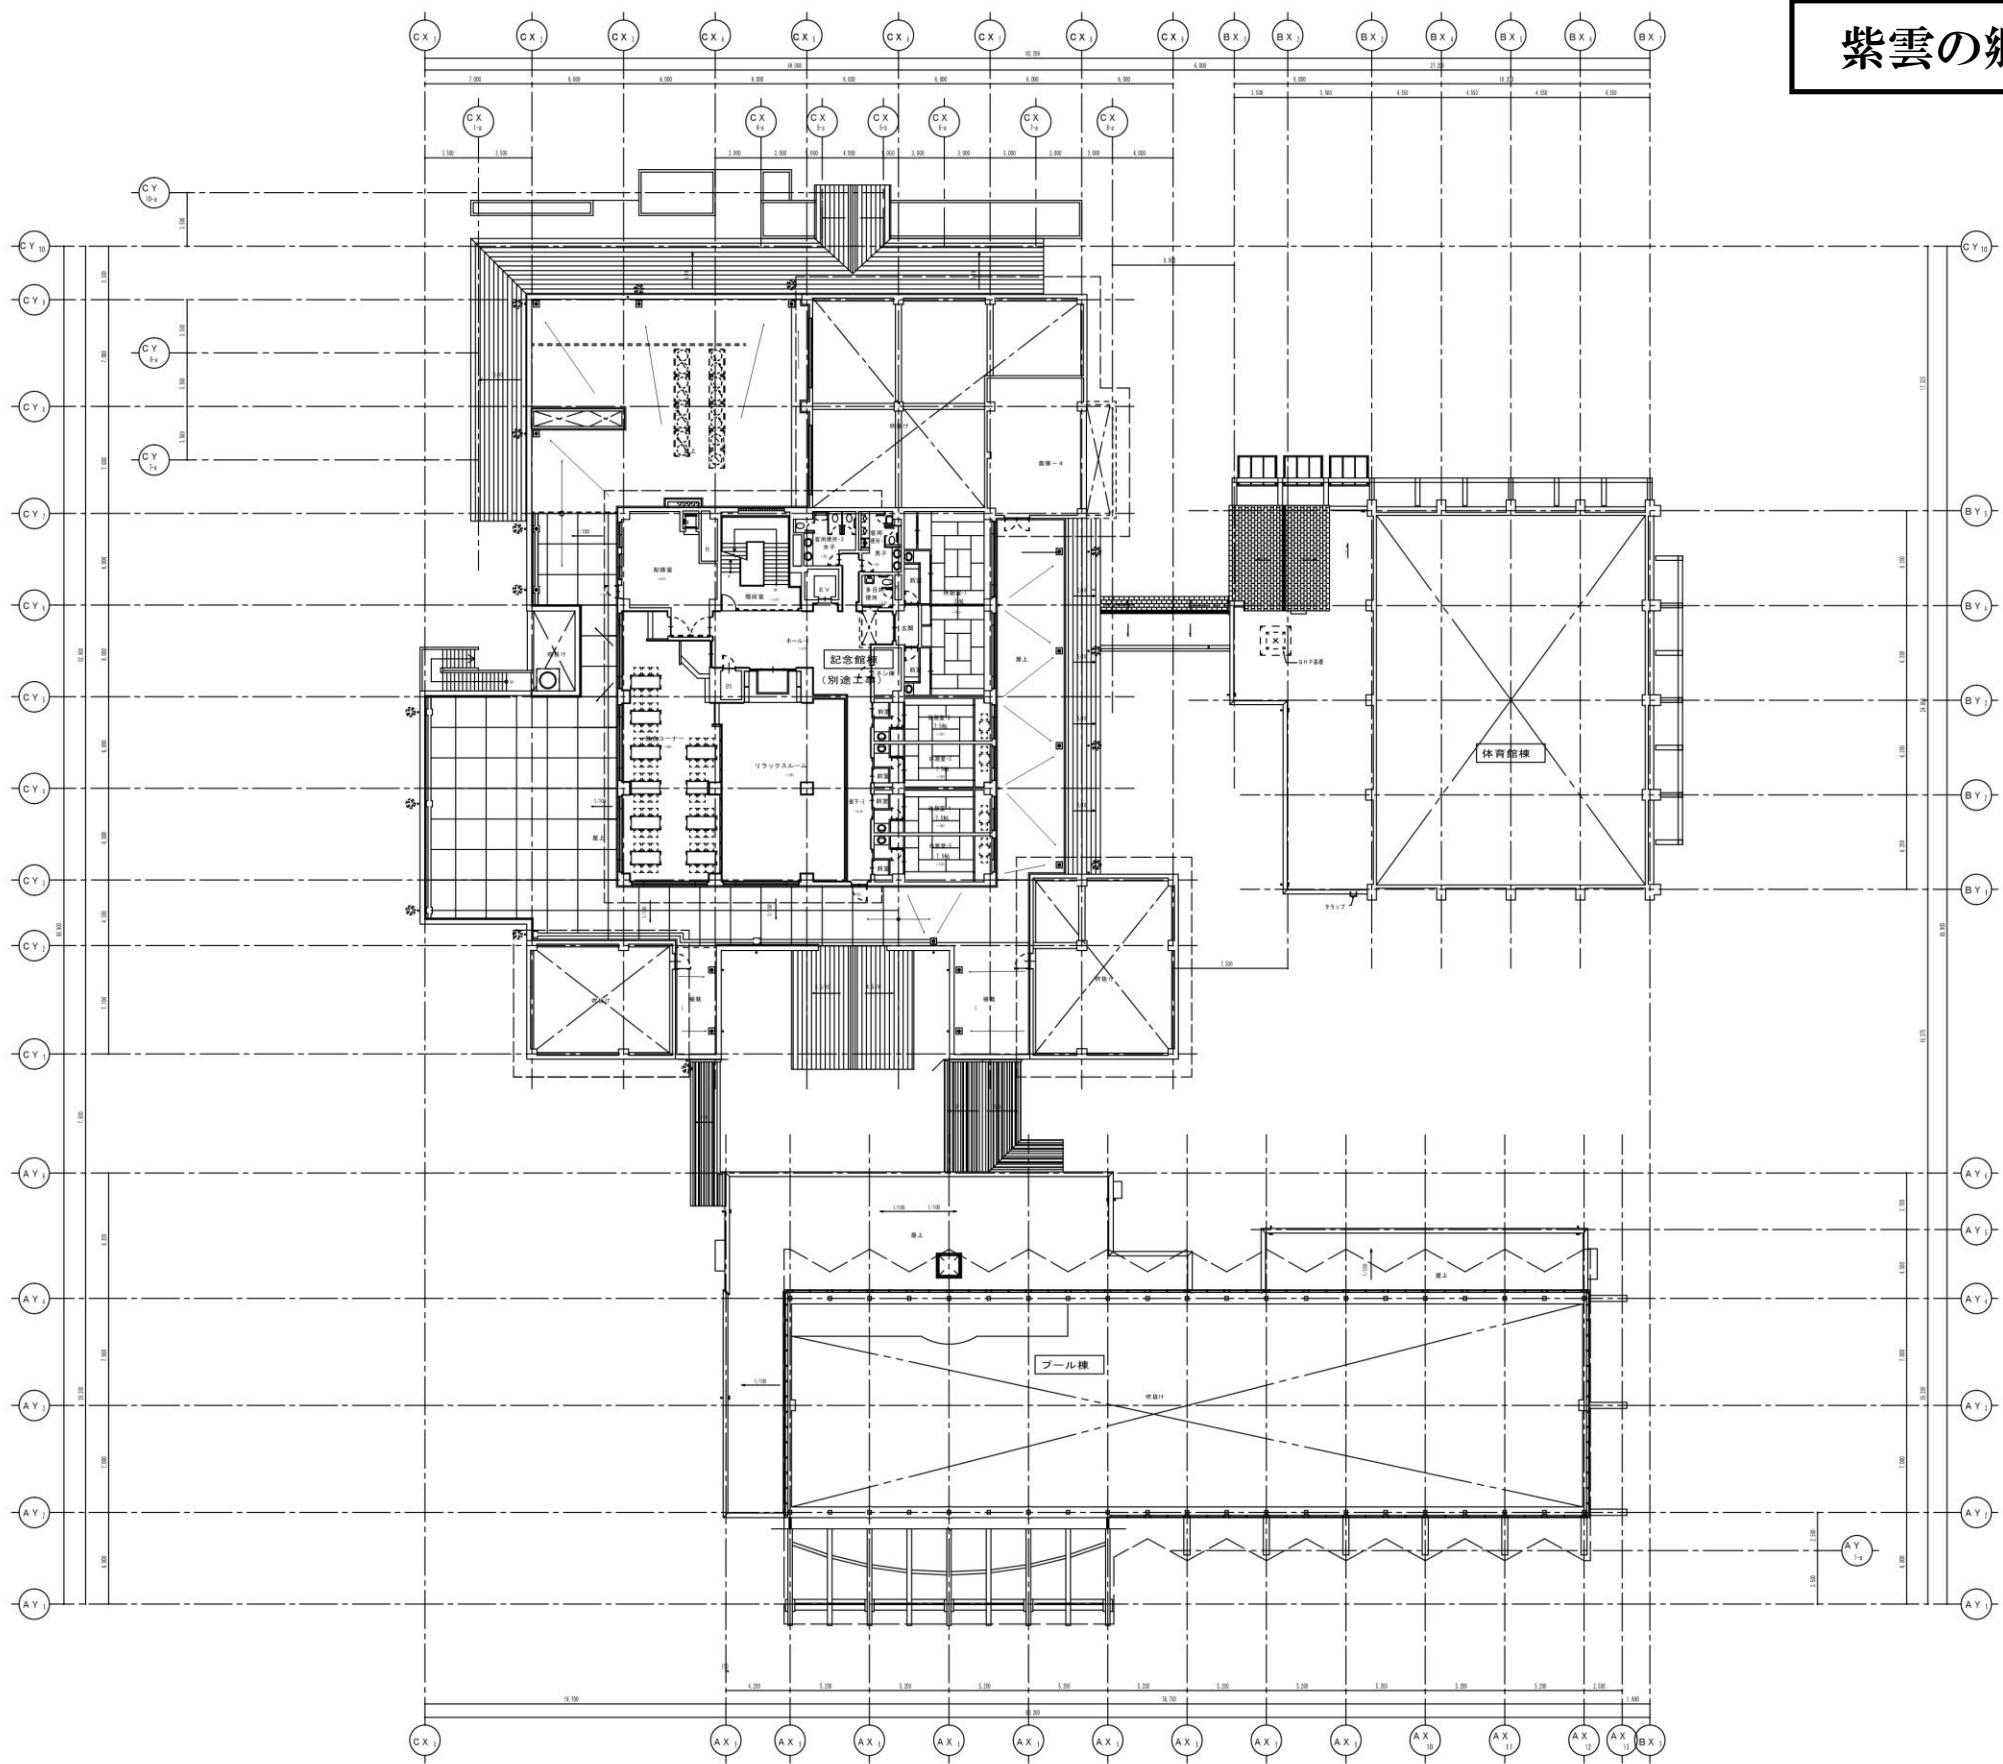

施工年度	平成13年度				
工事名称	(仮称) 紫雲寺記念公園 健康スポーツセンター プール棟 建築工事				
工事箇所	北海道東川町大字藤枝沢				
図面種別	全体の階平面図				
縮尺	1/200	図面番号	AA	—	
設計日	課長	係長	部長	設計	製図
月日					
<small> 社名 日本総合計画研究所 〒101-8201 東京都中央区銀座6-2-12 2F 一級建築士事務所登録 第17102号 会長 宇 </small>					

紫雲の郷館 平面図 (3階)

全て市の占有部分



施工年度	平成13年度				
工事名称	(仮称) 紫雲寺記念公園 健康スポーツセンター プール棟 建築工事				
工事箇所	北原町紫雲寺町大字藤塚				
図面種別	全体3階平面図				
縮尺	1/200	図番番号	AA-1		
設計日	課長	係長	担当	設計	監印
月		日			