


新発田市本田シェアオフィス利用越後姫栽培実証研究事業 本田シェアオフィス図面

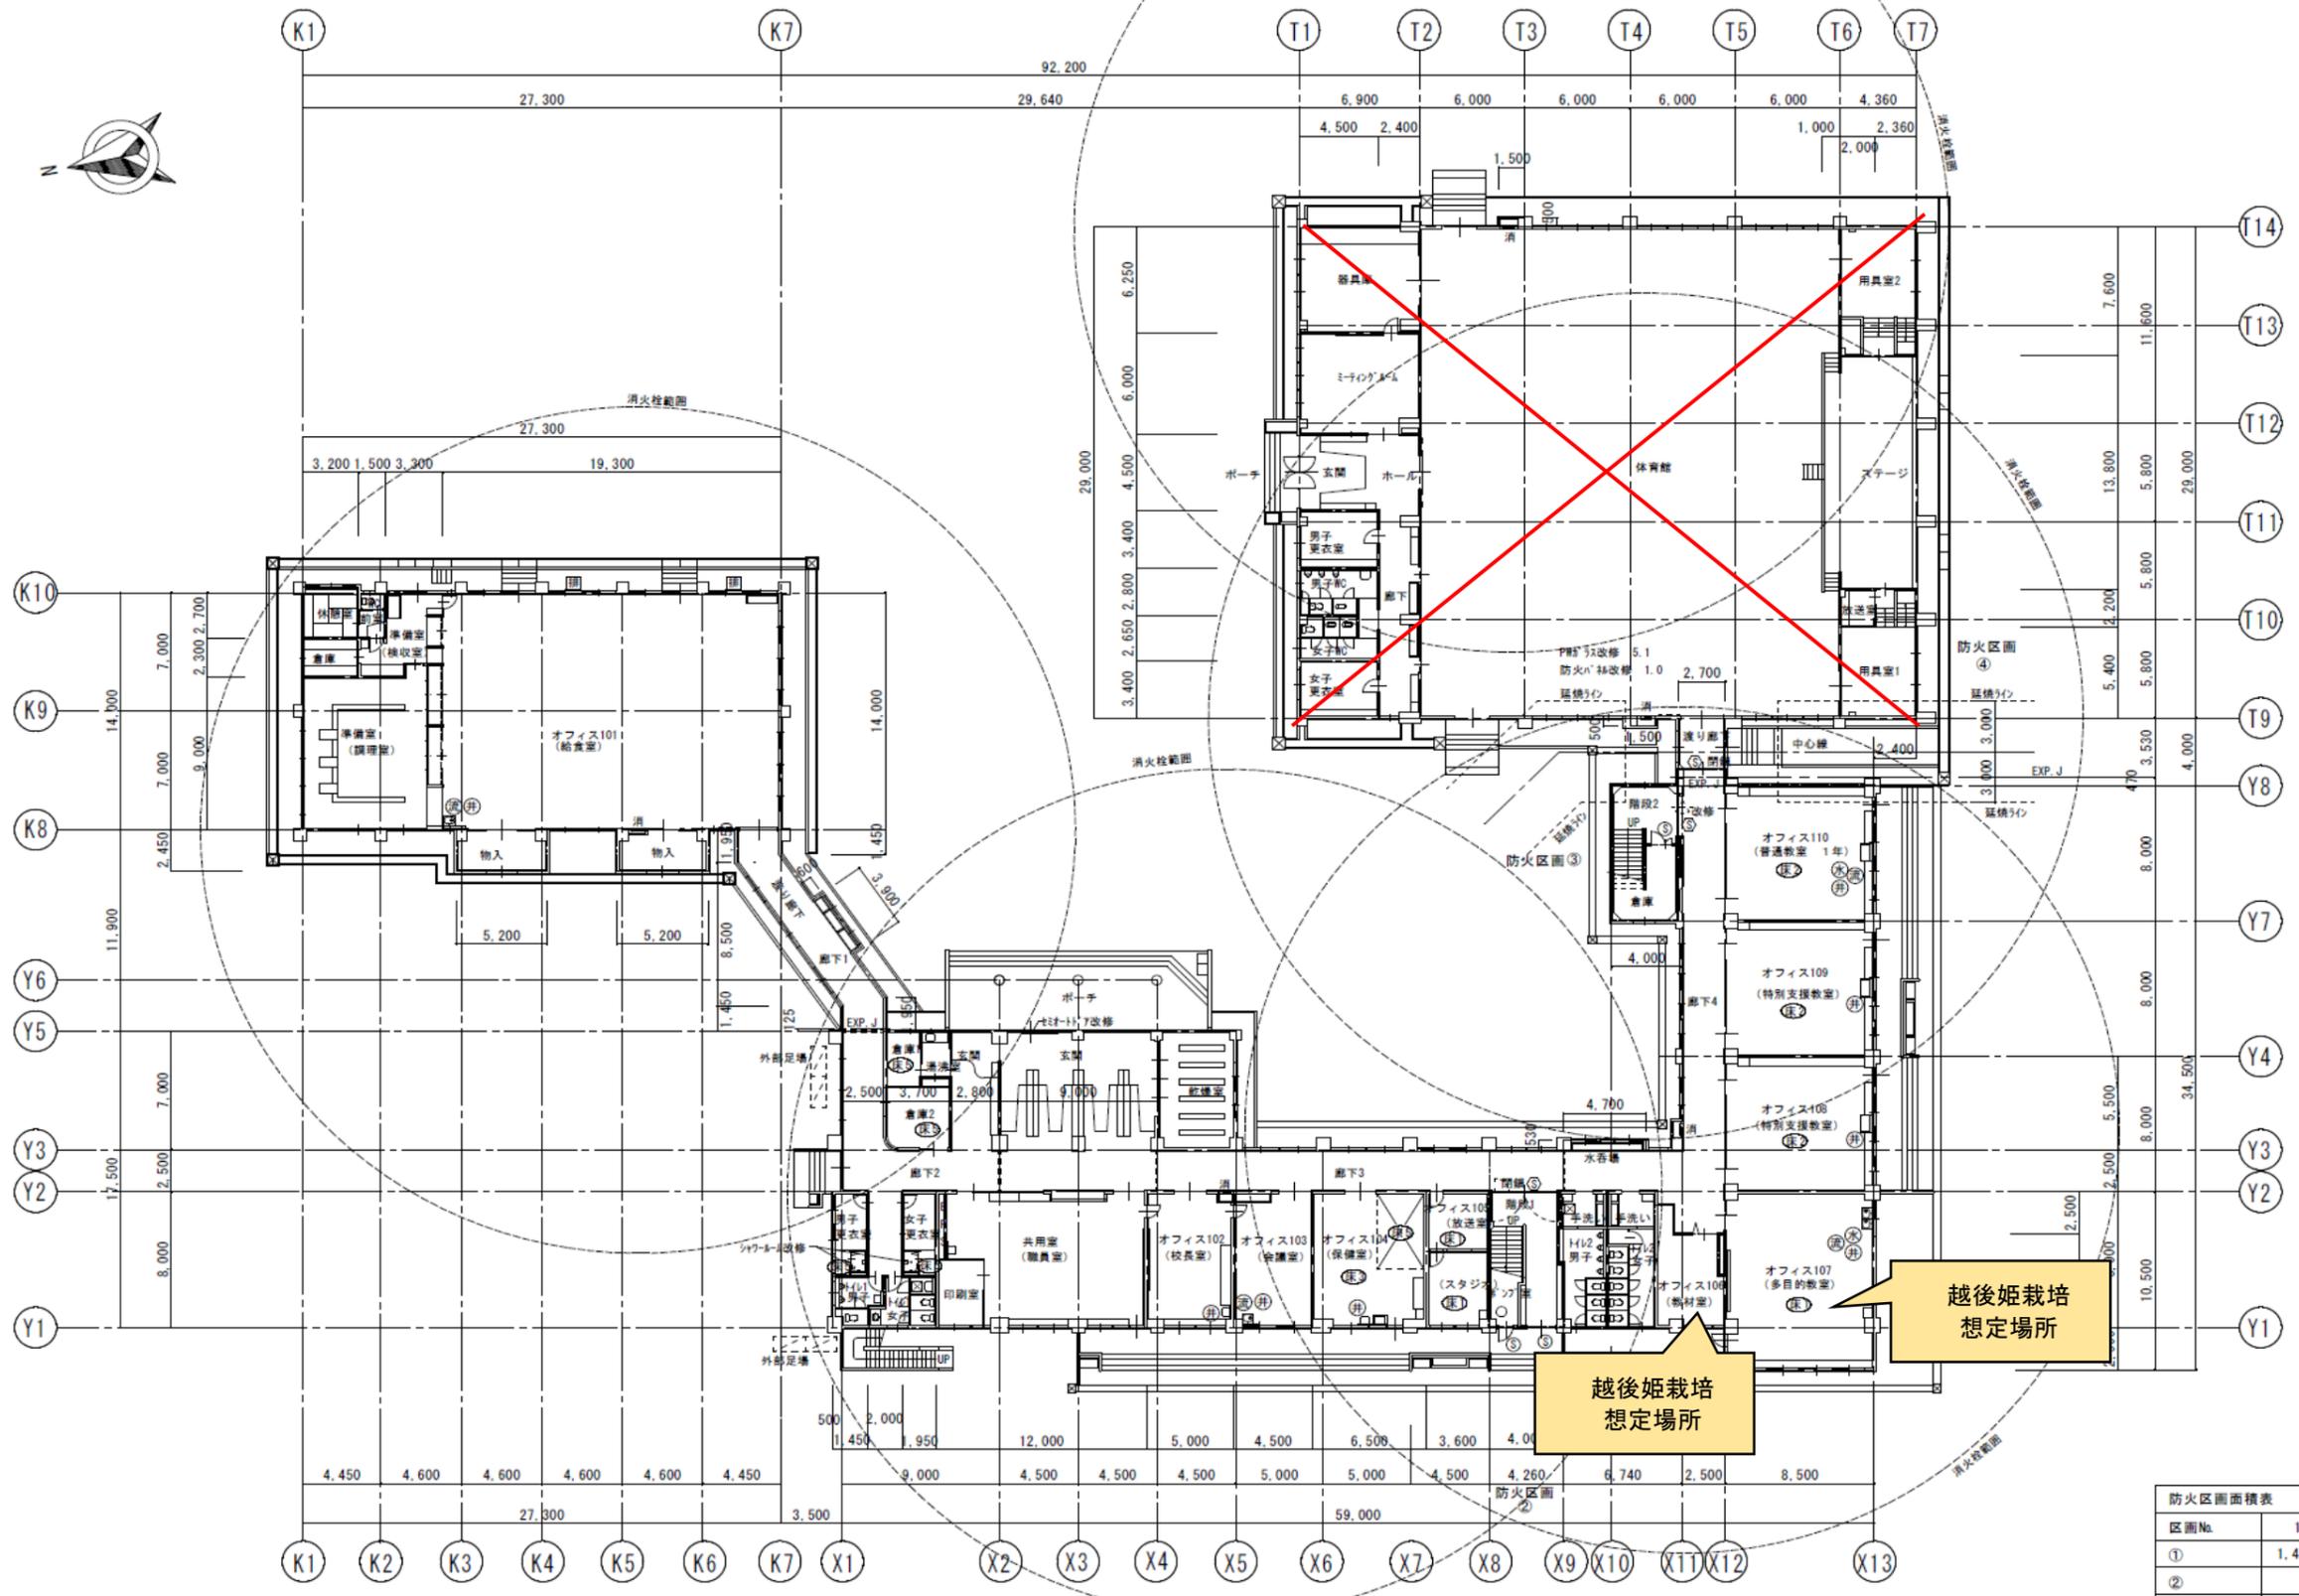


区画No.	1階	2階	3階	合計
①	1,451.84	889.18	941.08	3,282.10
②	33.11	32.00	32.00	97.11
③	32.00	32.00	32.00	96.00
④	1,105.63			1,105.63
合計	2,622.58	953.18	1,005.08	4,580.84

凡例	記号	内容
消	■	屋内消火栓
⑤	○	既存特定防火設備 (煙感知器連動)
⑥	○	既存特定防火設備 (防火戸)
—	—	防火区画線
---	---	防災垂壁増設
■	■	排煙窓改修 (加へ工法) オペレーター付
■	■	手洗用電気温水器
■	■	便器改修 (和便器～洋便器) 電源増設
■	■	井戸水 水栓
⊕	⊕	SUS流し新設
⊗	⊗	水道、水栓新設
○	○	既存下地材+Si改修
⑦	⑦	へ' A7+M撤去+イ材板+S改修
⊕	⊕	床: FS改修、既存Tカーペット撤去 T1合板下張り
⊕	⊕	床: FS改修 既存フローリング+ロッタリグ+掛け
⊕	⊕	床: ワックス改修、既存ワックス除去
⊕	⊕	床: UC改修
⊕	⊕	床: FS改修 既存フローリング+ロッタリグ+掛け
⊕	⊕	床: FS改修 既存畳、不製転ばし床下地撤去

改修1階平面図 S=1/200

※ (.....) 室名は、改修前室名
用途変更: 旧小学校より事務所に変更

設計者 あい設計株式会社 959-2453 新潟県新発田市三日月2-1-3番地 一級建築士事務所 新潟県知事(ニ)第4483号 管理建築士 石山 幹雄 (一級建築士 第247602号) TEL 0254-26-2903 FAX 0254-20-7170	旧本田小学校シェアオフィス改修 図名 改修 1階平面図 縮尺 A3縮小 1/400	工事 設計者 1/200 A-11 11 93
---	---	--

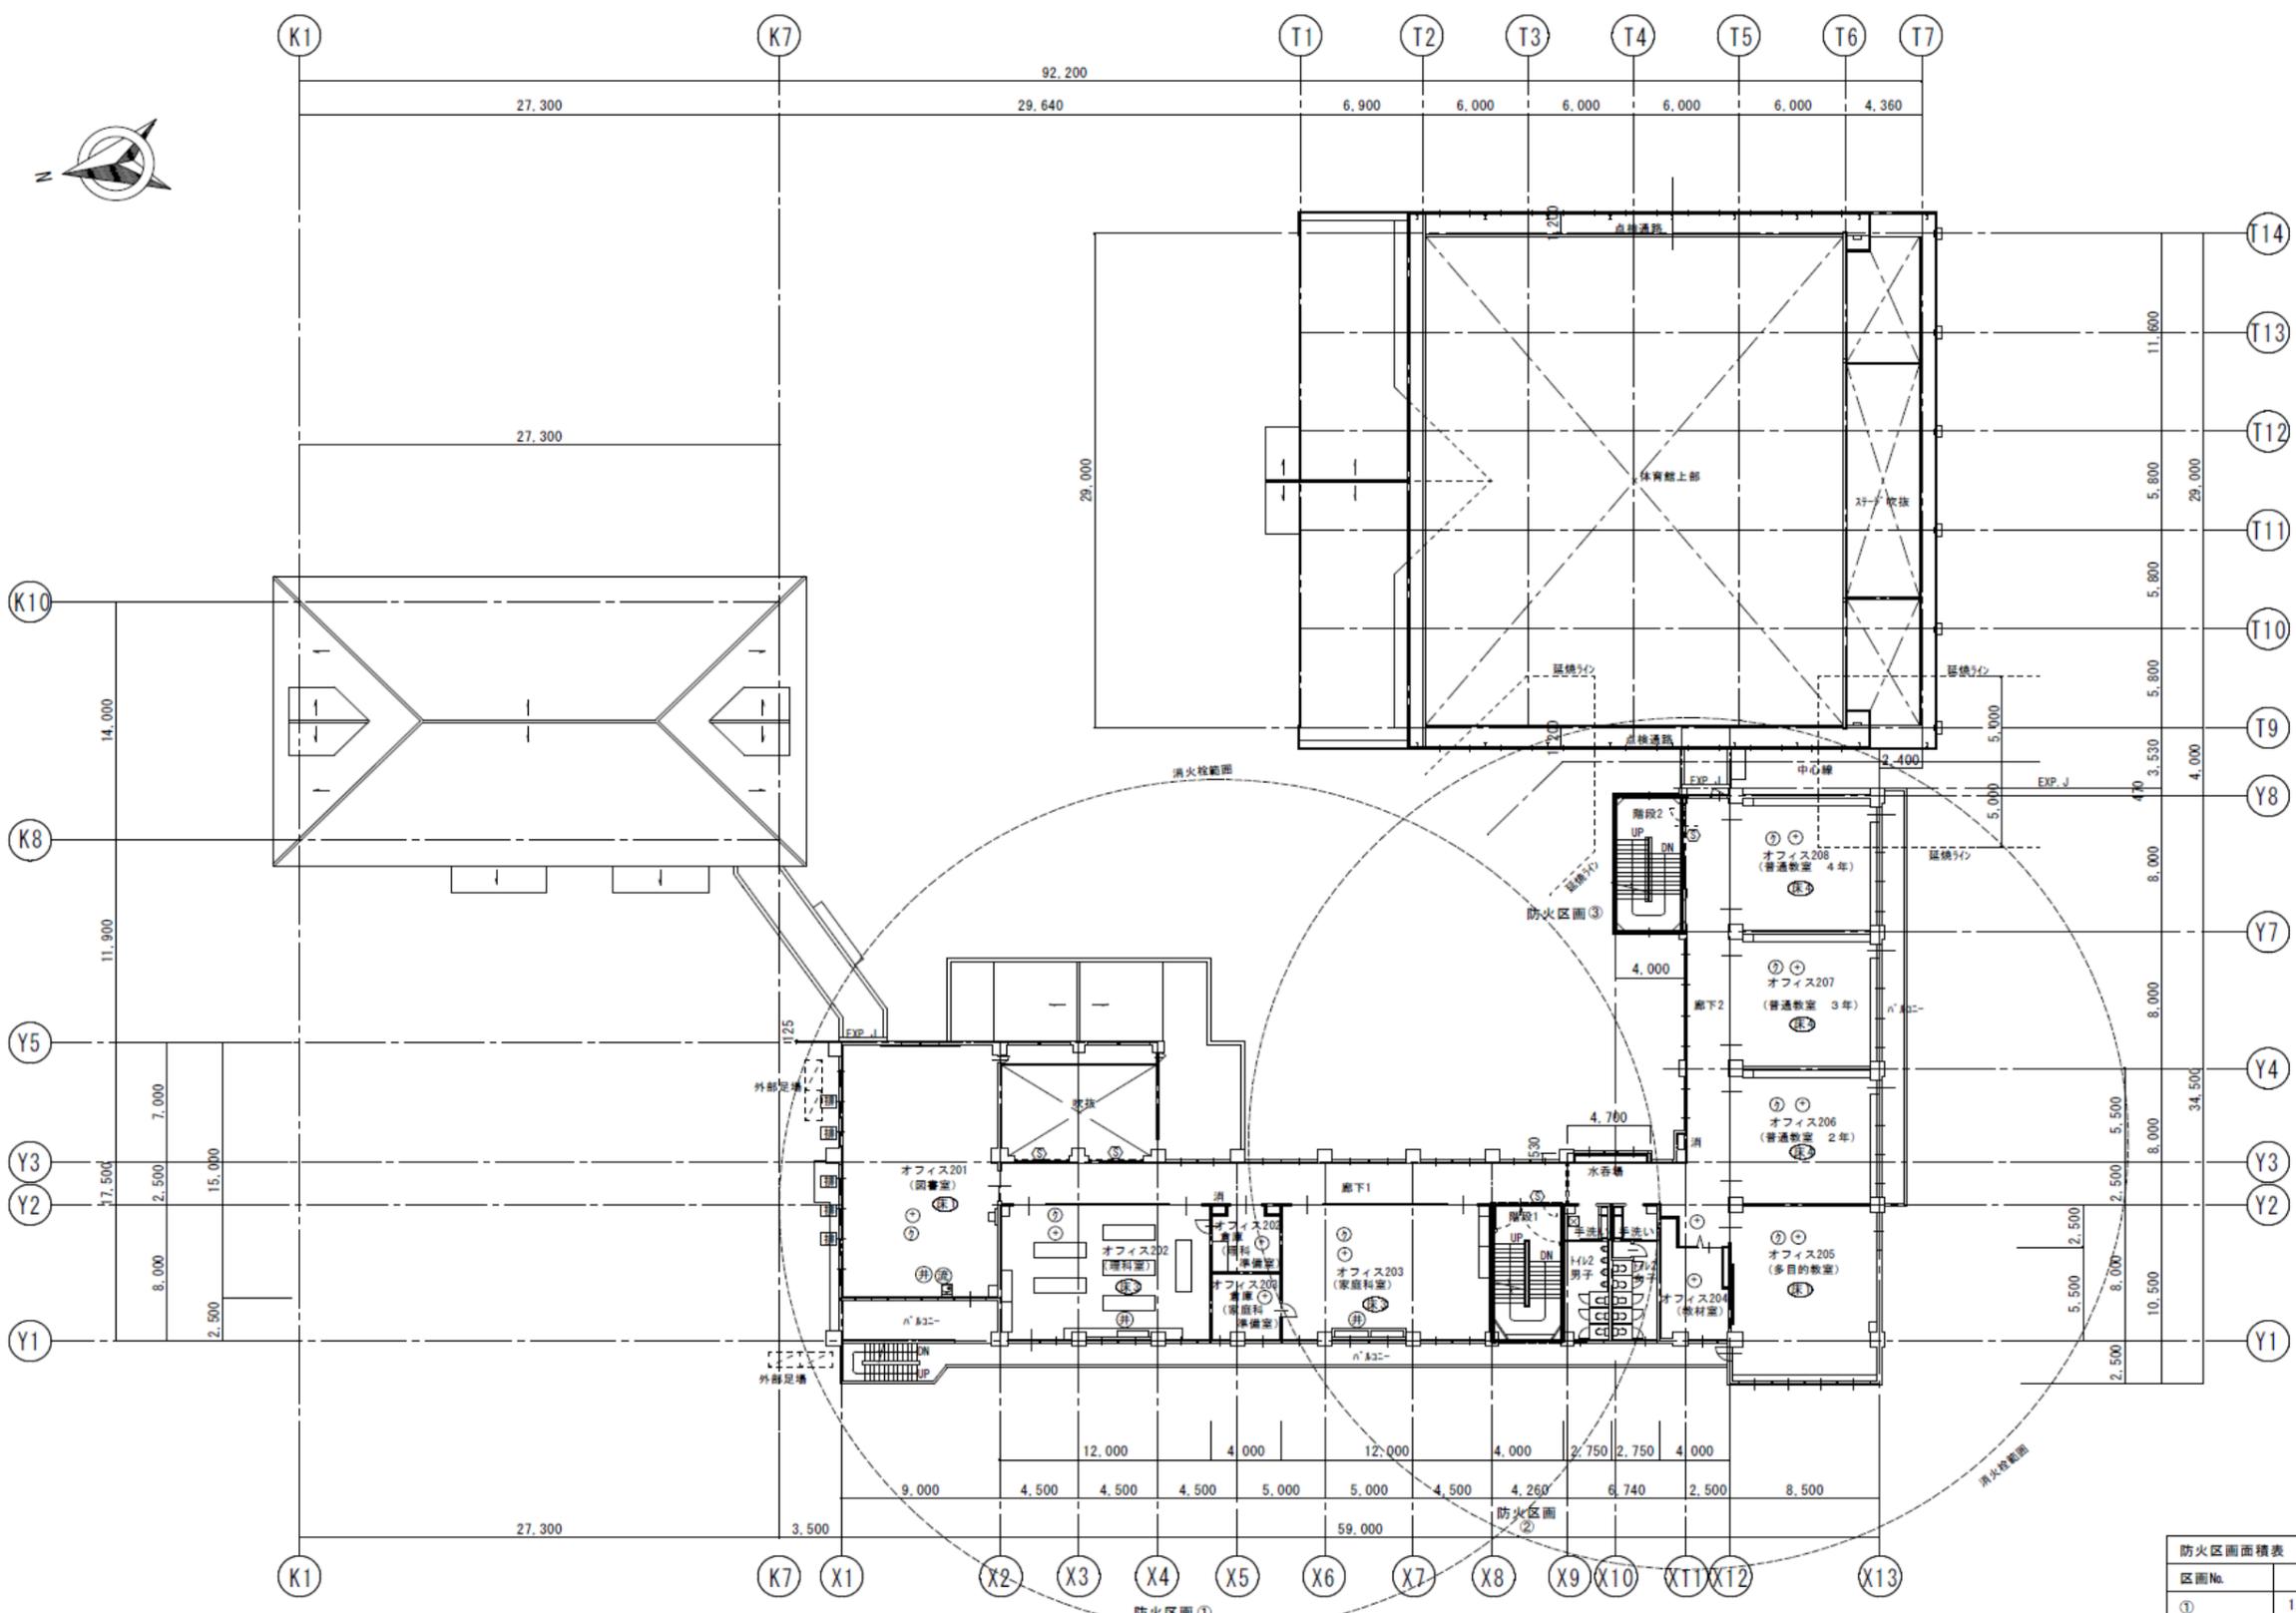


改修 2階平面図 S=1/200

※(・・・)室名は、改修前室名
用途変更：旧小学校より事務所に変更

凡例	記号	説明
消	消	屋内消火栓
⑤	⑤	既存特定防火設備 (煙感知器連動)
⑥	⑥	既存特定防火設備 (防火戸)
---	---	防火区画線
----	----	防火垂壁増設
■	■	排煙窓改修 (加圧工法) オペレーター付
⊕	⊕	手洗用電気温水器
⊙	⊙	便器改修 (和便器~洋便器) 電源増設
⊚	⊚	井戸水 水栓
⊕	⊕	SUS流し新設
⊗	⊗	水道、水栓新設
○	○	既存下地材撤去+Si改修
①	①	ベアフォーム撤去+付加板+Si改修
②	②	床：FS改修、既存T&V撤去、TI合板下張り
③	③	床：FS改修、既存フローリング撤去+フローリング+掛け
④	④	床：ワックス改修、既存ワックス除去
⑤	⑤	床：UC改修、既存フローリング撤去+フローリング+掛け
⑥	⑥	床：FS改修、既存畳、木製転ばし床下地撤去

区画No.	1階	2階	3階	合計
①	1,451.84	889.18	941.08	3,282.10
②	33.11	32.00	32.00	97.11
③	32.00	32.00	32.00	96.00
④	1,105.63			1,105.63
合計	2,622.58	953.18	1,005.08	4,580.84

設計者 あい設計株式会社 959-2453 新潟県新潟市三日月2-13番地 一級建築士事務所 新潟県知事(ニ)第4483号 管理建築士 石山 幹雄 (一級建築士 第247602号) TEL 0254-26-2903 FAX 0254-20-7170	旧本田小学校シェアオフィス改修 改修 2階平面図 新発田市	工事設計図 縮尺 1/200 A3縮小 1/400 A-12 12 93
---	-------------------------------------	---

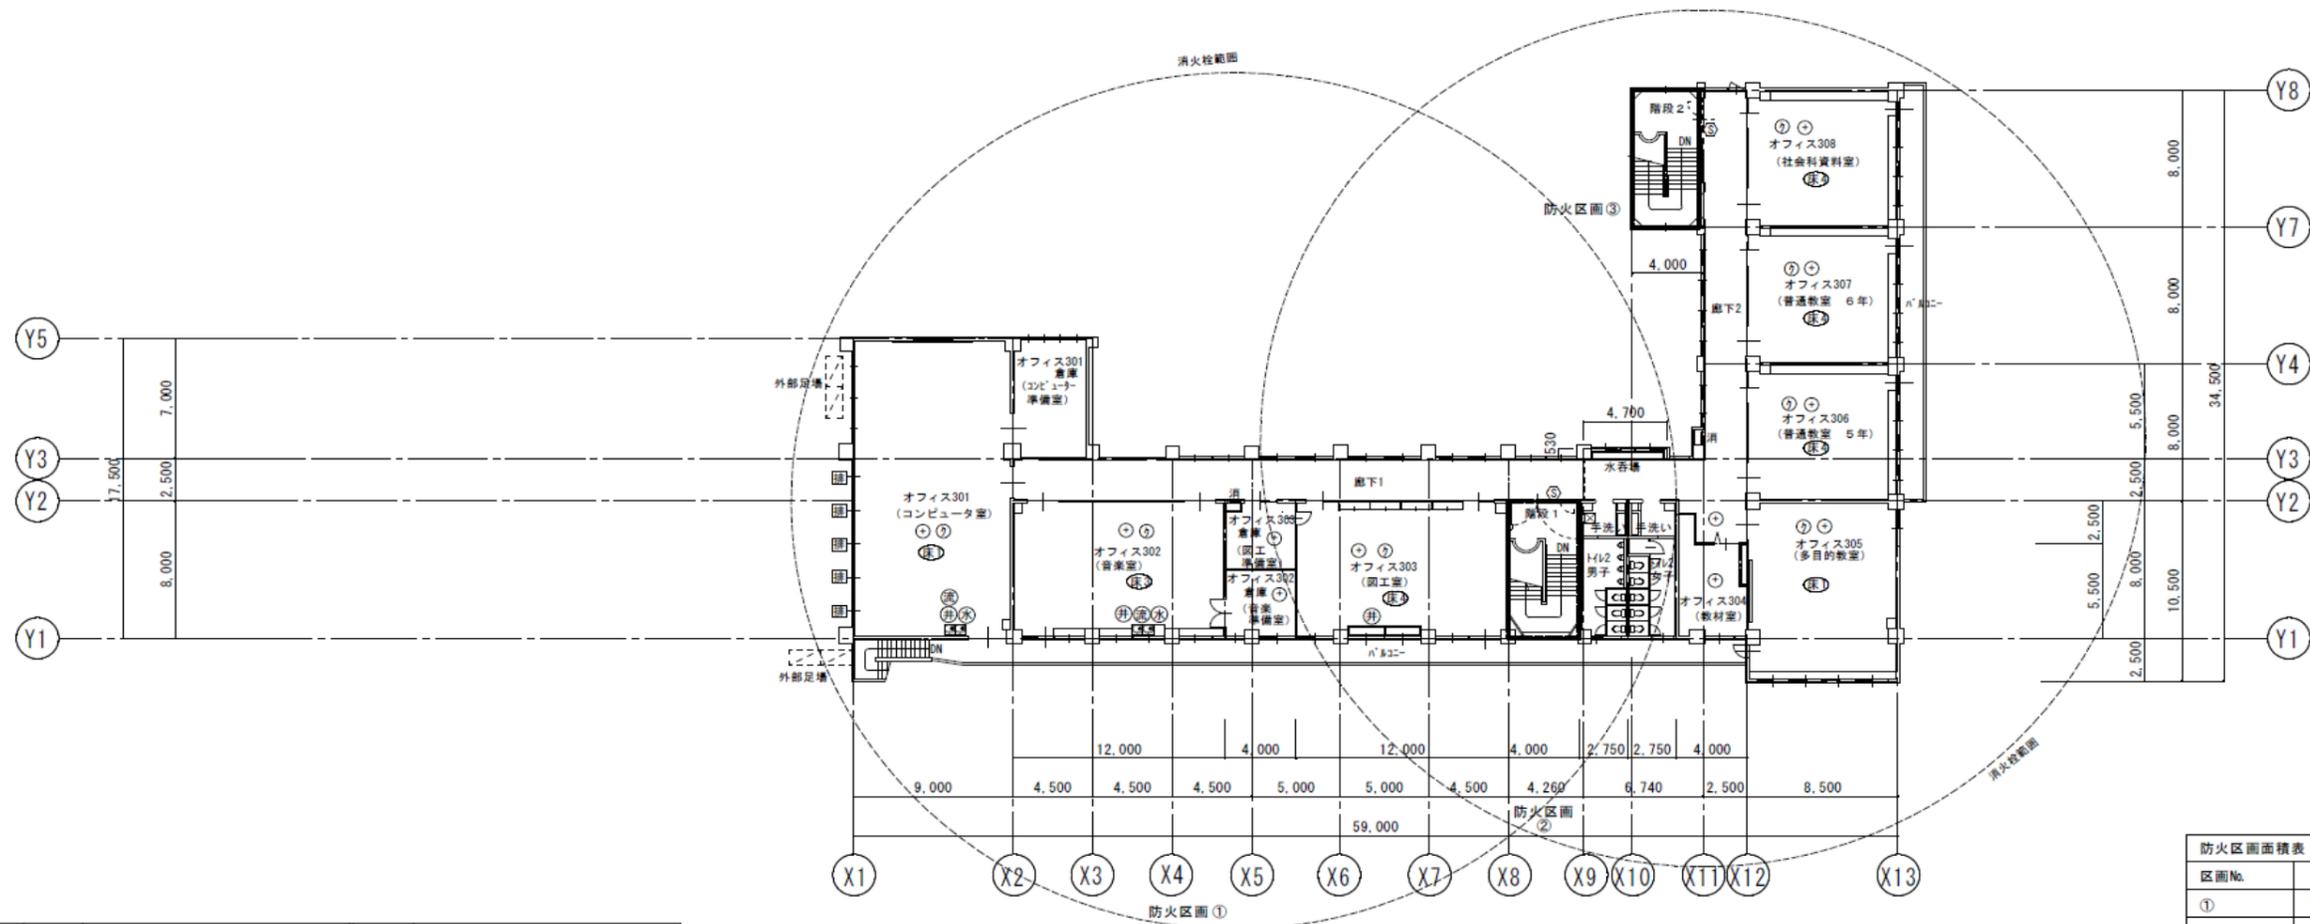

改修3階平面図 S=1/200

※(・・・)室名は、改修前室名
用途変更：旧小学校より事務所に変更

凡例	記号	説明
消	Ⓜ	屋内消火栓
⑤	Ⓜ	既存特定防火設備 (煙感知器連動)
⑥	Ⓜ	既存特定防火設備 (防火戸)
—	—	防火区画線
---	---	防火重壁増設
■	■	排煙窓改修 (加圧工法) オペレーター付
Ⓜ	Ⓜ	手洗用電気温水器
Ⓜ	Ⓜ	便器改修 (和便器~洋便器) 電源増設
Ⓜ	Ⓜ	井戸水 水栓
Ⓜ	Ⓜ	SUS流し新設
Ⓜ	Ⓜ	水道、水栓新設
Ⓜ	Ⓜ	既存下地材撤去+Si改修
Ⓜ	Ⓜ	ベアフォーム撤去+付加板+Si改修
Ⓜ	Ⓜ	床：FS改修、既存T&E撤去 T1合板下張り
Ⓜ	Ⓜ	床：FS改修 既存フローリング+ロック付+掛け
Ⓜ	Ⓜ	床：ワックス改修、既存ワックス除去
Ⓜ	Ⓜ	床：UC改修
Ⓜ	Ⓜ	既存フローリング+ロック付+掛け
Ⓜ	Ⓜ	床：FS改修
Ⓜ	Ⓜ	既存畳、木製転ばし床下地撤去

区画No.	1階	2階	3階	合計
①	1,451.84	889.18	941.08	3,282.10
②	33.11	32.00	32.00	97.11
③	32.00	32.00	32.00	96.00
④	1,105.63			1,105.63
合計	2,622.58	953.18	1,005.08	4,580.84

設計者等	旧本田小学校シェアオフィス改修	工事設計図	A-13
あい設計株式会社 959-2453 新潟県新潟市三日月2-1-3番地 一級建築士事務所 新潟県知事(ニ)第4483号 管理建築士 石山 幹雄 (一級建築士 第247602号) TEL 0254-26-2903 FAX 0254-20-7170	改修 3階平面図	縮尺 1/200 A3縮小 1/400	13 93
新発田市			