




厨房凡例記号	
NO	新設厨房機器を示す
NO	既存・移設厨房機器を示す
NO	支給・別途厨房機器を示す

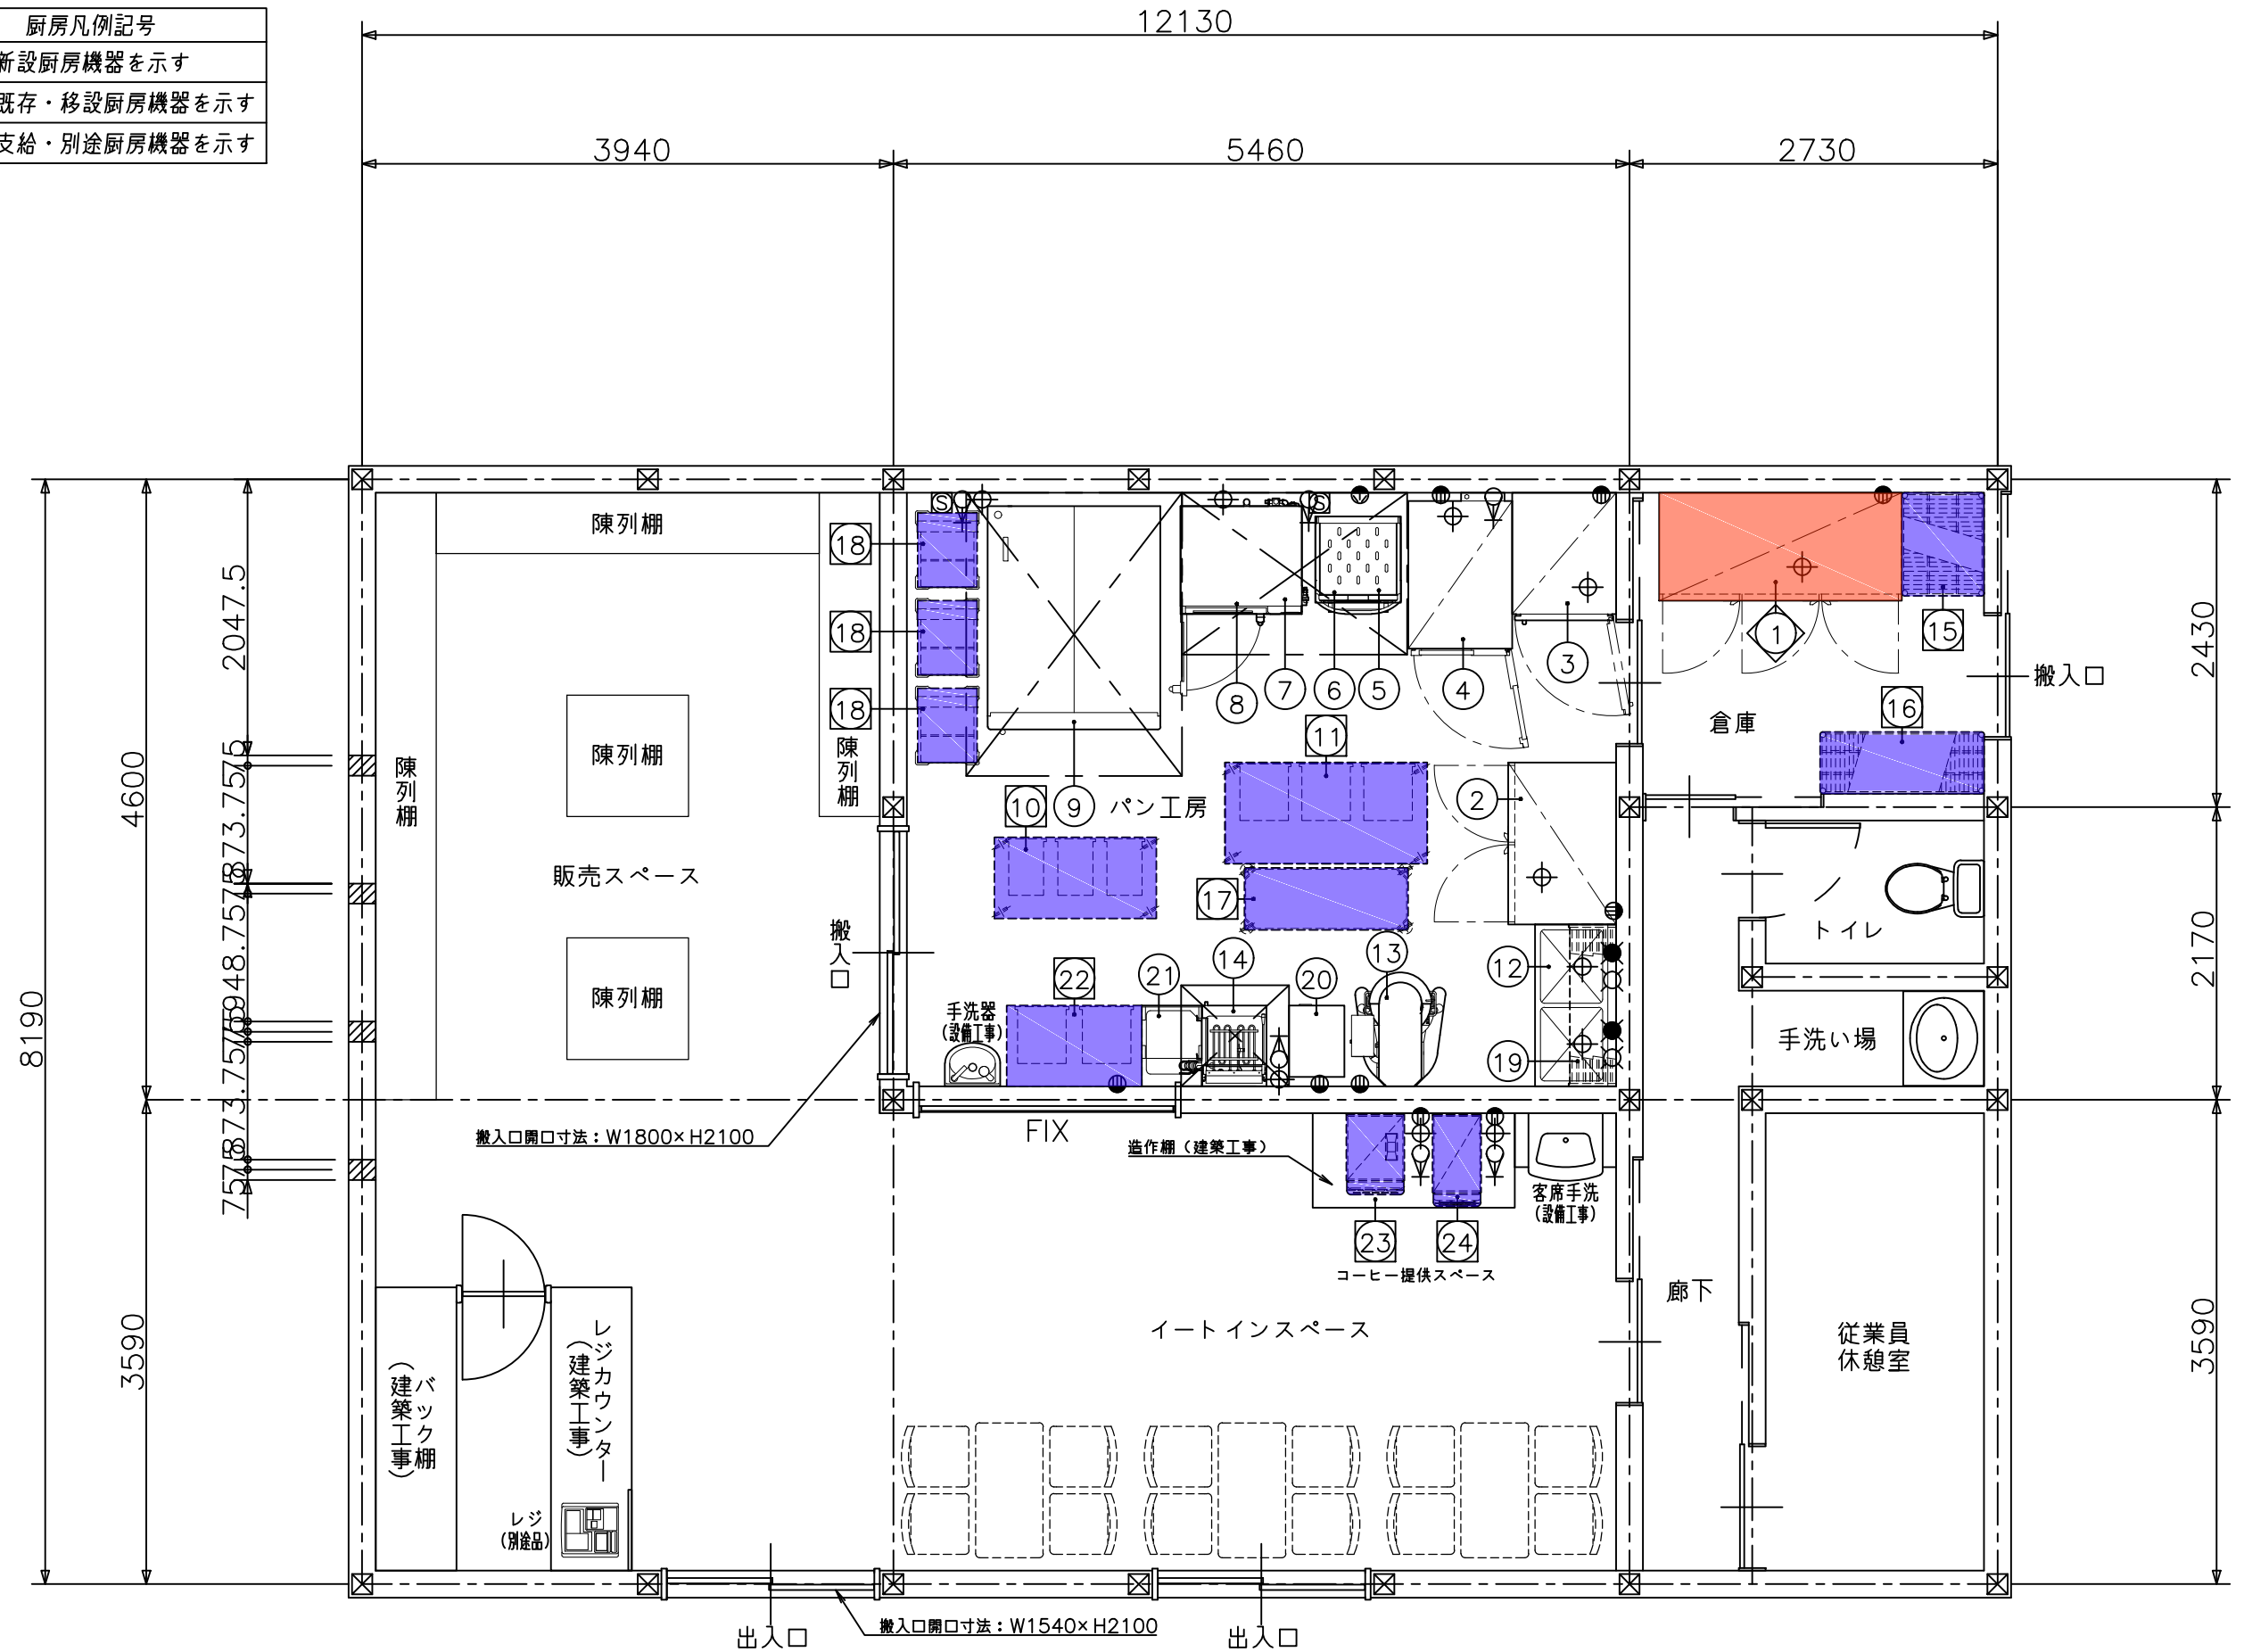


	変更事項 ALTERATION		尺度 SCALE		日付 DATE		図番 DRAWING No.		工事名称TITLE		納品日 DATE OF DELIVERY	
	2019.8.19: 作成		2020.5.11: 変更		2020.8.7		16_1907304C		道の駅加治川 (仮称) パン工房やまざくら 改修計画			
	2019.9.11: 変更		2020.6.29: 変更		設計 DESIGN		製図 DRAW		営業担当CHARGE		承認印 APPROVED	
	2020.1.10: 変更		2020.8.7: 変更						図面名称DRAWING CORD		パン工房 機器配置平面図	

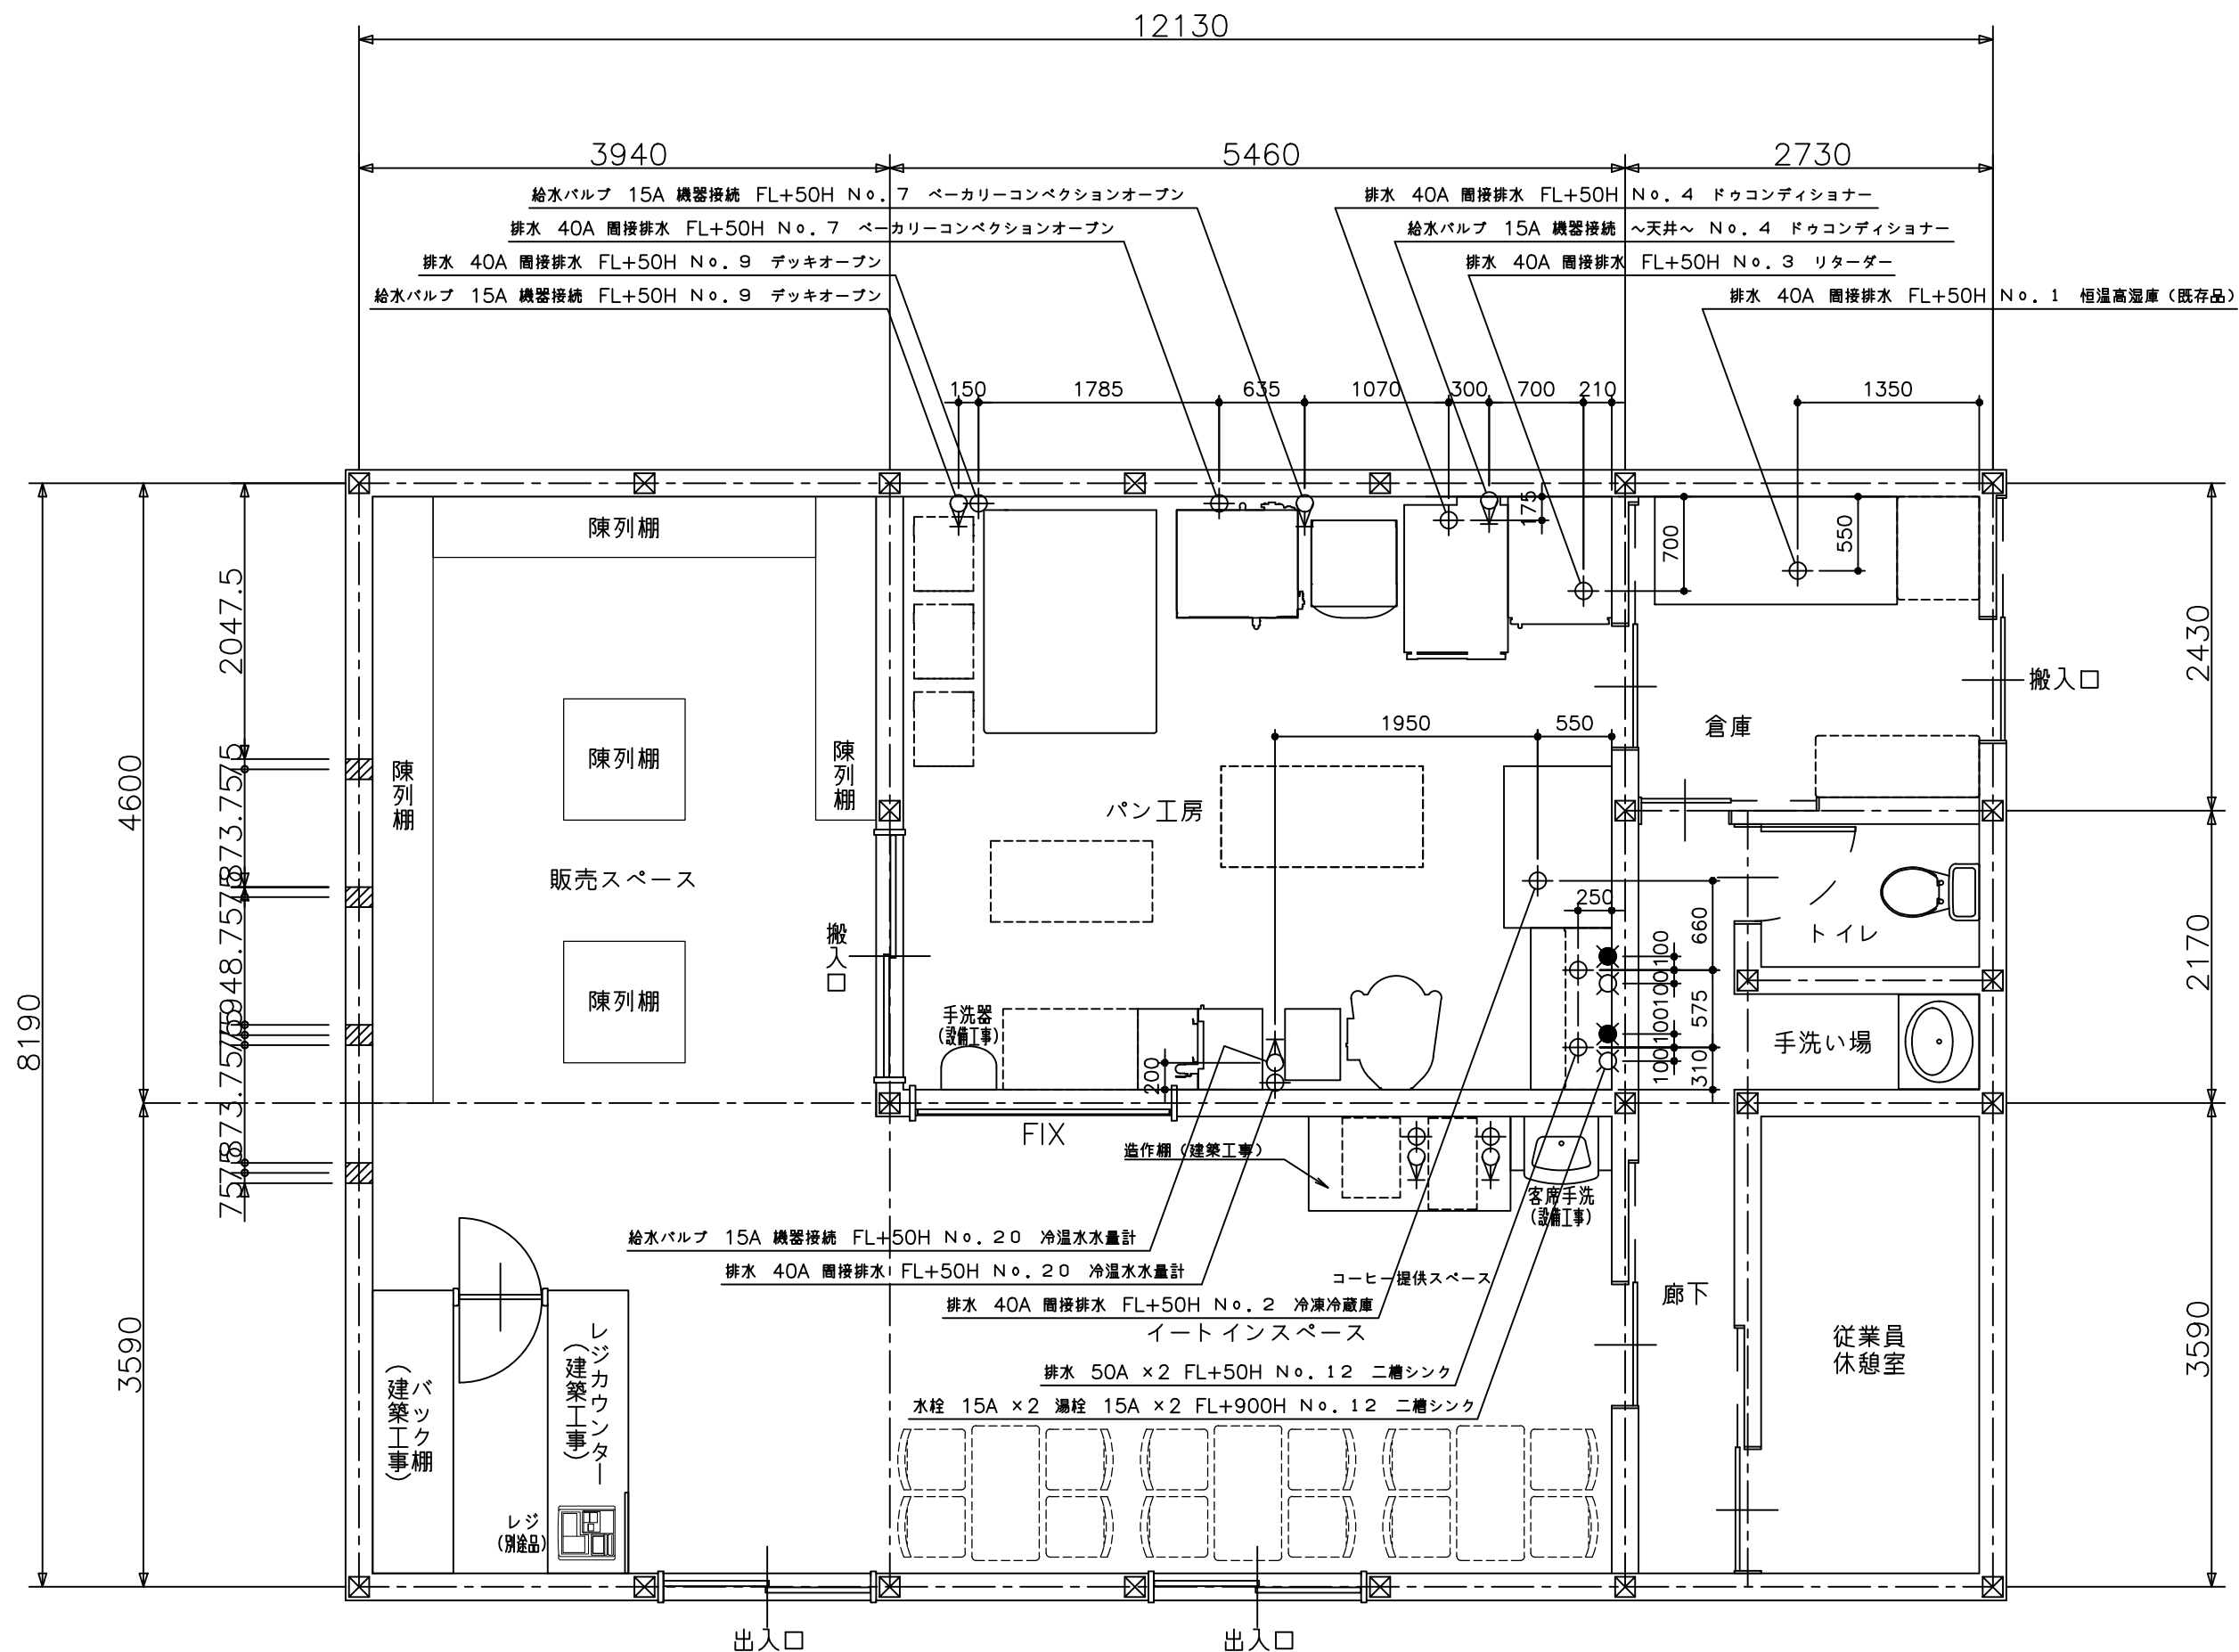

	変更事項 ALTERATION	尺度 SCALE	日付 DATE	図番 DRAWING No.	工事名称 TITLE	納品日 DATE OF DELIVERY
	2020.5.11: 作成	A3:1/50	2020.8.7	16 1907304C	道の駅加治川 (仮称) パン工房やまざくら 改修計画	
	2020.6.25: 変更	検図 CHECK	設計 DESIGN	製図 DRAW	図面名称 DRAWING CORD	承認印 APPROVED
	2020.8.7: 変更			営業担当 CHARGE	パン工房 給排水設備図	

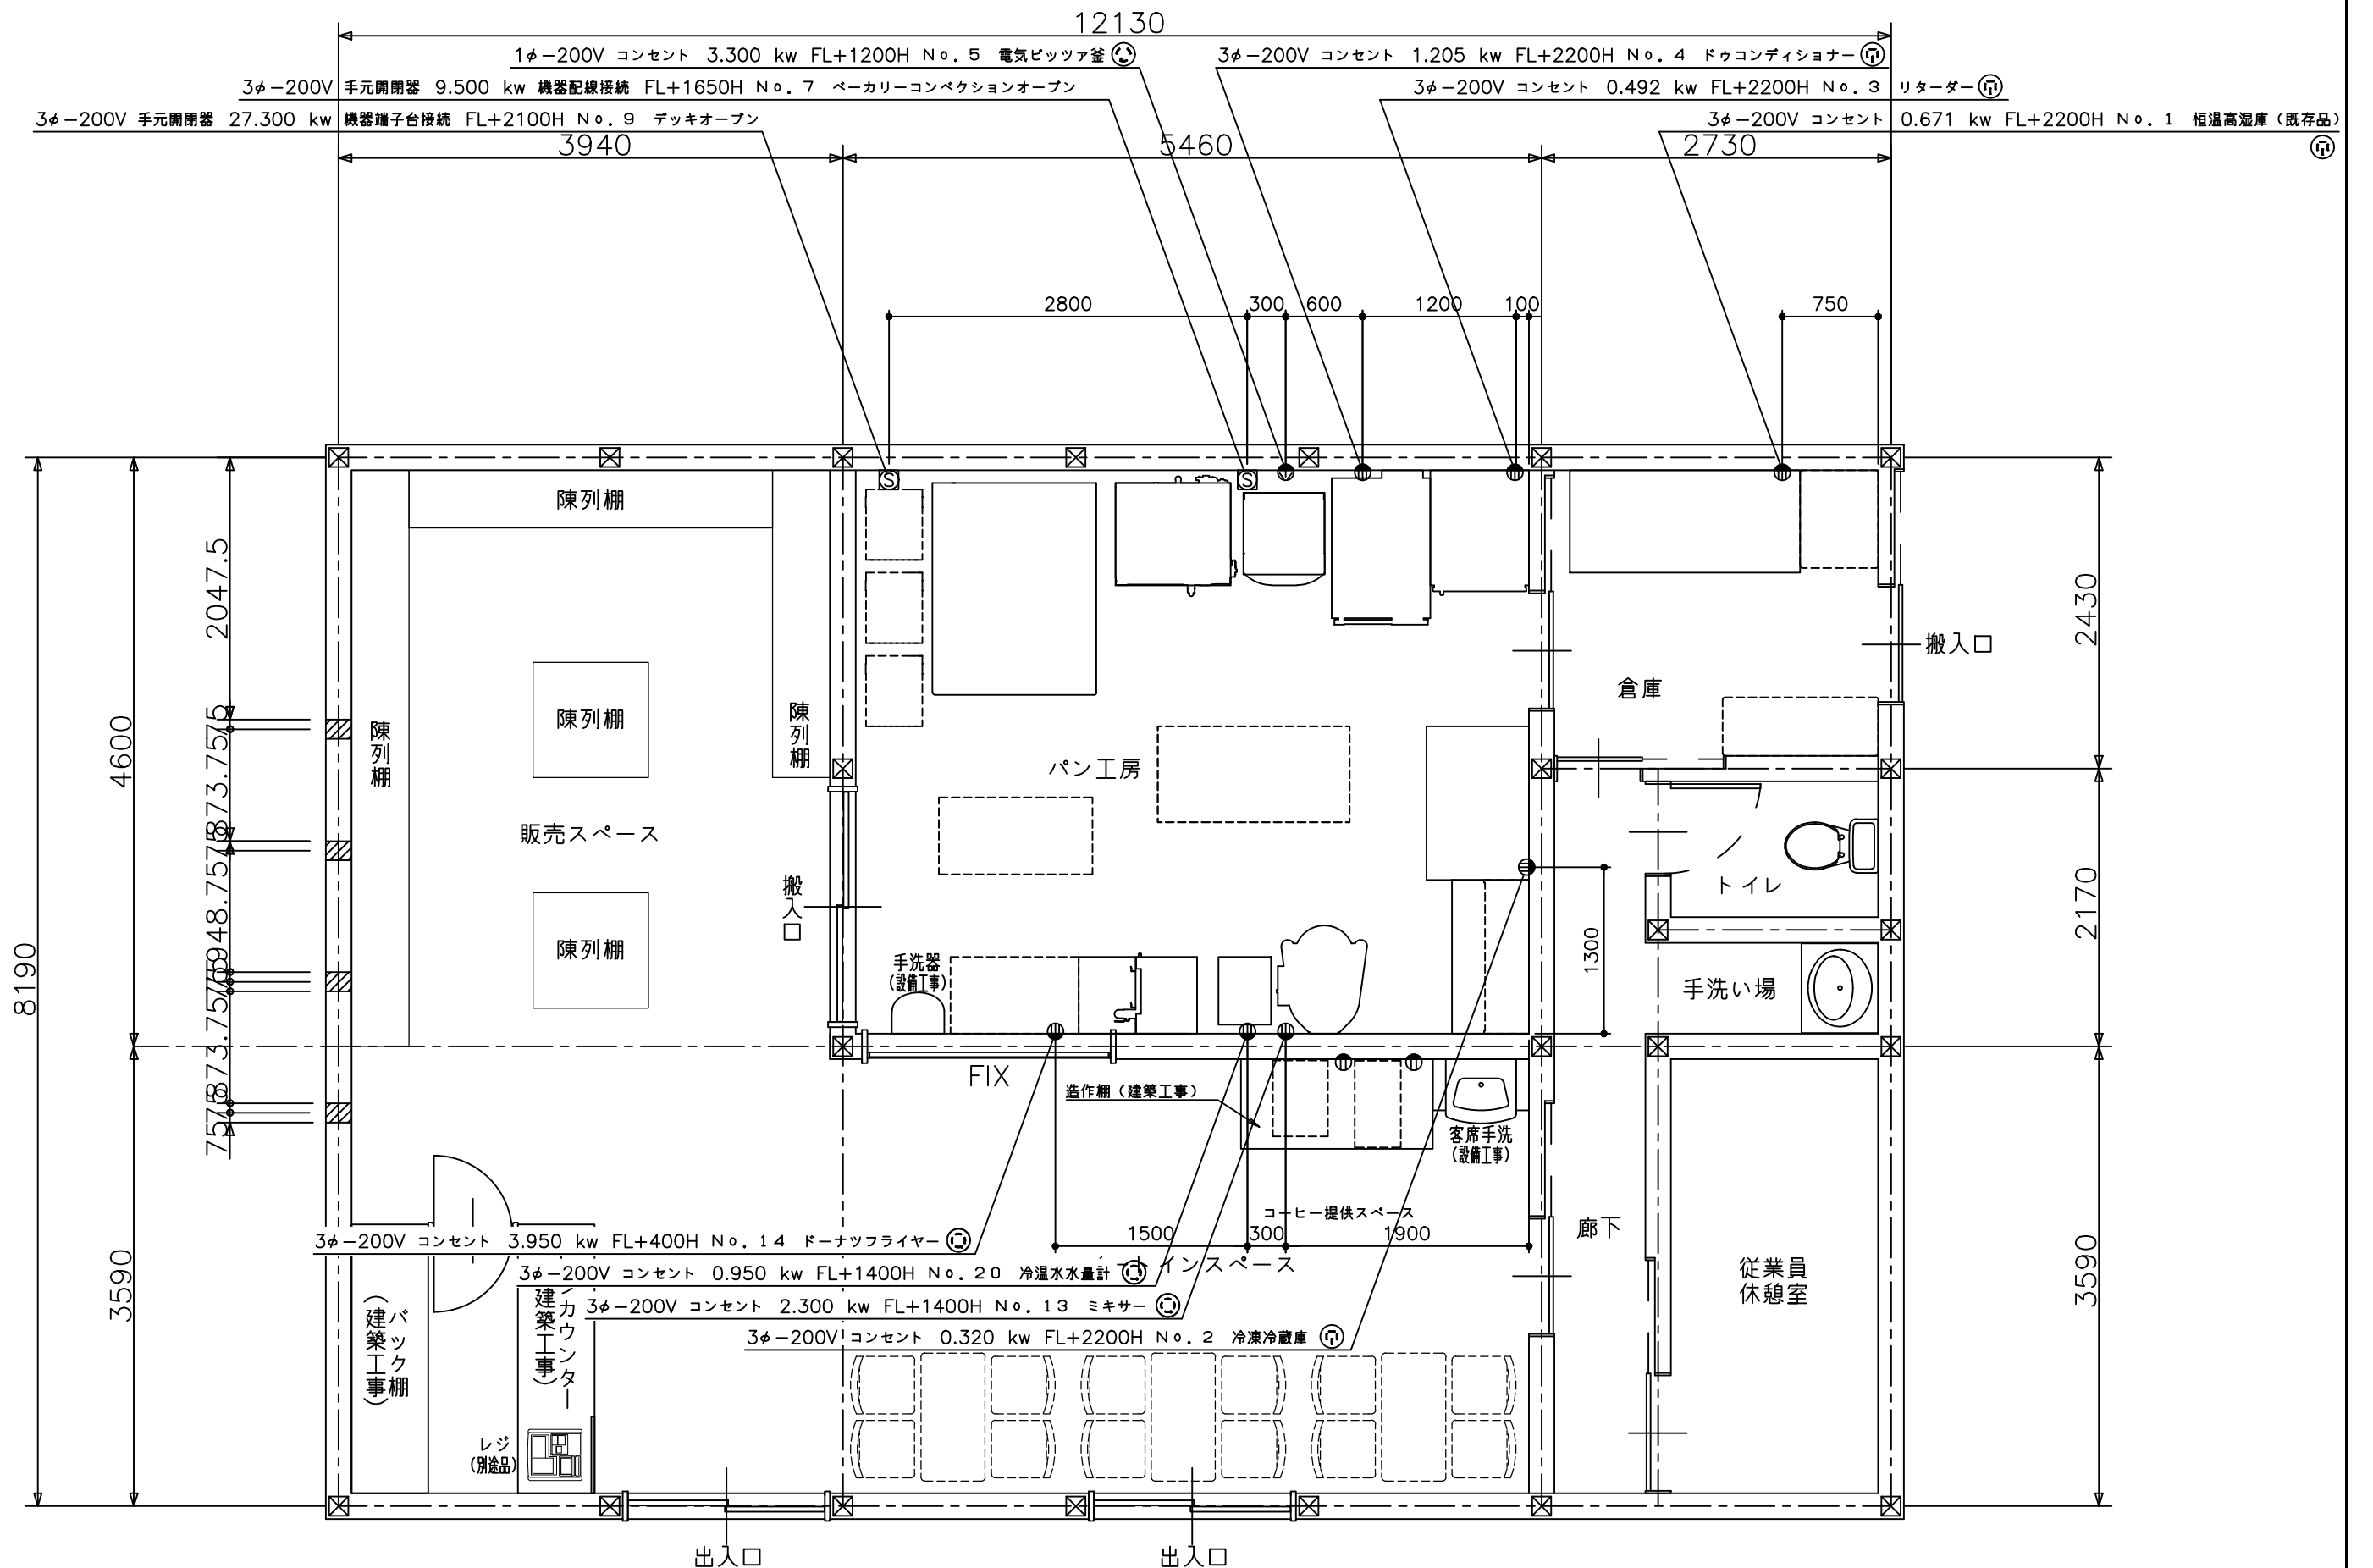

	変更事項 ALTERATION	尺度 SCALE	日付 DATE	図番 DRAWING No.	工事名称 TITLE	納品日 DATE OF DELIVERY
	2020.5.11: 作成	A3:1/50	2020.8.7	16_1907304C	道の駅加治川 (仮称) パン工房やまざくら 改修計画	
	2020.6.25: 変更	検図 CHECK	設計 DESIGN	製図 DRAW	図面名称 DRAWING CORD	承認印 APPROVED
	2020.8.7: 変更			営業担当 CHARGE	パン工房 電気設備図	

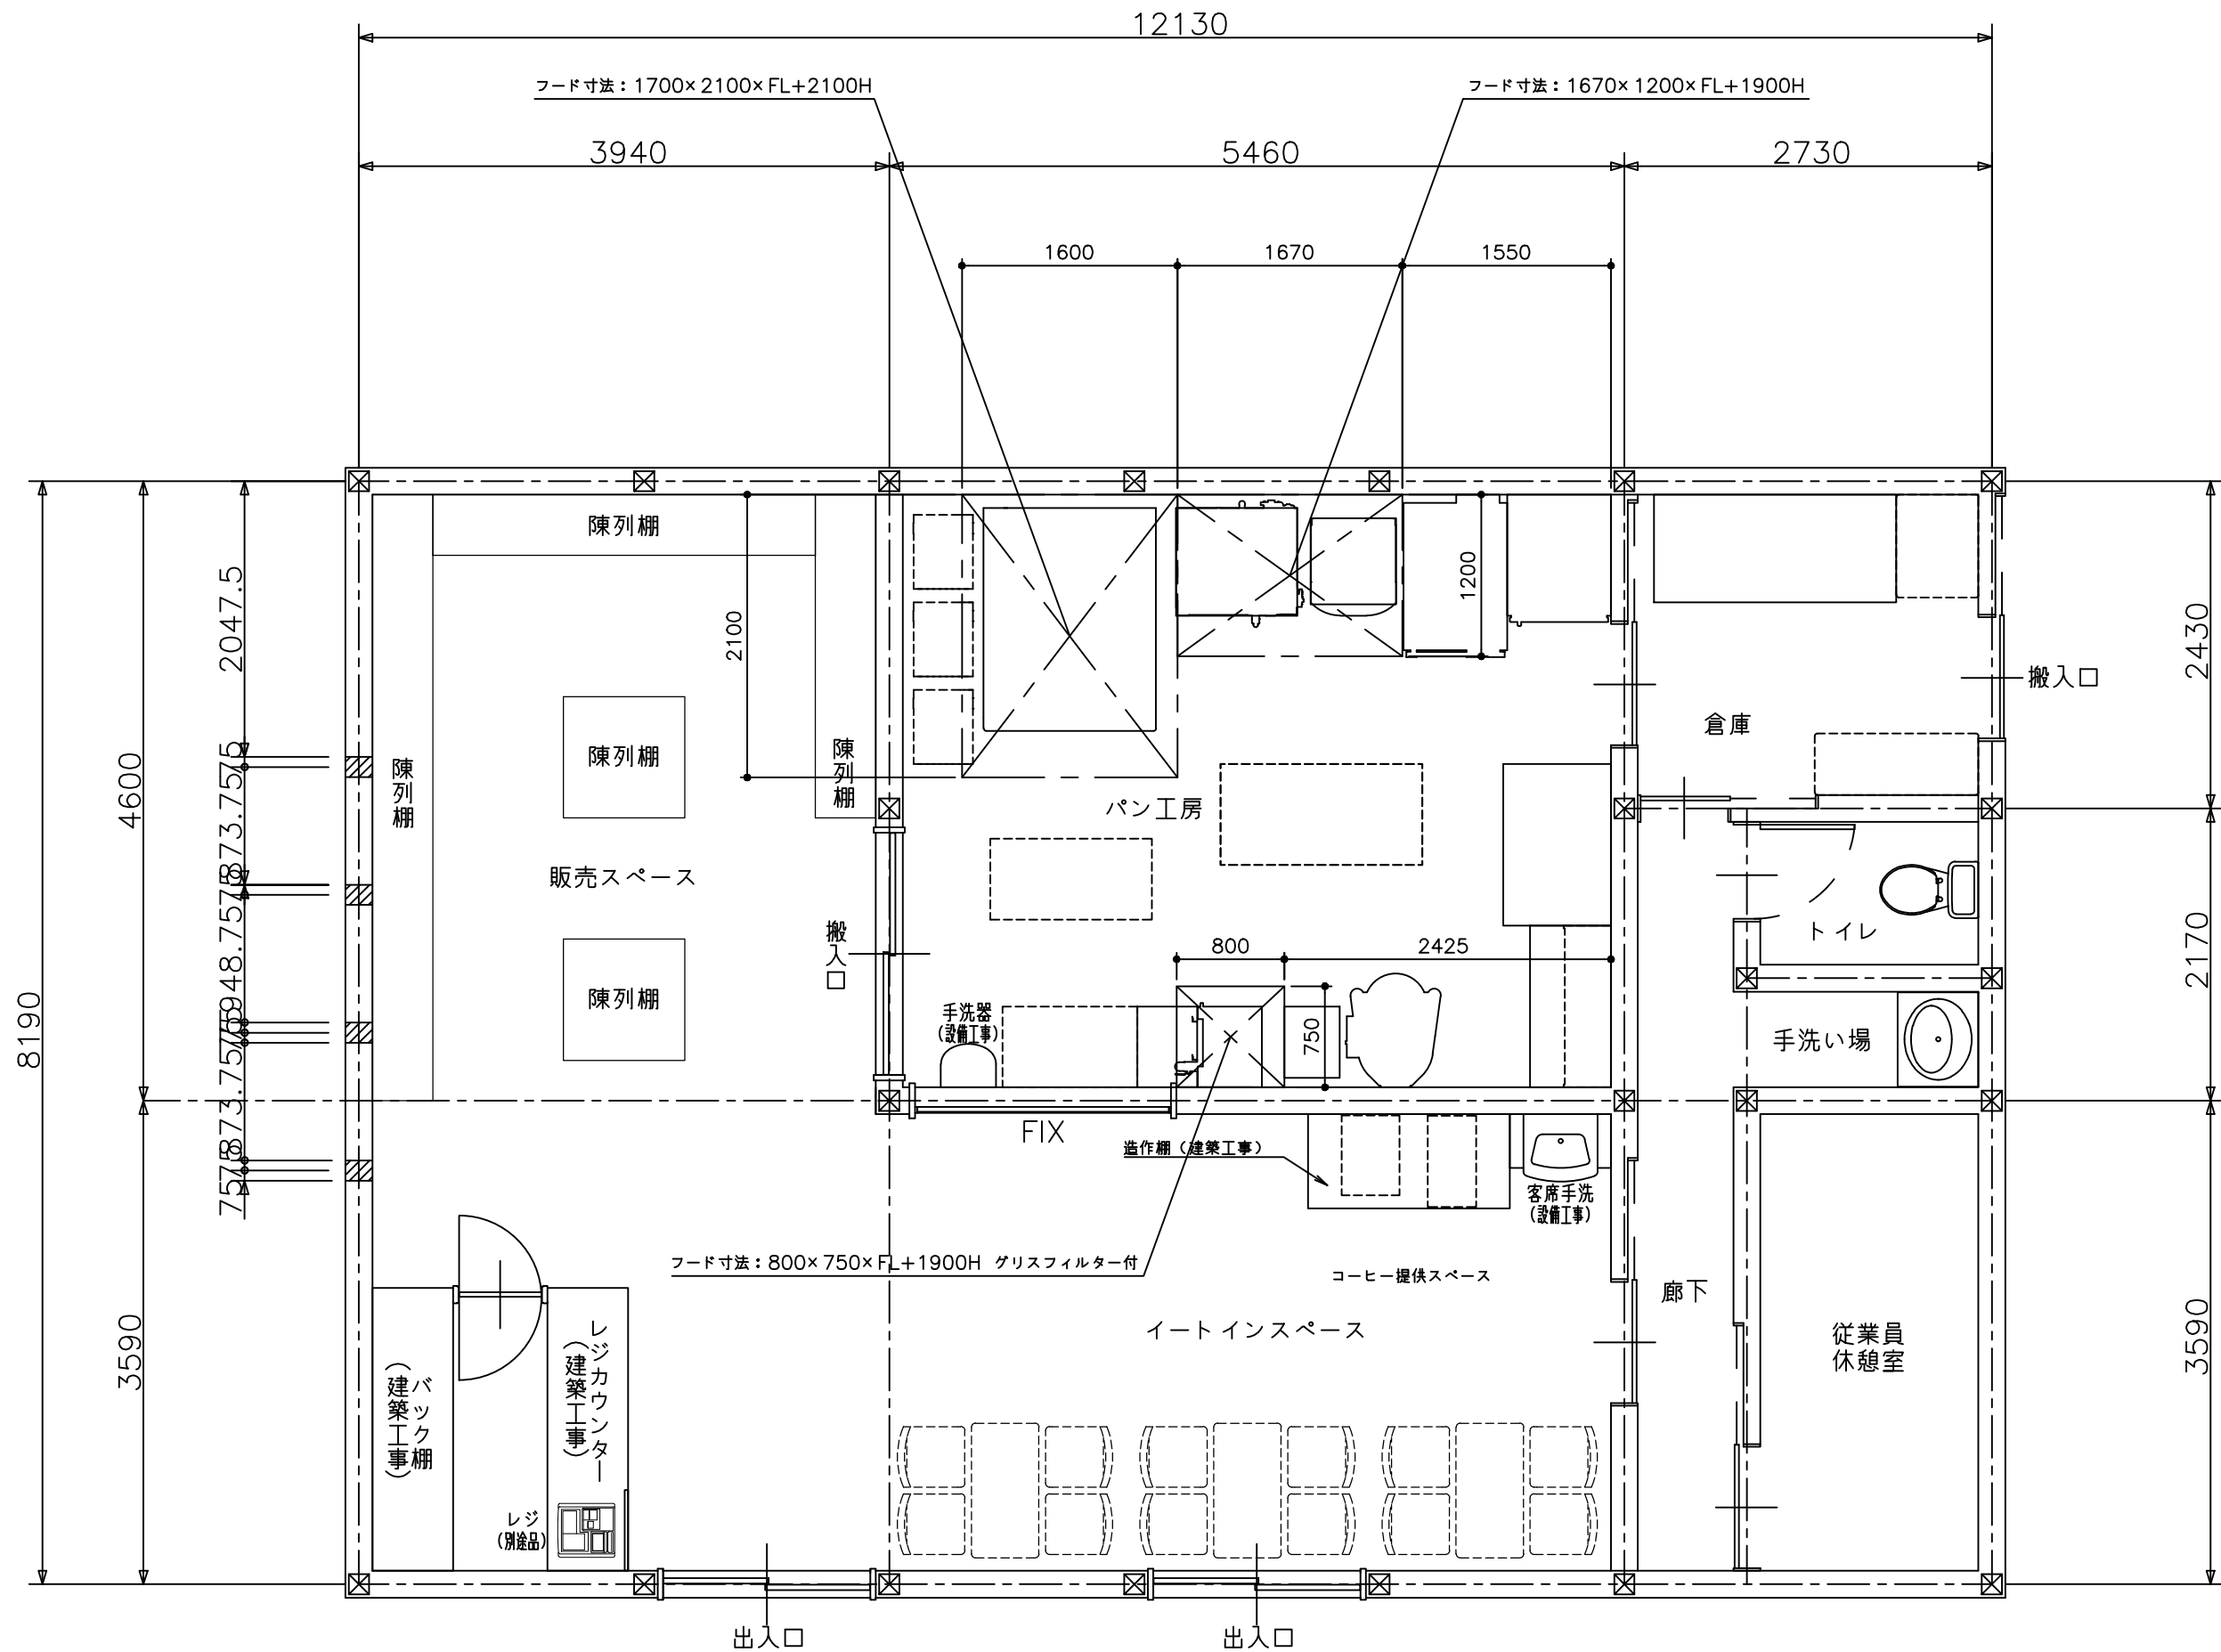

	変更事項 ALTERATION	尺度 SCALE	日付 DATE	図番 DRAWING No.	工事名称 TITLE	納品日 DATE OF DELIVERY
	2020.5.11: 作成	A3:1/50	2020.8.7	16_1907304C	道の駅加治川 (仮称) パン工房やまざくら 改修計画	
	2020.6.25: 変更	検図 CHECK	設計 DESIGN	製図 DRAW	図面名称 DRAWING CORD	承認印 APPROVED
				営業担当 CHARGE	パン工房 フード位置図	