




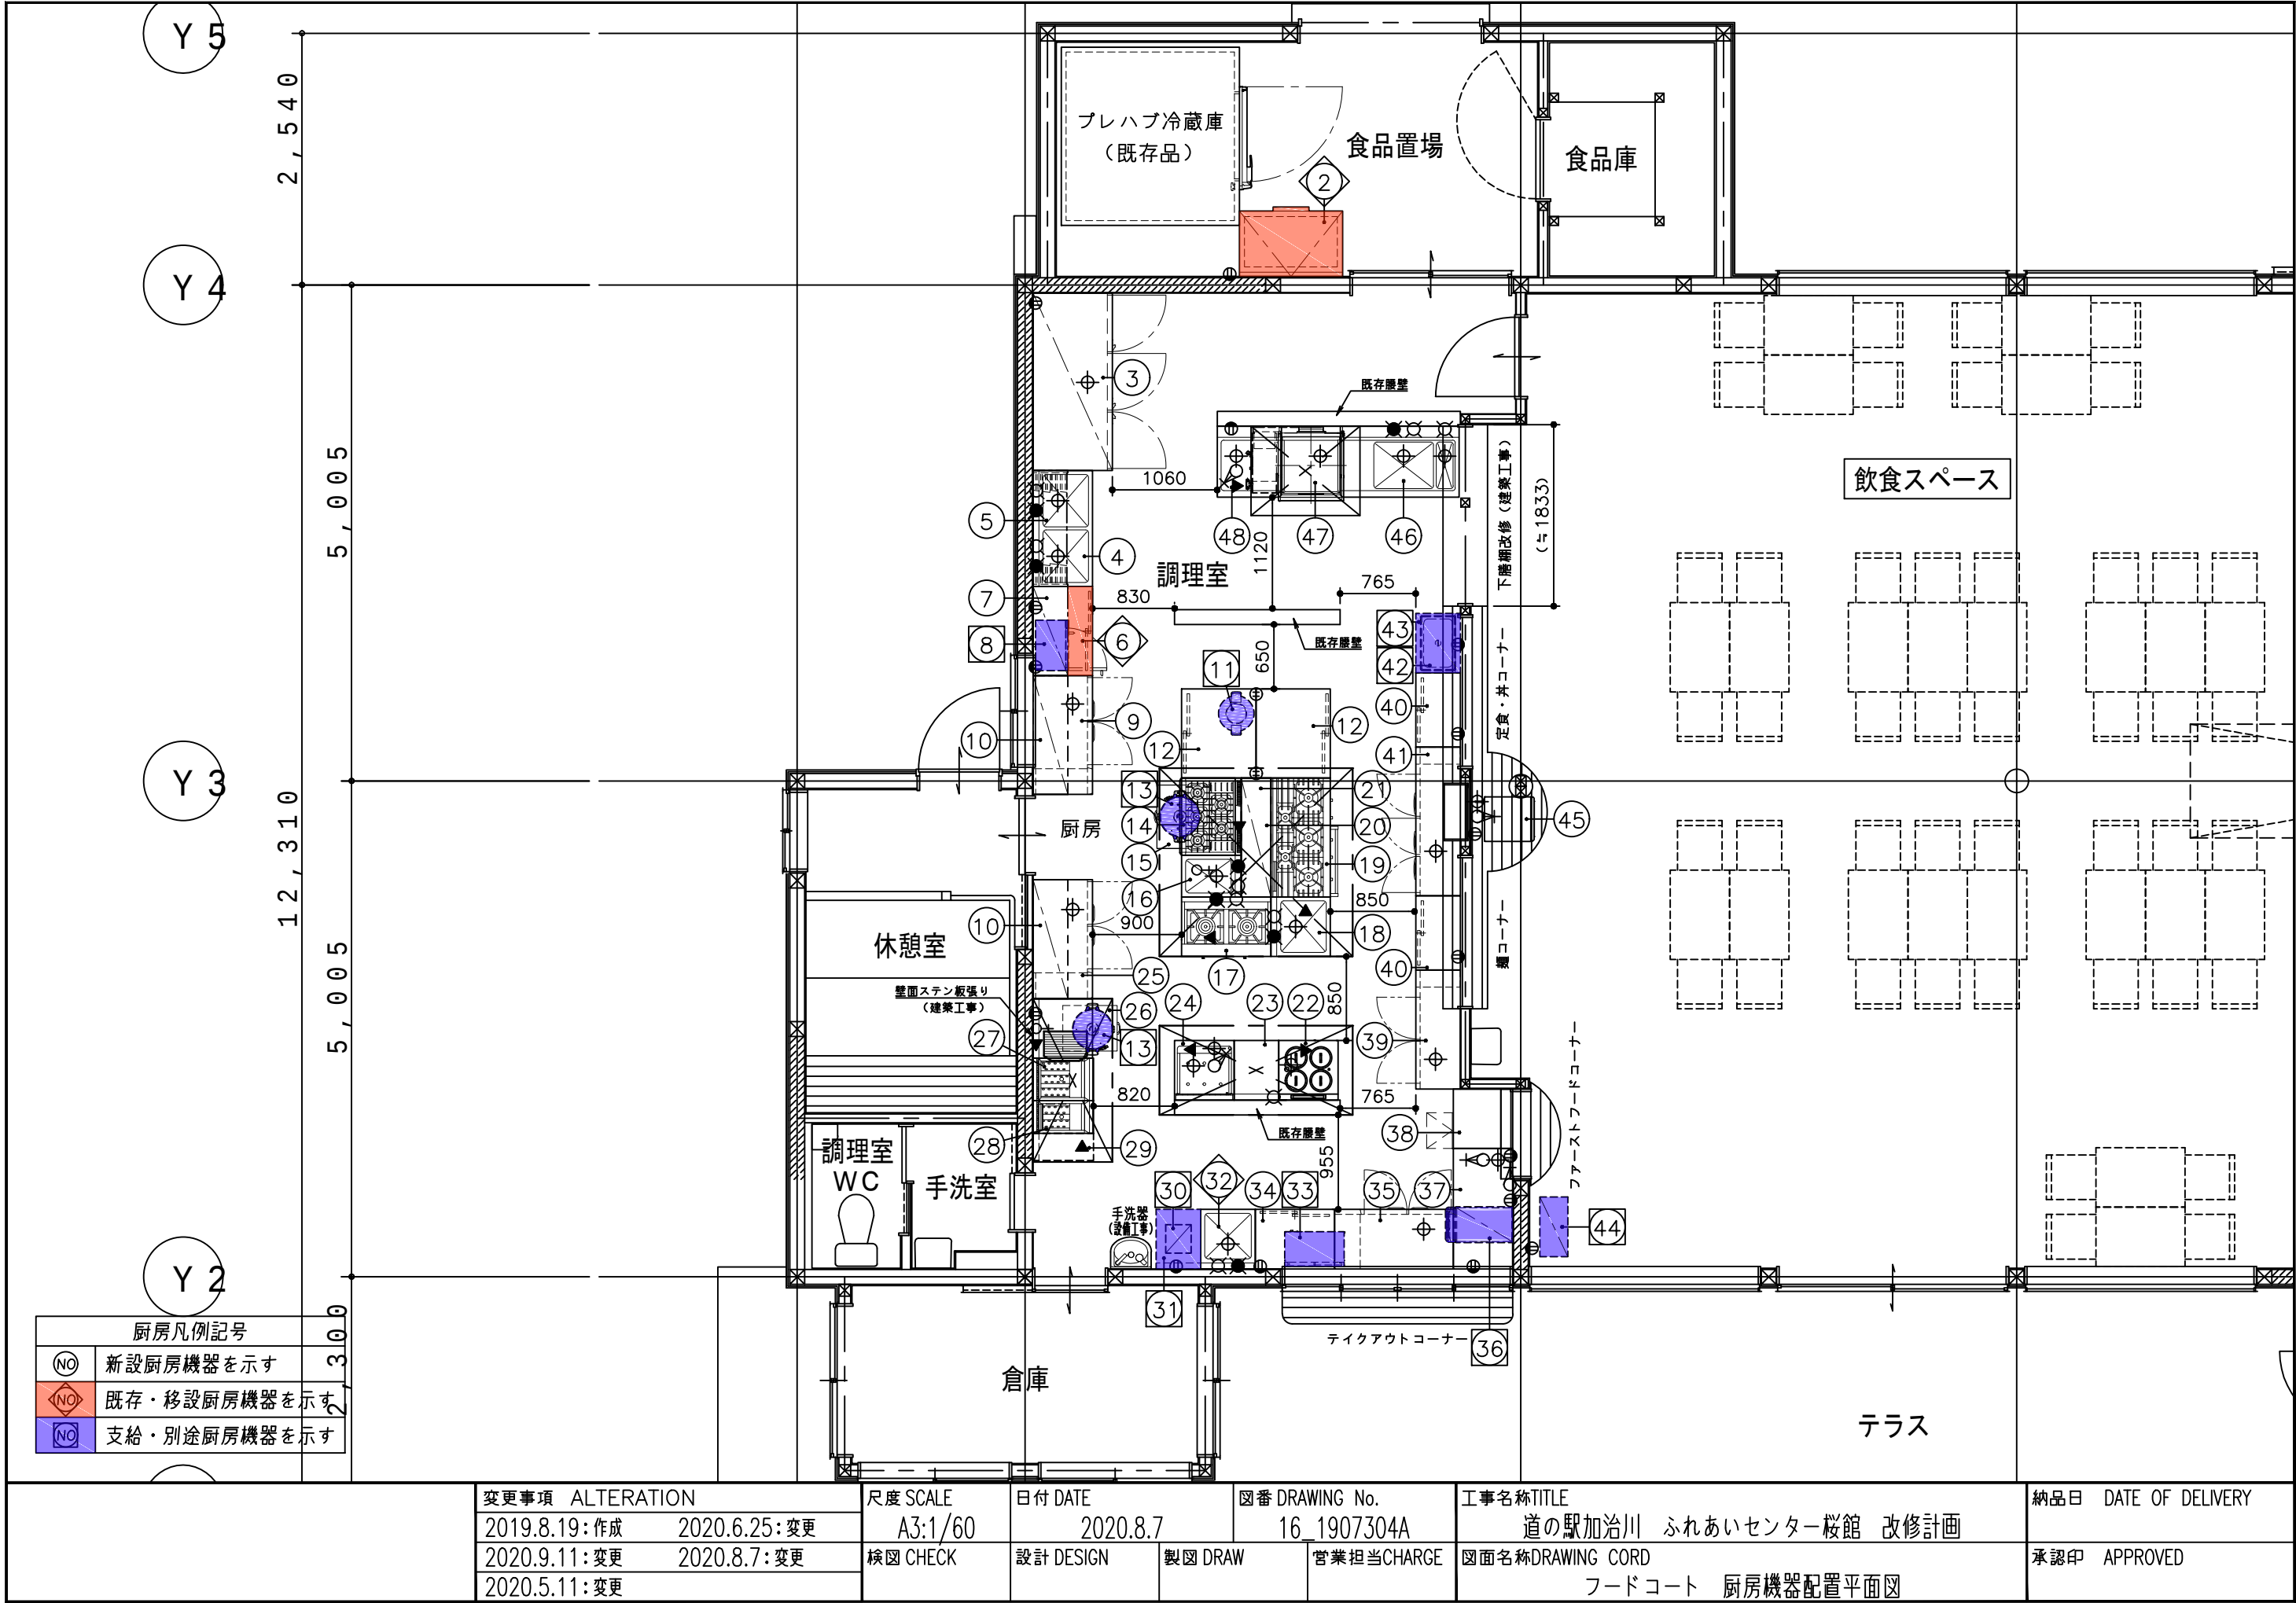


区分	MT-16		品名 NAME	型式 MODEL	寸法 (mm)				台数 QUANTITY	配管寸法 (A)			ガス GAS (A.mm)		フード HOOD FILTER	電気 (kw)			冷却水 (A)		水量 W.V m3/H	蒸気 (A)		消費量 COPT kg/H	備考 REMARKS
	NO.	DIMENSION			PIPING JOINT SIZE			接統口 SIZE		消費量 CONSUMPTION	POWER	CONSUMPTION		COOLANT		IN	OUT	IN	OUT						
					給水 CW	給湯 HW	排水 D					1φ 100V	1φ 200V							3φ 200V					
																						固口 WIDTH	奥行 DEPTH		
	1	欠番																							
	2	チェストフリーザー	(既存品) CR-301PE	1040	660	883		1								0.480									内容積：293L
	3	冷凍冷蔵庫	GRD-182PM	1790	800	1950		1			40X2					0.524									内容積：冷凍503L 冷蔵1088L
	4	二槽シンク	BS2	1170	600	800	150	1	15X2	15X2	50X2														
	5	パイプ棚	BPS	1170	350	350		1																	背板付
	6	調理台 引戸付	(既存品)	900	600	800		1																	
	7	平棚	BCT35-09	900	350	350		1																	
	8	電子レンジ	(別途品) NE-711G	510	360	306		1								1.260									庫内容量：22L
	9	冷蔵コールドテーブル	LRC-120RM-F	1200	600	800		1			40					0.257									内容積：241L
	10	吊戸棚 ステンレス戸付	BCS6-1235S	1200	350	600		2																	JFEA適合品
	11	電子ジャー ステンレス	(別途品) JHA-540A	435	358	315		1								0.078									保温米飯容量：5.4L
	12	盛付台 引戸付	BH-097N	900	750	800		2																	JFEA適合品
	13	炊飯器	(別途品) RR-30S1	450	421	425		2				φ13X2	5.5X2	○											炊飯量：6L
	14	ガステーブルコンロ ニュ-飯城	M-825C	780	540	164		1				15	20.4	G											
	15	ガスコンロ台 炊飯キャスター台付	BWG-C	780	600	635	365	1																	
	16	一槽シンク	BS1	420	600	800	200	1	15	15	50														右側面サイドガード付
	17	ｶﾞｽ-ﾌﾞﾚﾝｼﾞ` NEWﾊﾞ`ﾜｰｸｸｯｸｼﾘｰｽﾞ`	RGS-096D	900	600	450	550	1	15	15		20	27.9	G											
	18	一槽シンク	BS1	600	600	800	200	1	15	15	50														背面塞ぎ板付
	19	ｶﾞｽﾚﾝｼﾞ` NEWﾊﾞ`ﾜｰｸｸｯｸｼﾘｰｽﾞ`	RGR-1265XD	1200	600	800	200	1				25	58.1	G	0.074										
	20	上棚	BLT	1200	300	600		1																	
	21	調理台 スノコ板付	BW-N	1200	300	1000		1																	
	22	ガスウォ-マーテーブル	MGY-066C	600	600	800	150	1	15		40耐熱	15	8.1	○											ポット数：丸型(4.6L)×4 サーモスタット付
	23	調理台 下部平棚付	BW	450	600	800	150	1																	JFEA適合品
	24	ガス冷凍麺釜	MRF-066C	600	600	800	190	1	15GV		40X2耐熱	15	23.3	○											調理能力：288食／h
	25	冷凍冷蔵コールドテーブル	LCC-121PM	1200	600	800		1			40					0.348									内容積：冷凍110L 冷蔵106L テイクアウト用
	26	炊飯器台 キャスター台付	BW-066C	600	600	800	150	1																	
	27	涼厨フライヤー 一槽式	MGF-C18K	430	610	800	150	1				15	8.7	G											油量：18L
	28	涼厨フライヤー ファストフードタイプ	MGF-C13FK	330	610	800	150	1				15	6.4	G											油量：18L
	29	脇台 スノコ板付	BW	275	610	800	150	1																	
	30	ソフトクリームマシン	(別途品) CIM-10A	255	286	515		1								0.040									※施主手配品
	31	ソフトクリームマシン置台	(別途品) BW-046	450	600	800	150	1																	JFEA適合品
	32	一槽シンク	(既存品)	550	600	800	150	1	15	15	50														
	33	ホットショーケース	(別途品) OS-600N	600	350	465		1								0.580									
	34	調理台 引戸付	BH-N	800	600	800		1																	
	35	冷凍冷蔵コールドテーブル	LCC-121PM-R	1200	600	800		1			40					0.348									内容積：冷凍110L 冷蔵106L テイクアウト用 右ユニット仕様
													TOTAL												
				変更事項 ALTERATION				尺度 SCALE		日付 DATE		図番 DRAWING No.		工事名称TITLE								納品日 DATE OF DELIVERY			
				2019.8.19:作成 2020.6.25:変更						2020.8.7		16_1907304A		道の駅加治川 ふれあいセンター桜館 改修計画											
				2019.9.11:変更 2020.8.7:変更				検図 CHECK		設計 DESIGN		製図 DRAW		営業担当CHARGE		図面名称DRAWING CORD								承認印 APPROVED	
				2020.5.11:変更												フードコート 機器表1									

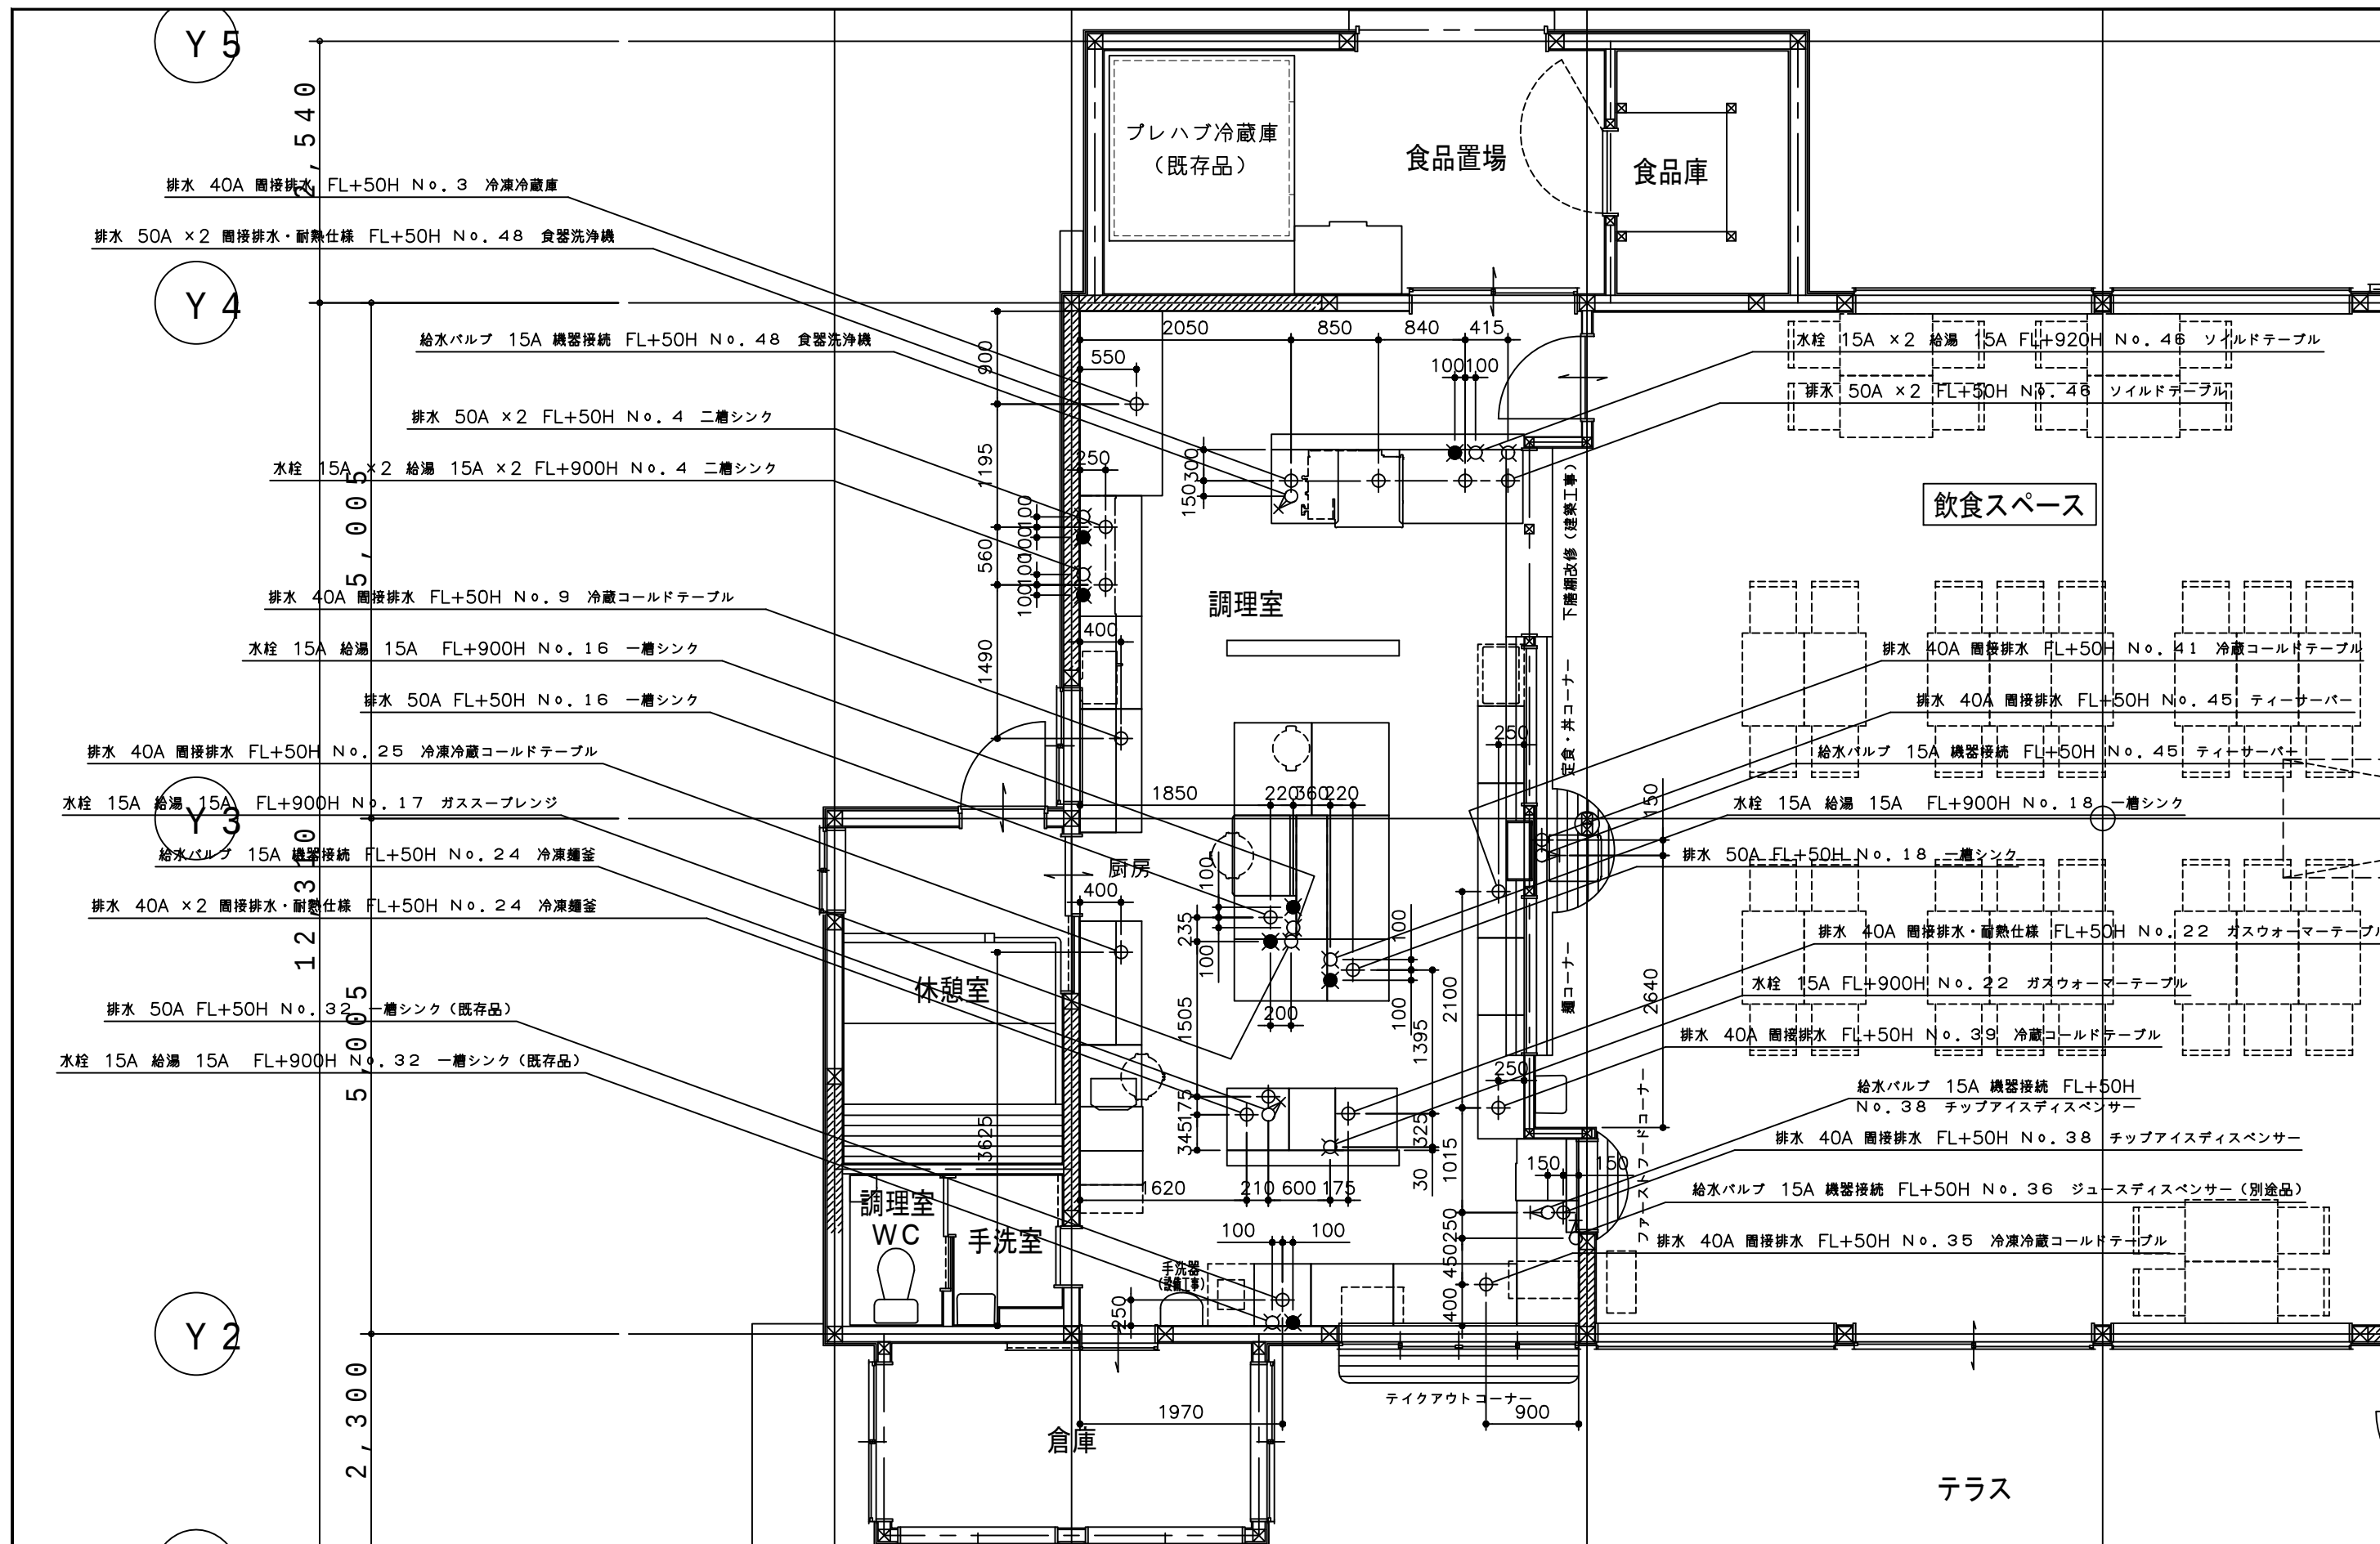


	変更事項 ALTERATION	尺度 SCALE	日付 DATE	図番 DRAWING No.	工事名称TITLE	納品日 DATE OF DELIVERY
	2020.6.25:作成	A3:1/60	2020.8.7	16 1907304A	道の駅加治川 ふれあいセンター桜館 改修計画	
	2020.8.7:変更	検図 CHECK	設計 DESIGN	製図 DRAW	図面名称DRAWING CORD	承認印 APPROVED
				営業担当CHARGE	フードコート 給排水設備図	

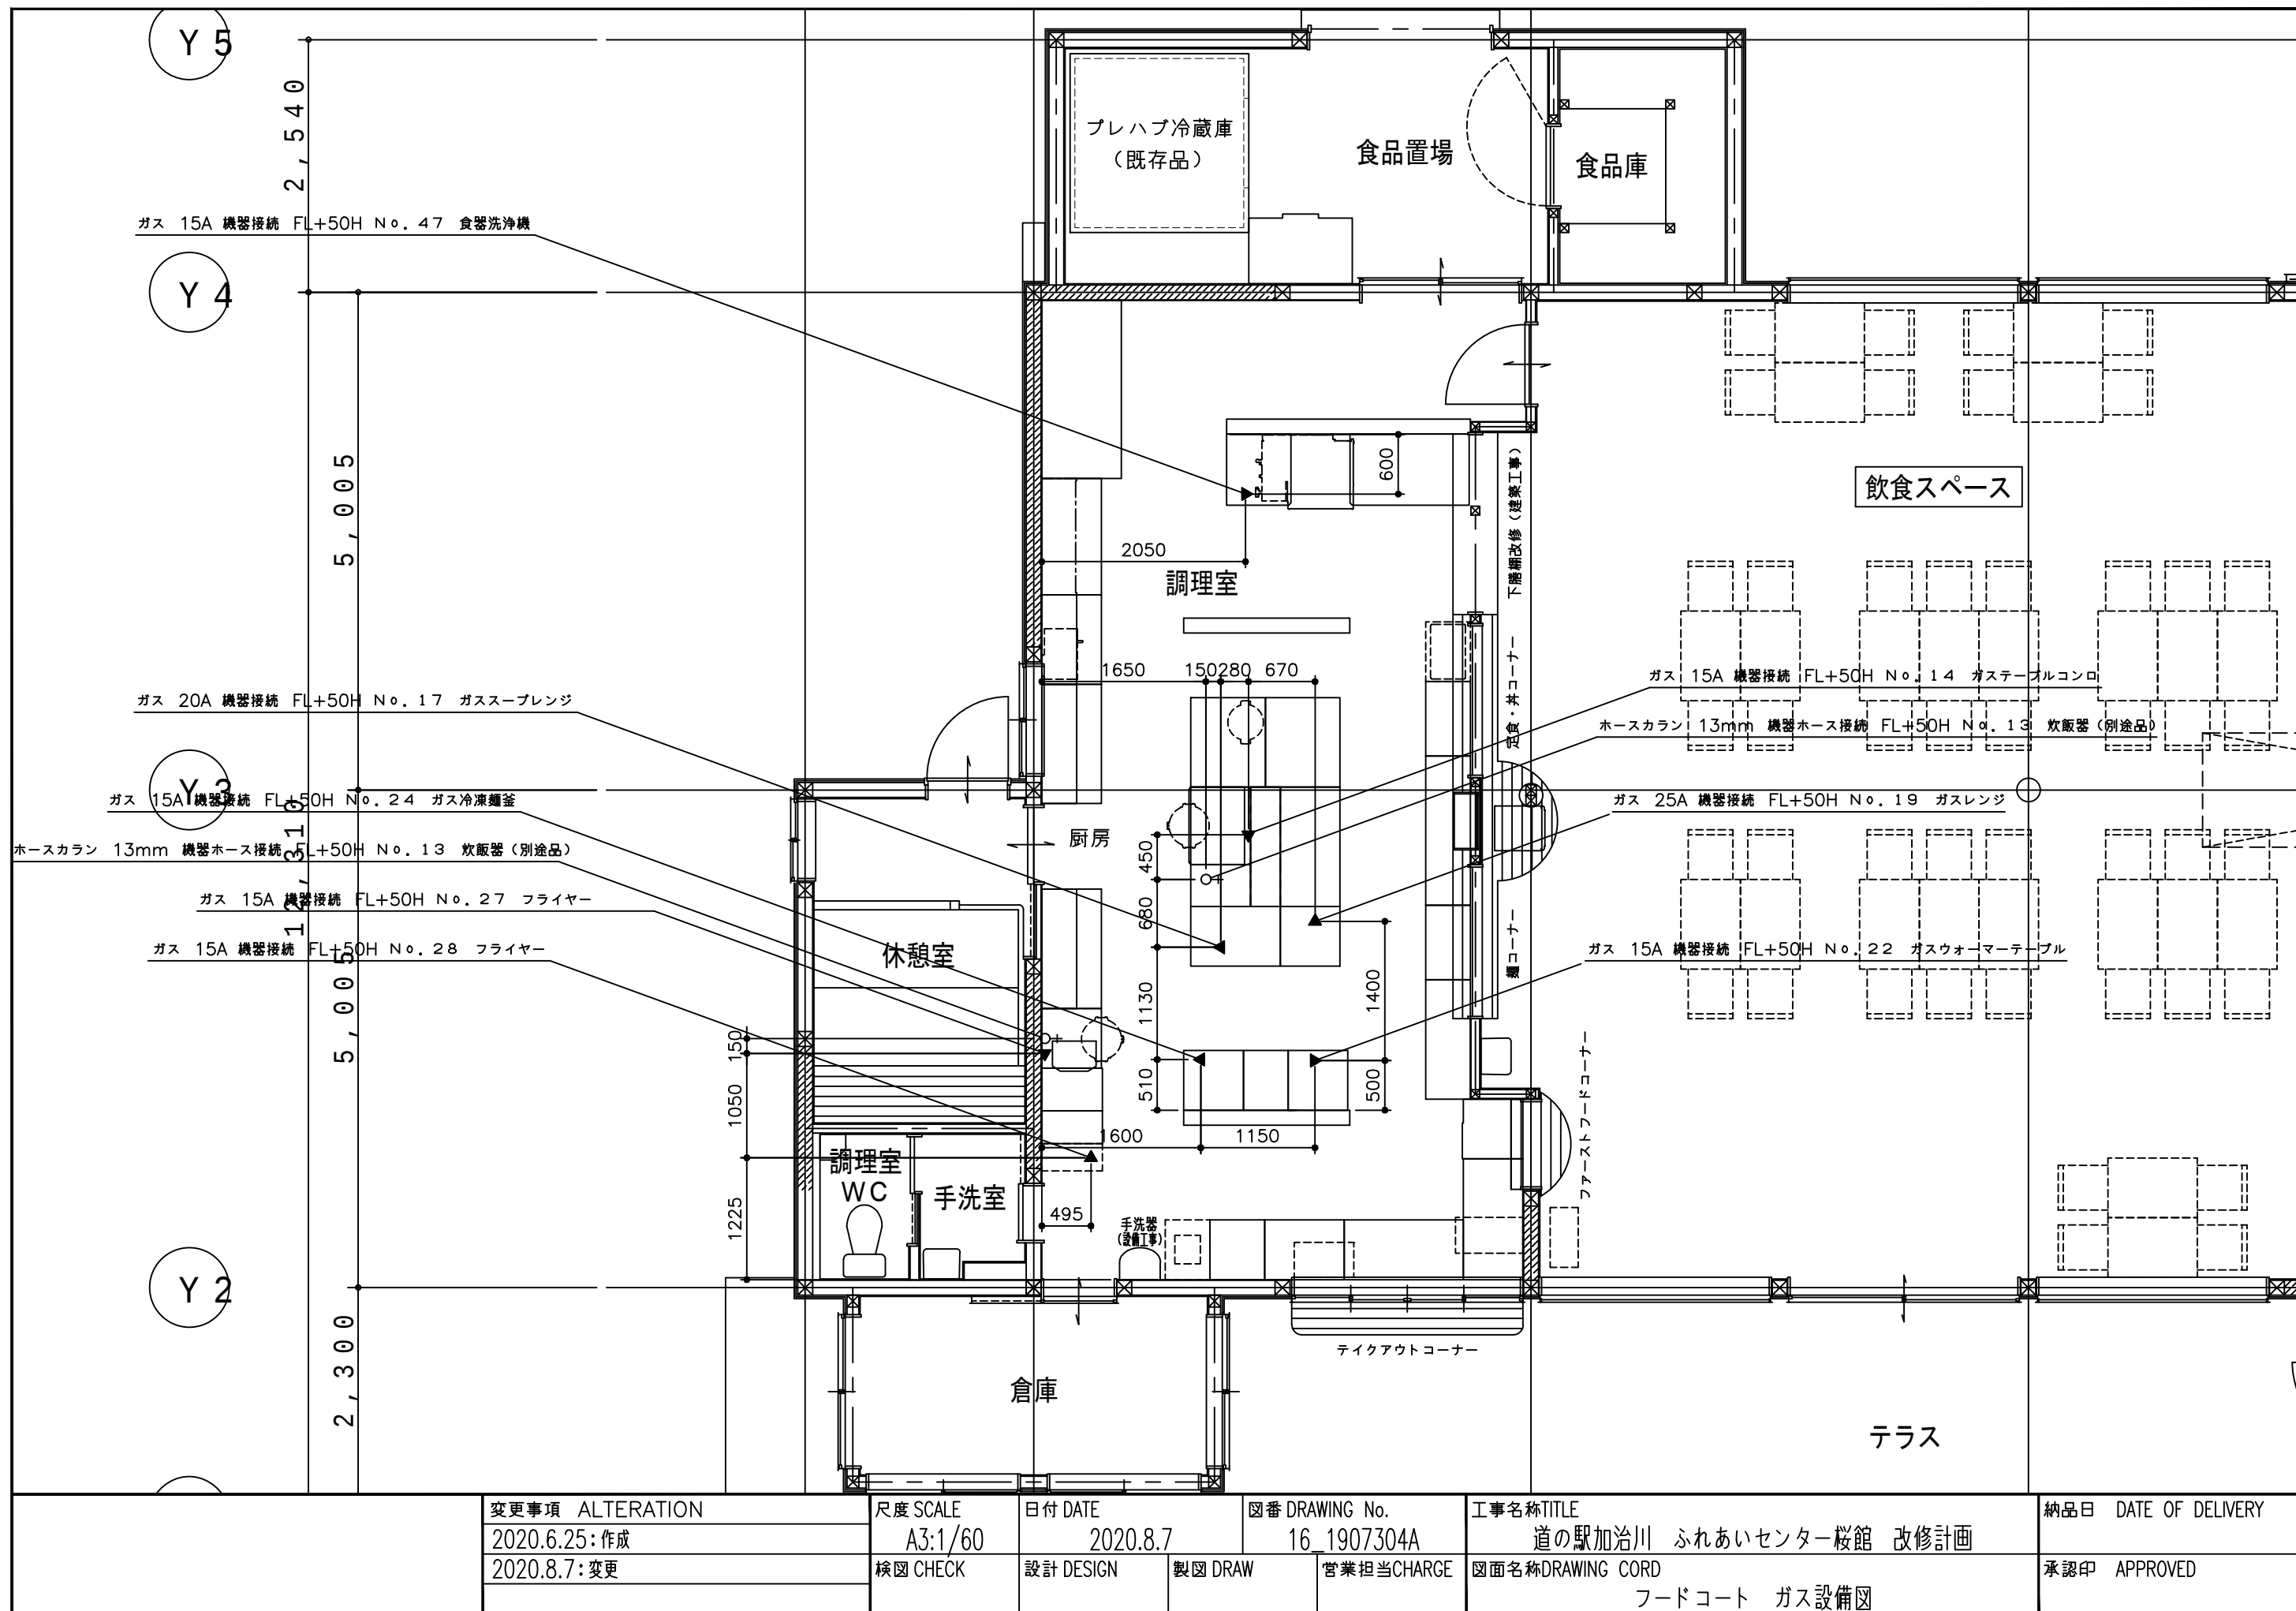

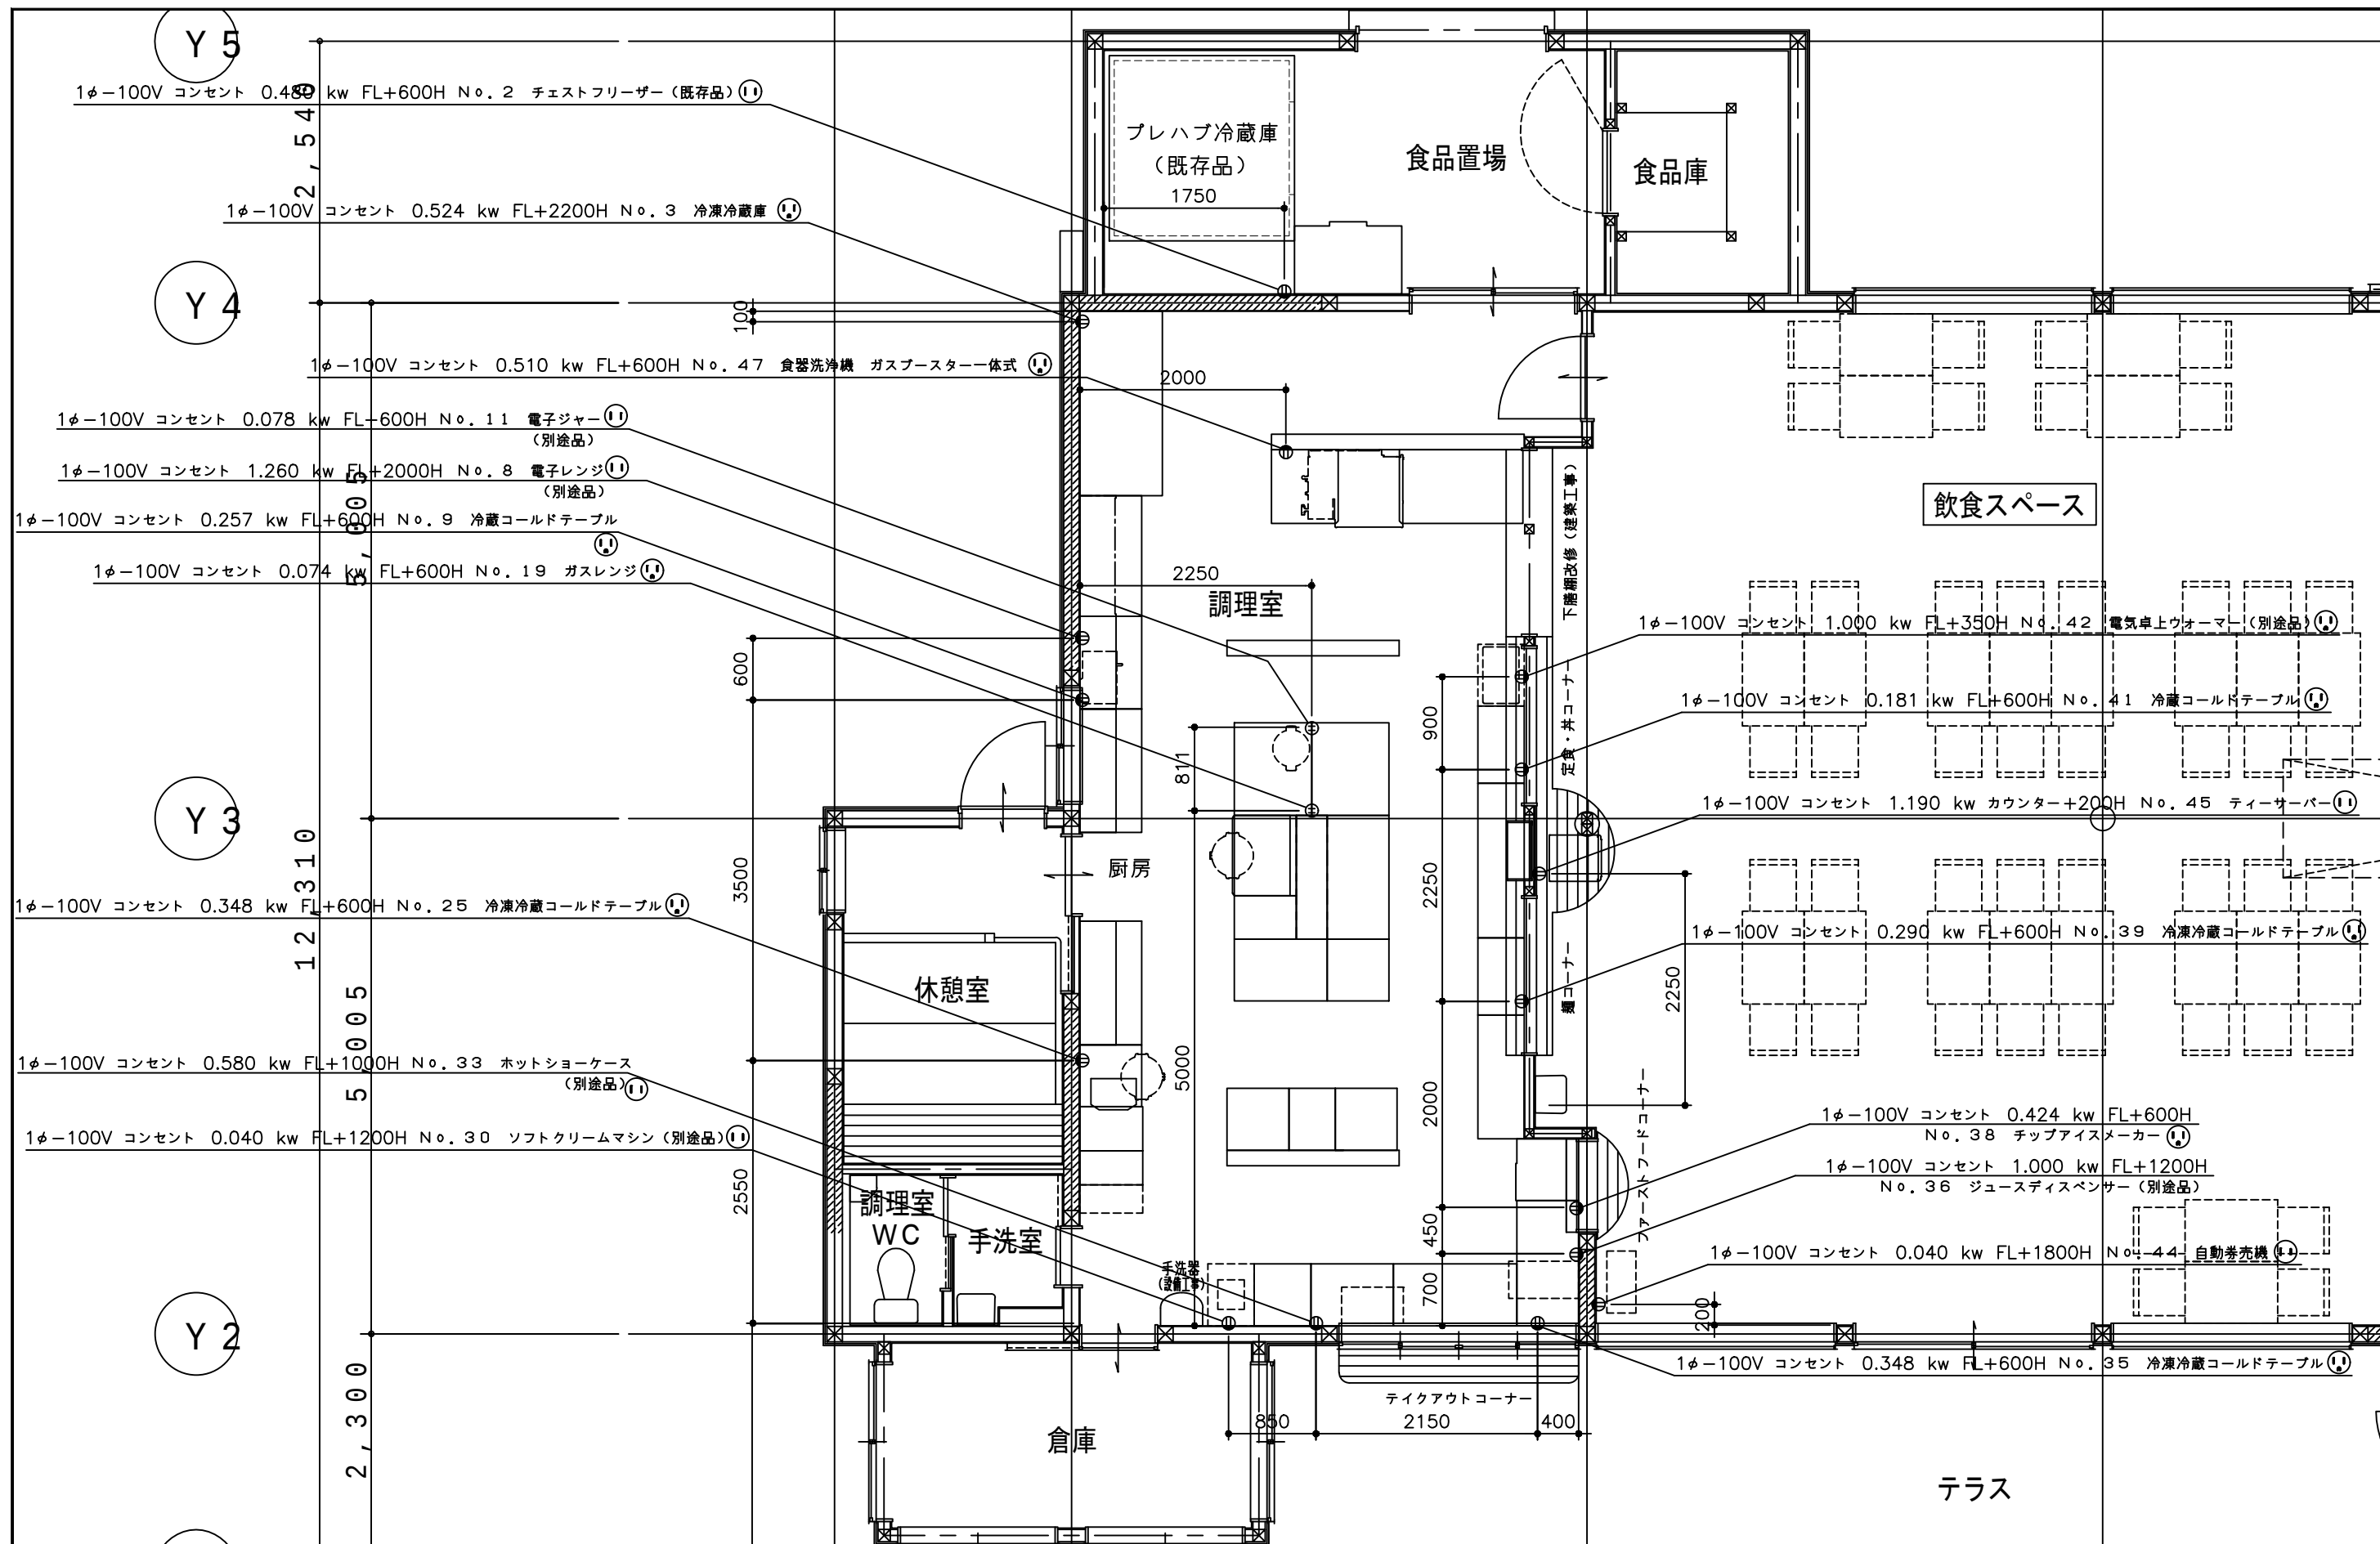

	変更事項 ALTERATION	尺度 SCALE	日付 DATE		図番 DRAWING No.	工事名称TITLE	納品日 DATE OF DELIVERY
	2020.6.25: 作成	A3:1/60	2020.8.7		16_1907304A	道の駅加治川 ふれあいセンター桜館 改修計画	
	2020.8.7: 変更	検図 CHECK	設計 DESIGN	製図 DRAW	営業担当CHARGE	図面名称DRAWING CORD	承認印 APPROVED
						フードコート 電気設備図	

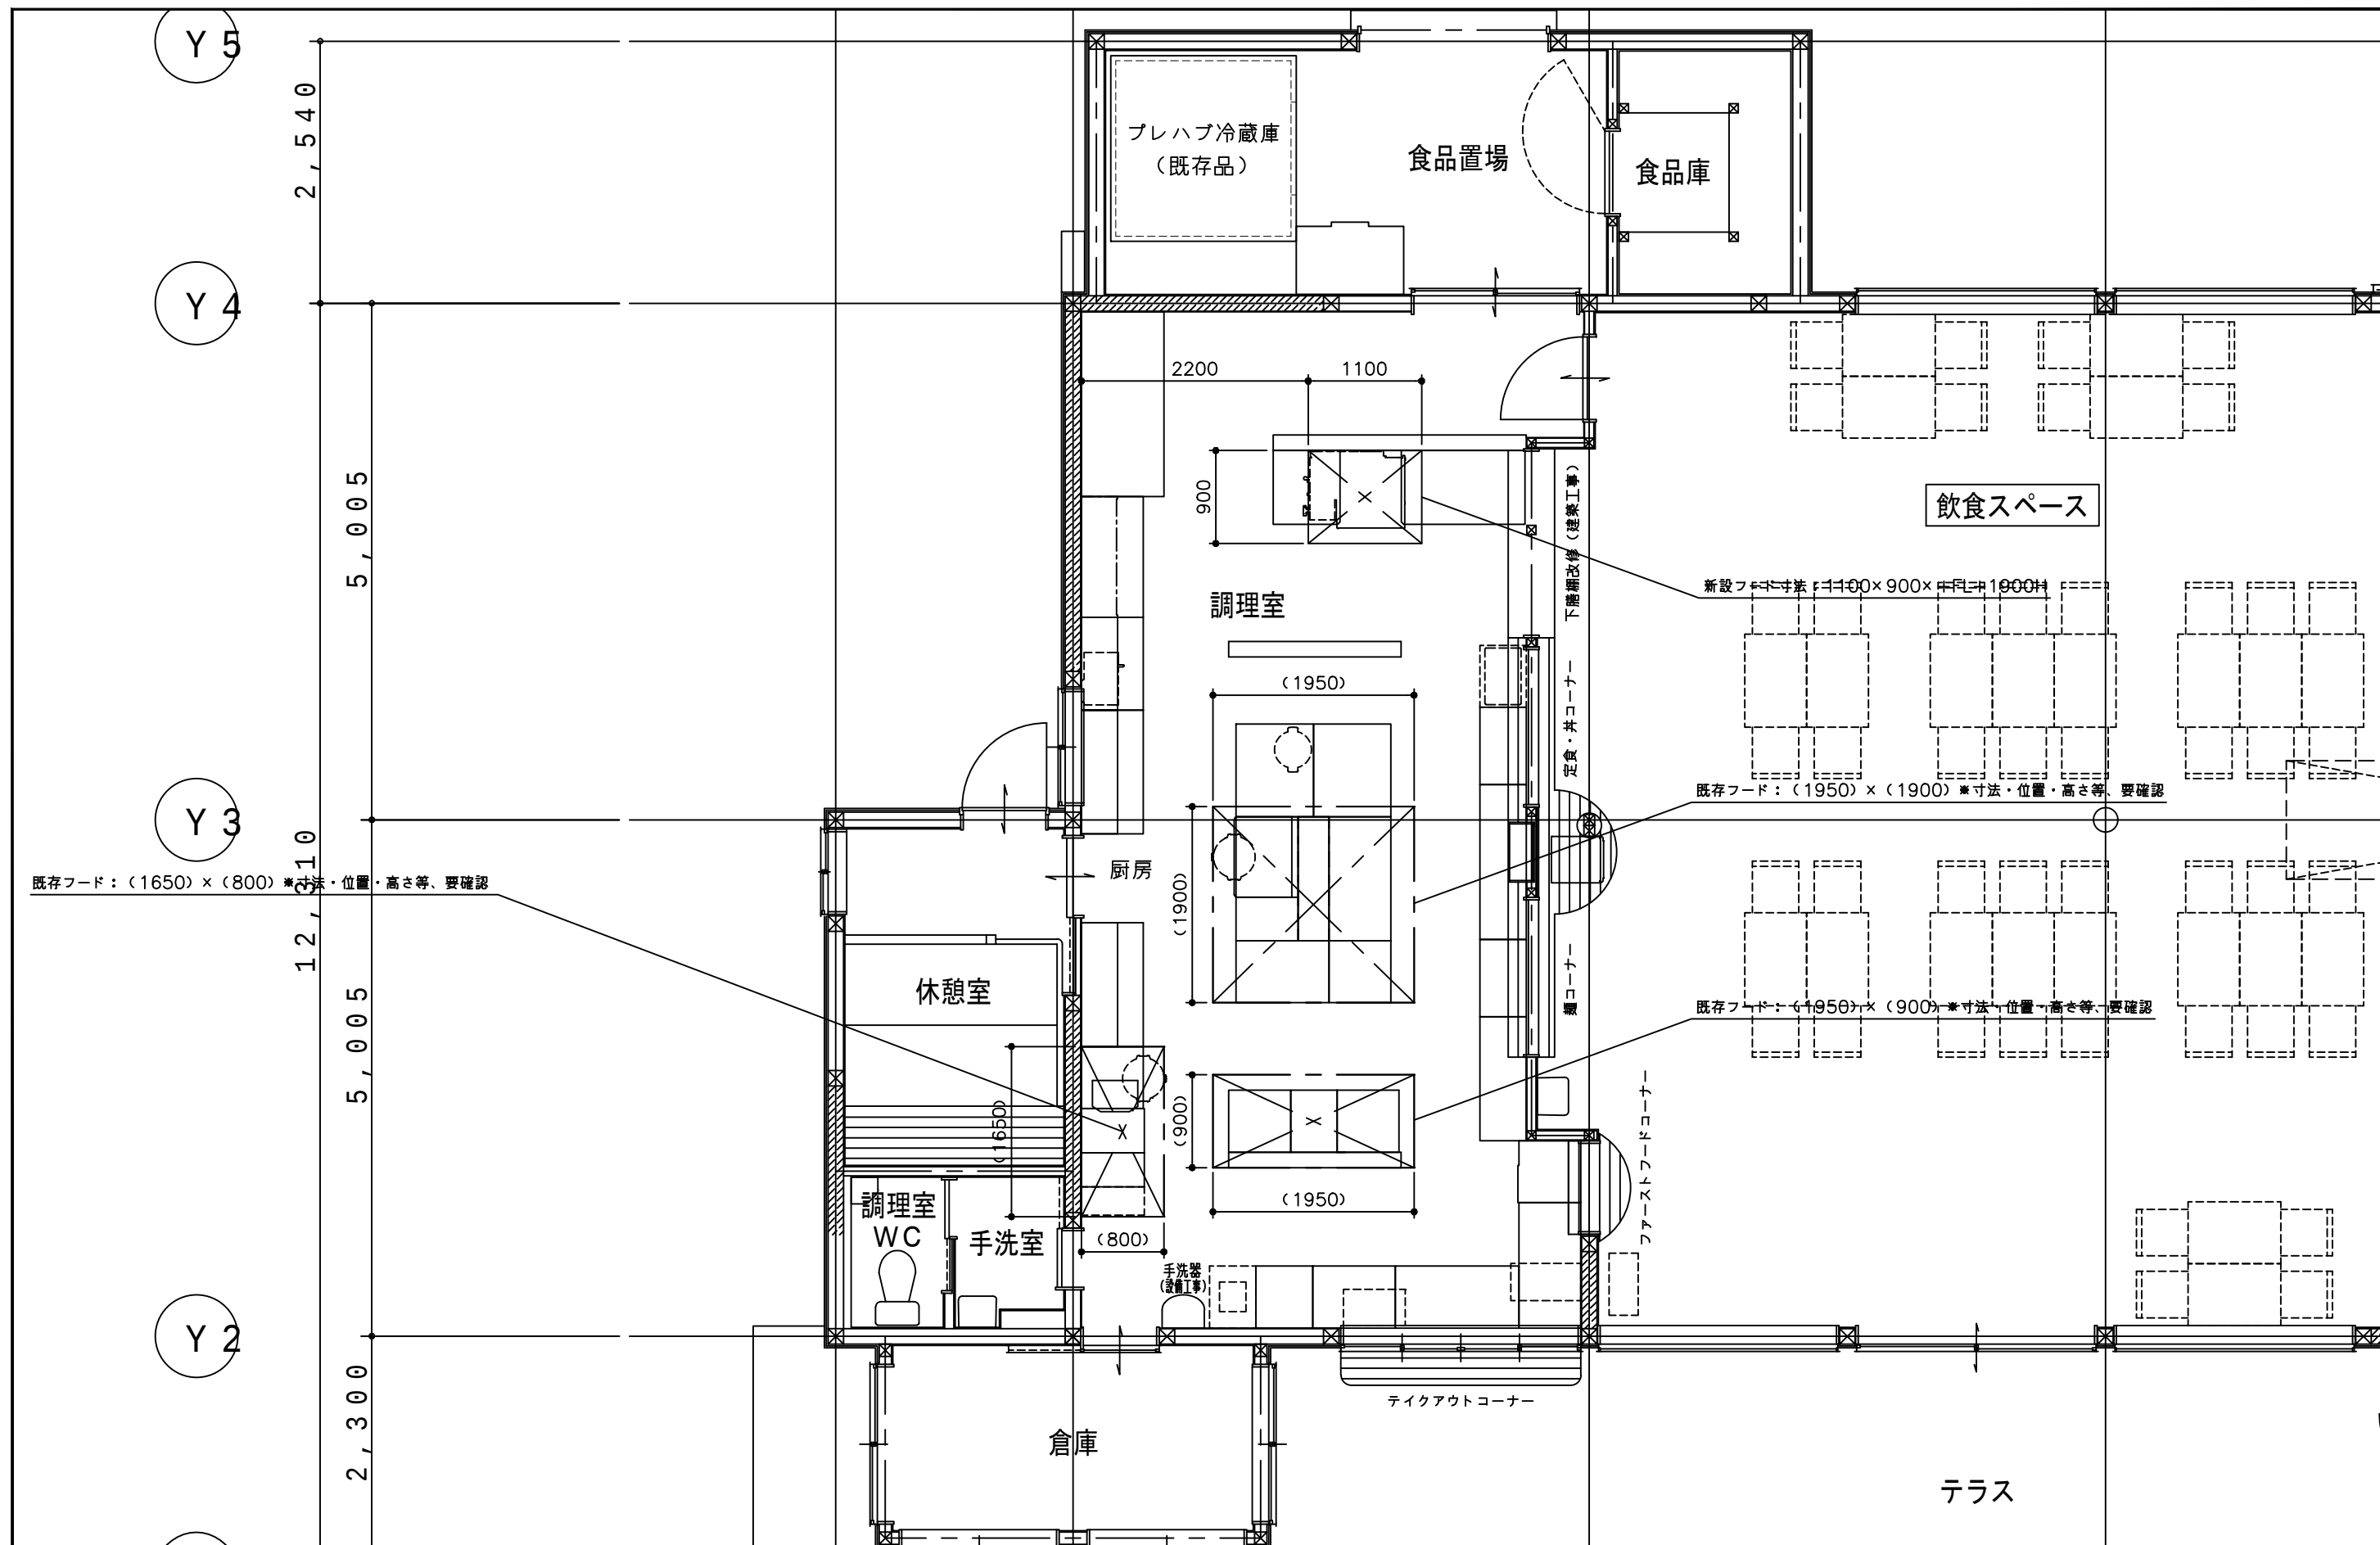

	変更事項 ALTERATION	尺度 SCALE	日付 DATE		図番 DRAWING No.	工事名称TITLE	納品日 DATE OF DELIVERY
	2020.6.25: 作成	A3:1/60	2020.8.7		16_1907304A	道の駅加治川 ふれあいセンター桜館 改修計画	
	2020.8.7: 変更	検図 CHECK	設計 DESIGN	製図 DRAW	営業担当CHARGE	図面名称DRAWING CORD	承認印 APPROVED
						フードコート フード位置図	