


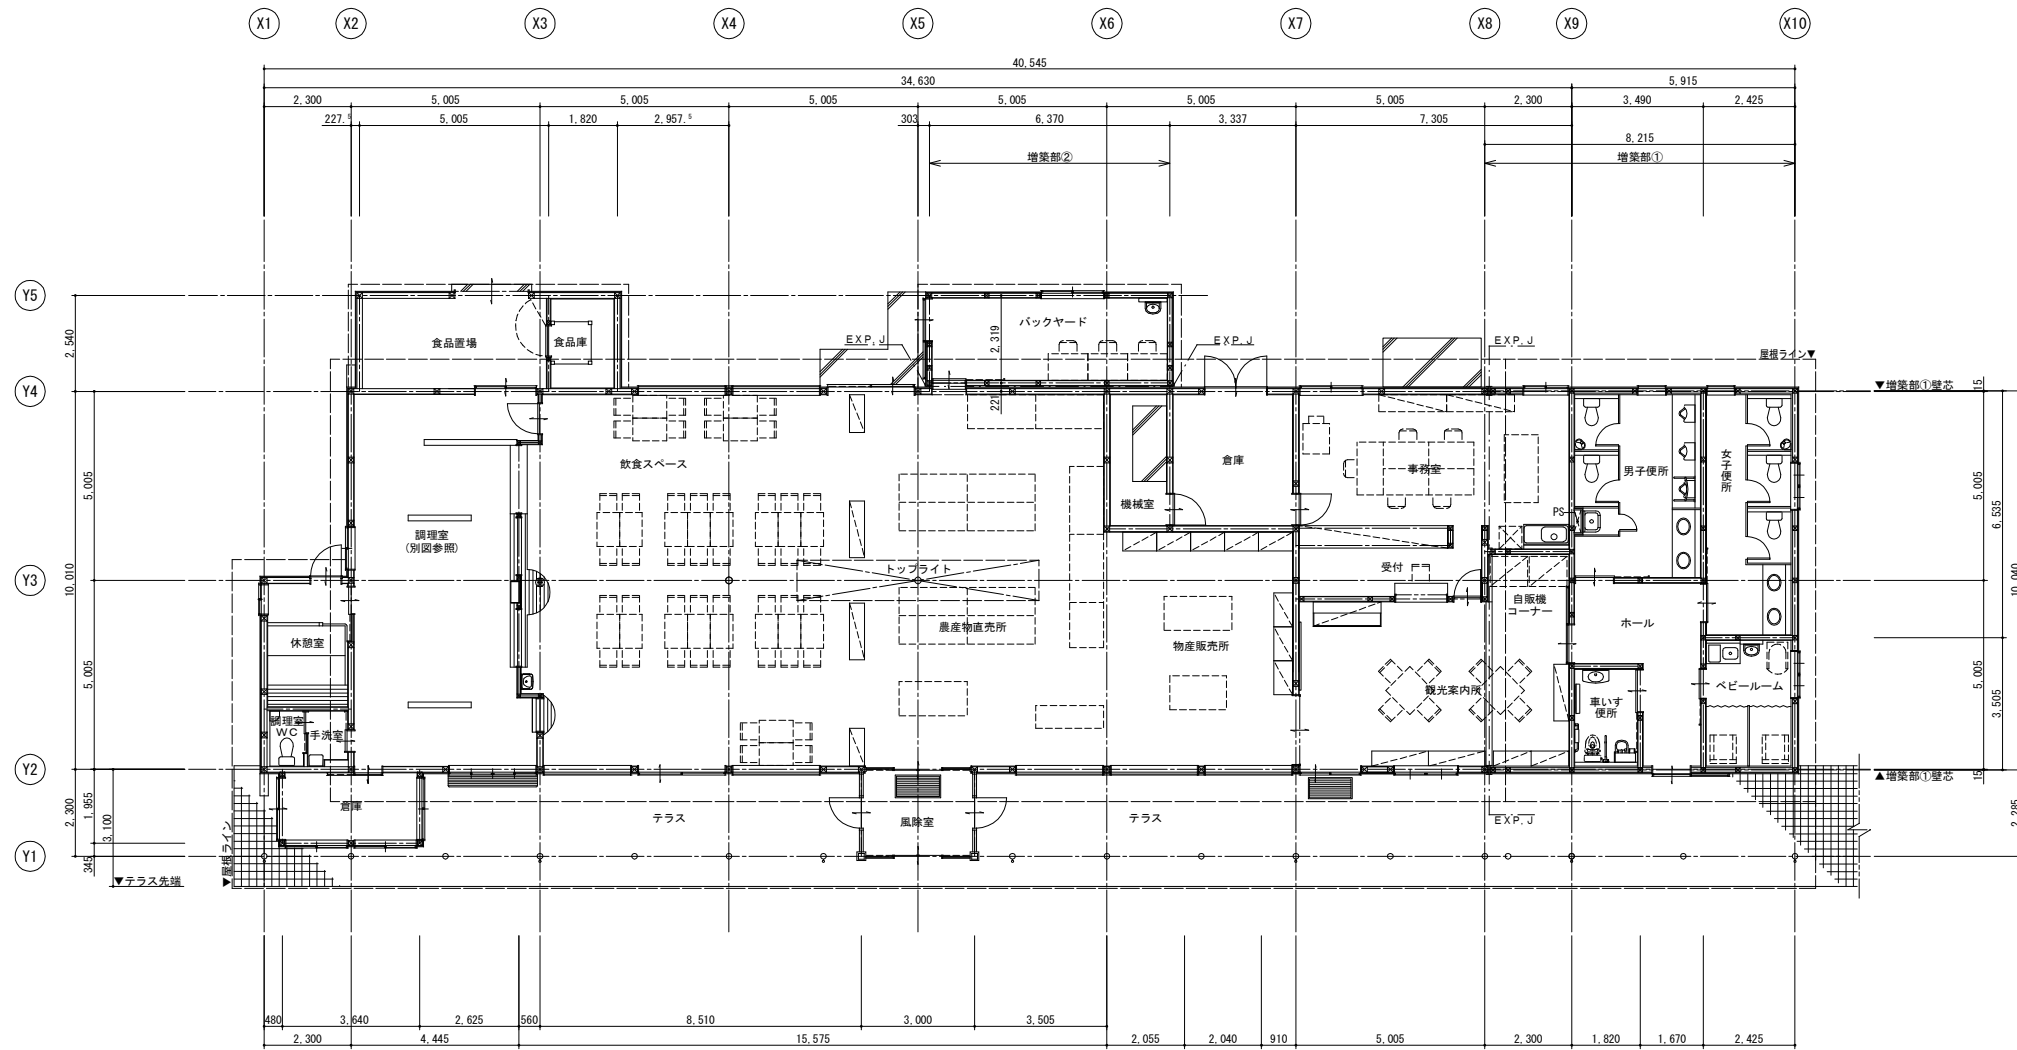

【桜館】平面図 <改修後> S=1/100

設計者等		道の駅加治川改修建築		工 事 設計図	A-23 78
あい設計株式会社 957-0015 新潟県新発田市東新町 1-6-2 一級建築士事務所 新潟県知事 (ハ) 第4483号 管理建築士 姫路 桂 (一級建築士 第214480号) TEL 0254-26-2903 FAX 0254-20-7170		図面名称	【桜館】 平面図 <改修後>	縮尺 1/100	