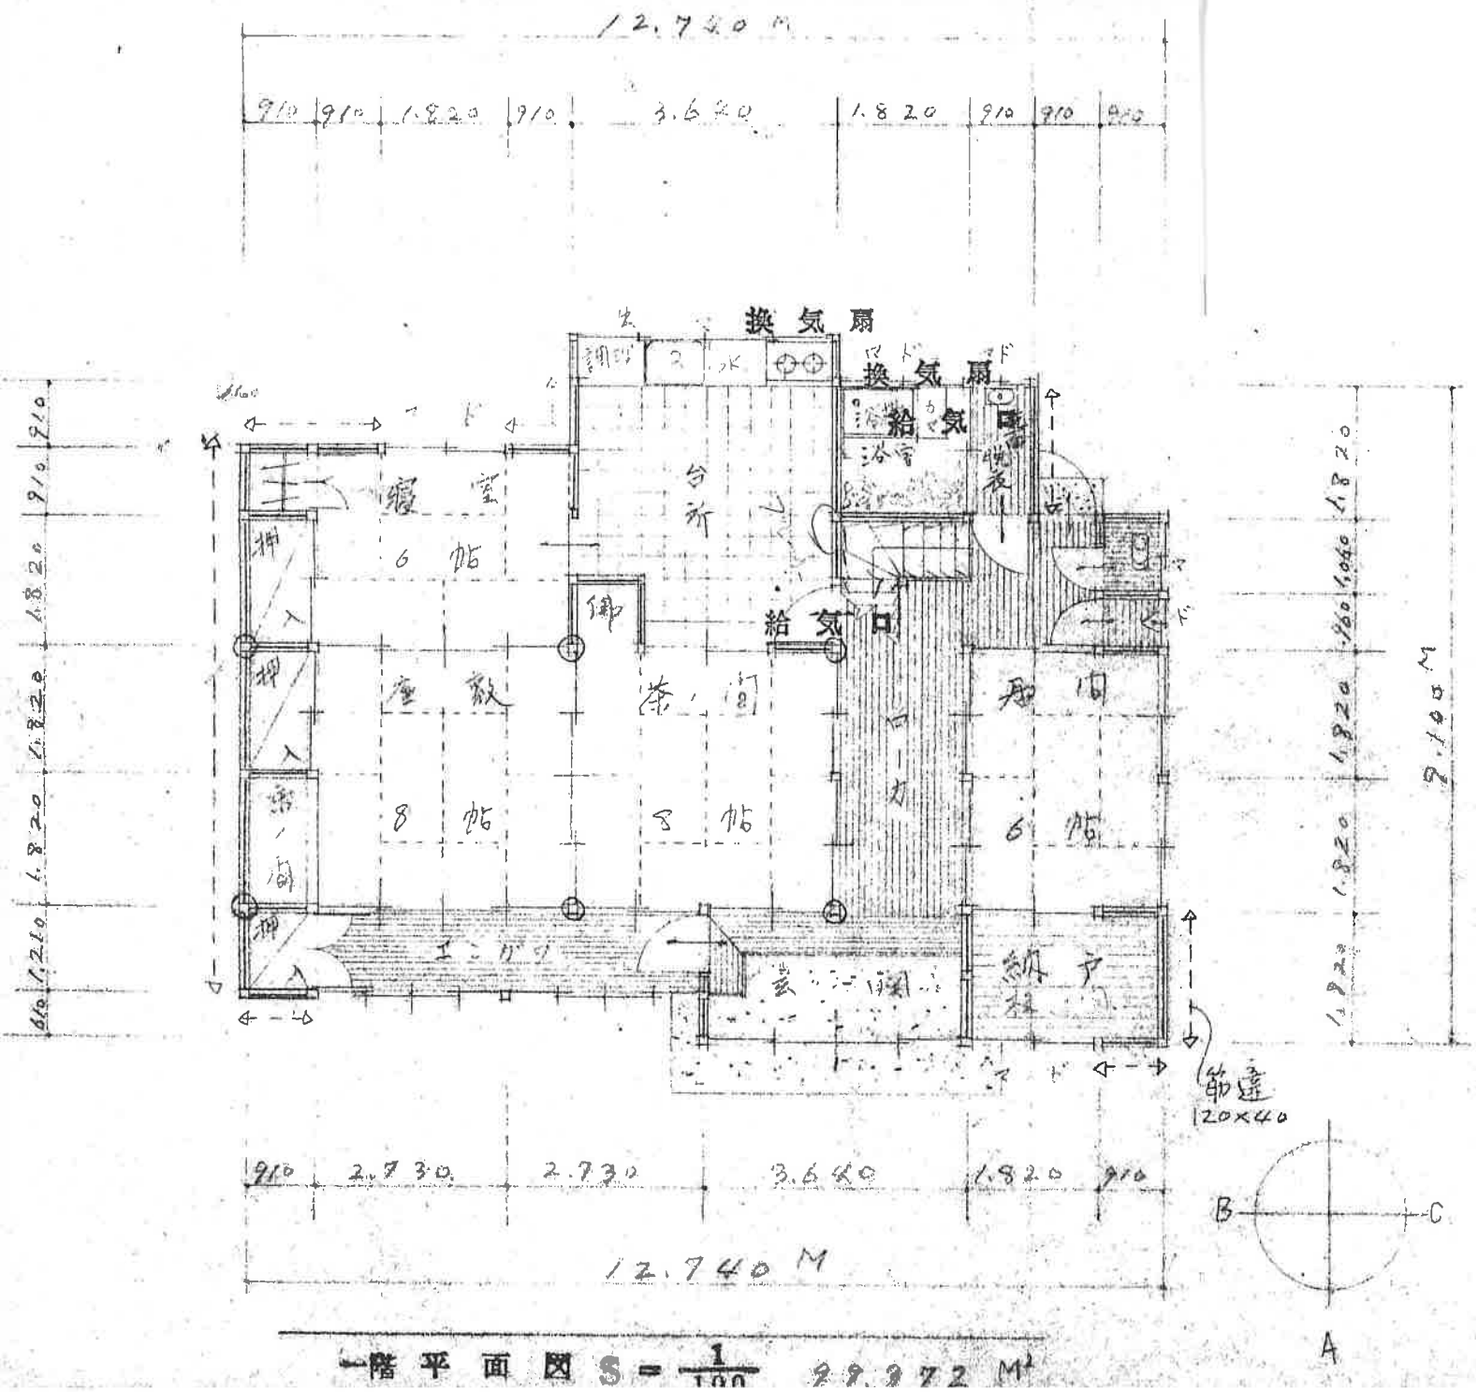
12,740 M
910 910 1,820 910 3,640 1,820 910 910 910
換気扇
換気扇
給気口
寝室 6帖
台所
浴室
洗面
押入
押入
座敷 8帖
茶の間 8帖
和室 6帖
ロビー
エントランス
玄関
納戸
910 2,730 2,730 3,640 1,820 910
12,740 M
9,100 M
1,820
1,040
1,820
1,820
1,820
1,820
1,210
910
910
910
910
筋違 120×40
B
C
A
筋違 EP
1階 120×40
2階 105×36
一階平面図 S = 1/100 99.972 M²

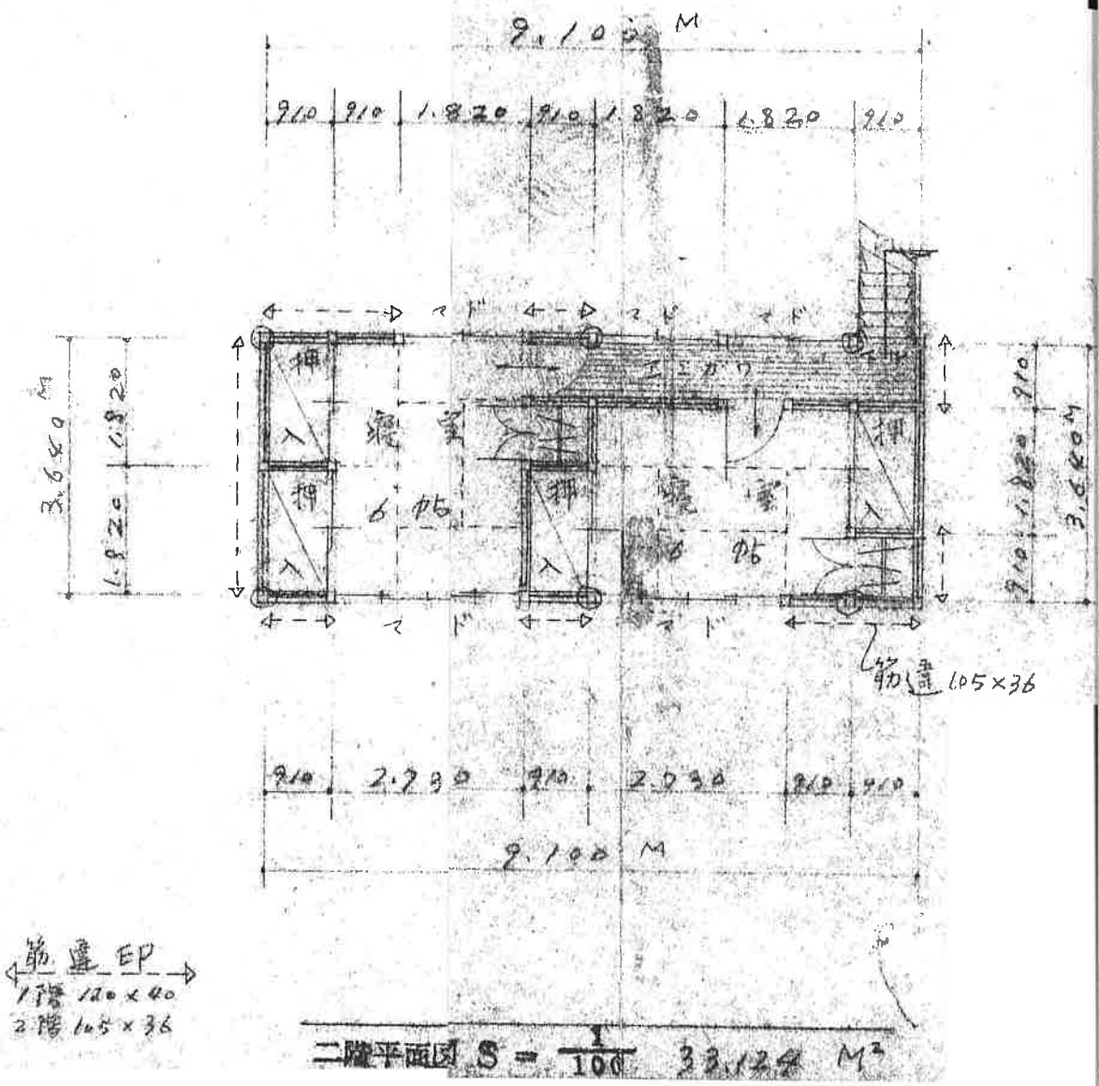
9,100 M
910 910 1,820 910 1,820 1,820 910
3,640
1,820
寝室 6帖
押入
押入
寝室 6帖
エントランス
押入
押入
910 910
910 2,730 910 2,730 910 910
9,100 M
筋違 105×36
二階平面図 S = 1/100 33.124 M²