2階平面図

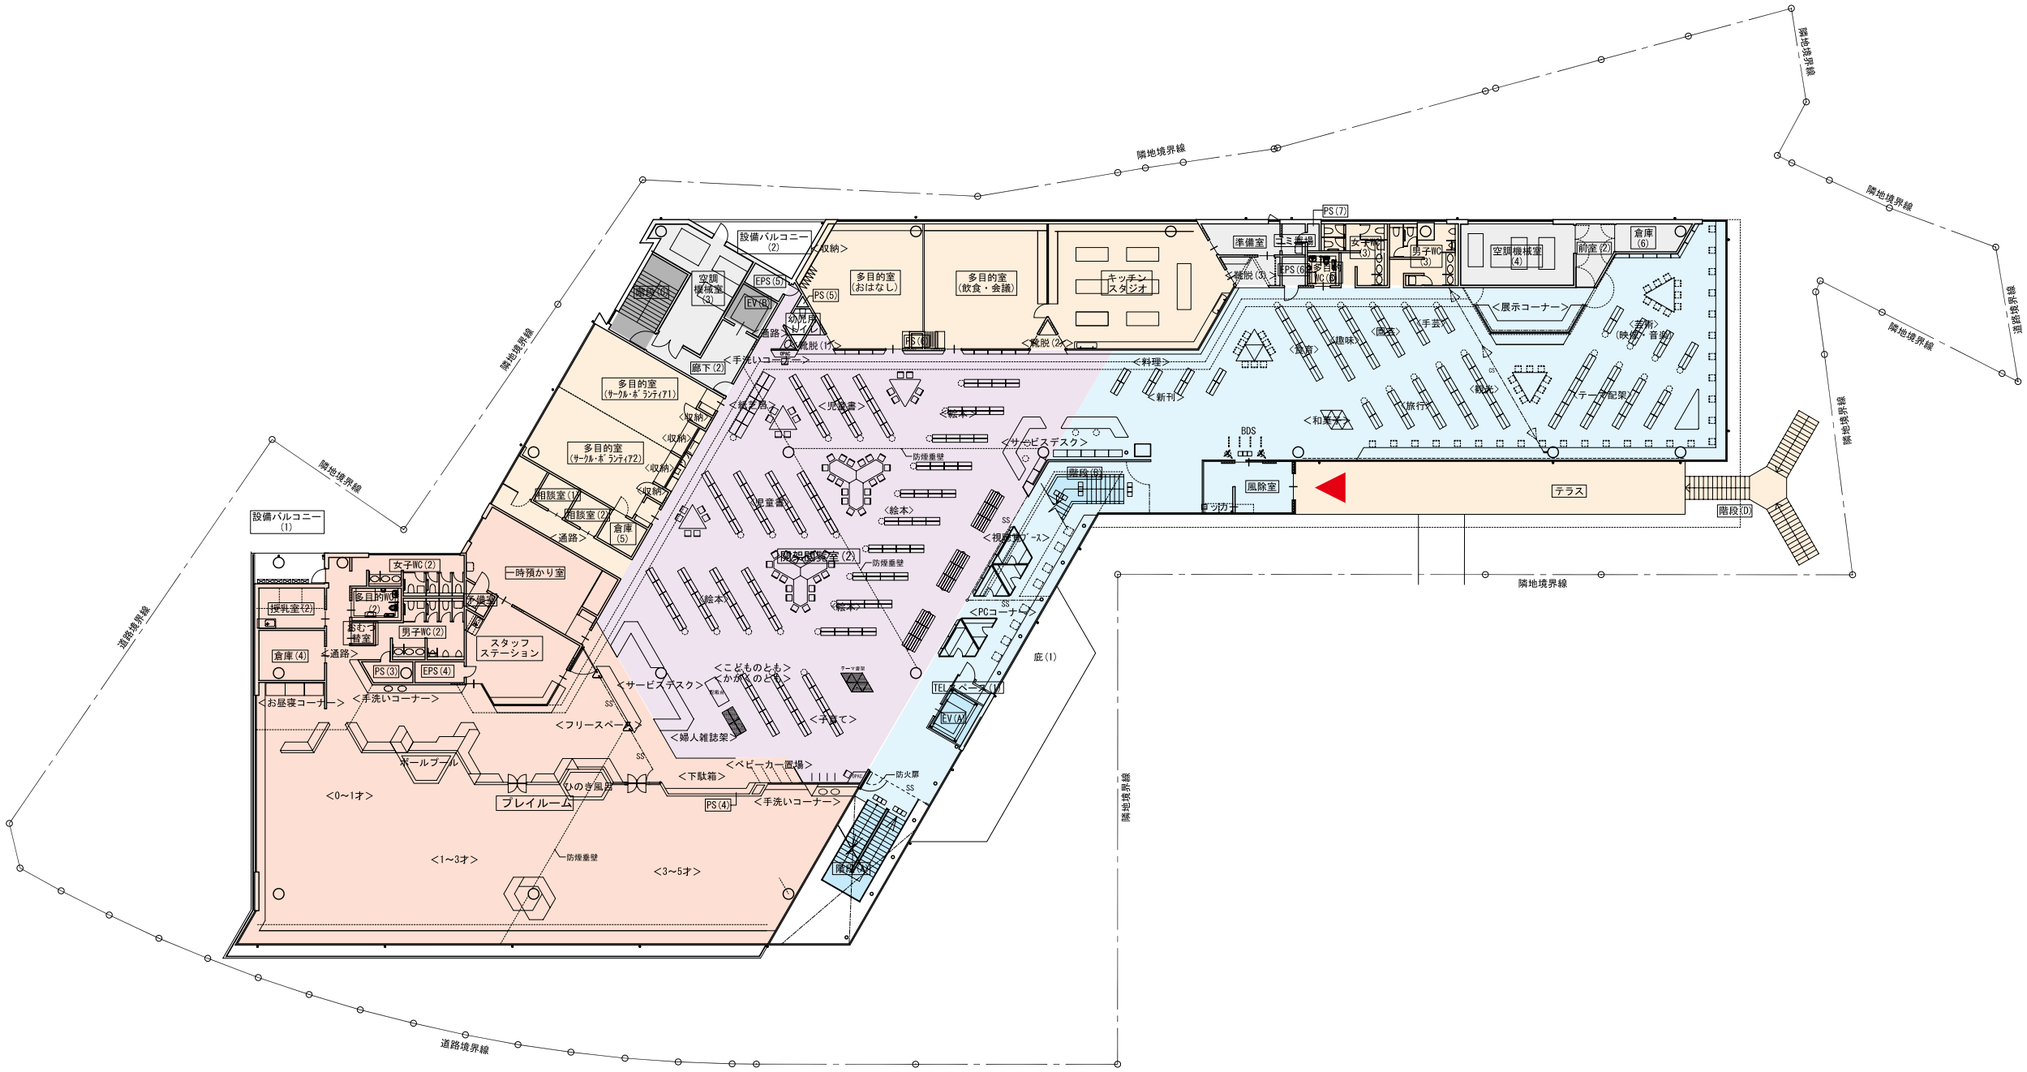

S=1:400(A3)

0 5 10 20m