


新発田市民文化会館 舞台立面図

(間口 19m / 奥行 12m / 高さ 7m)

音響反射板分解図

框より...ミリ

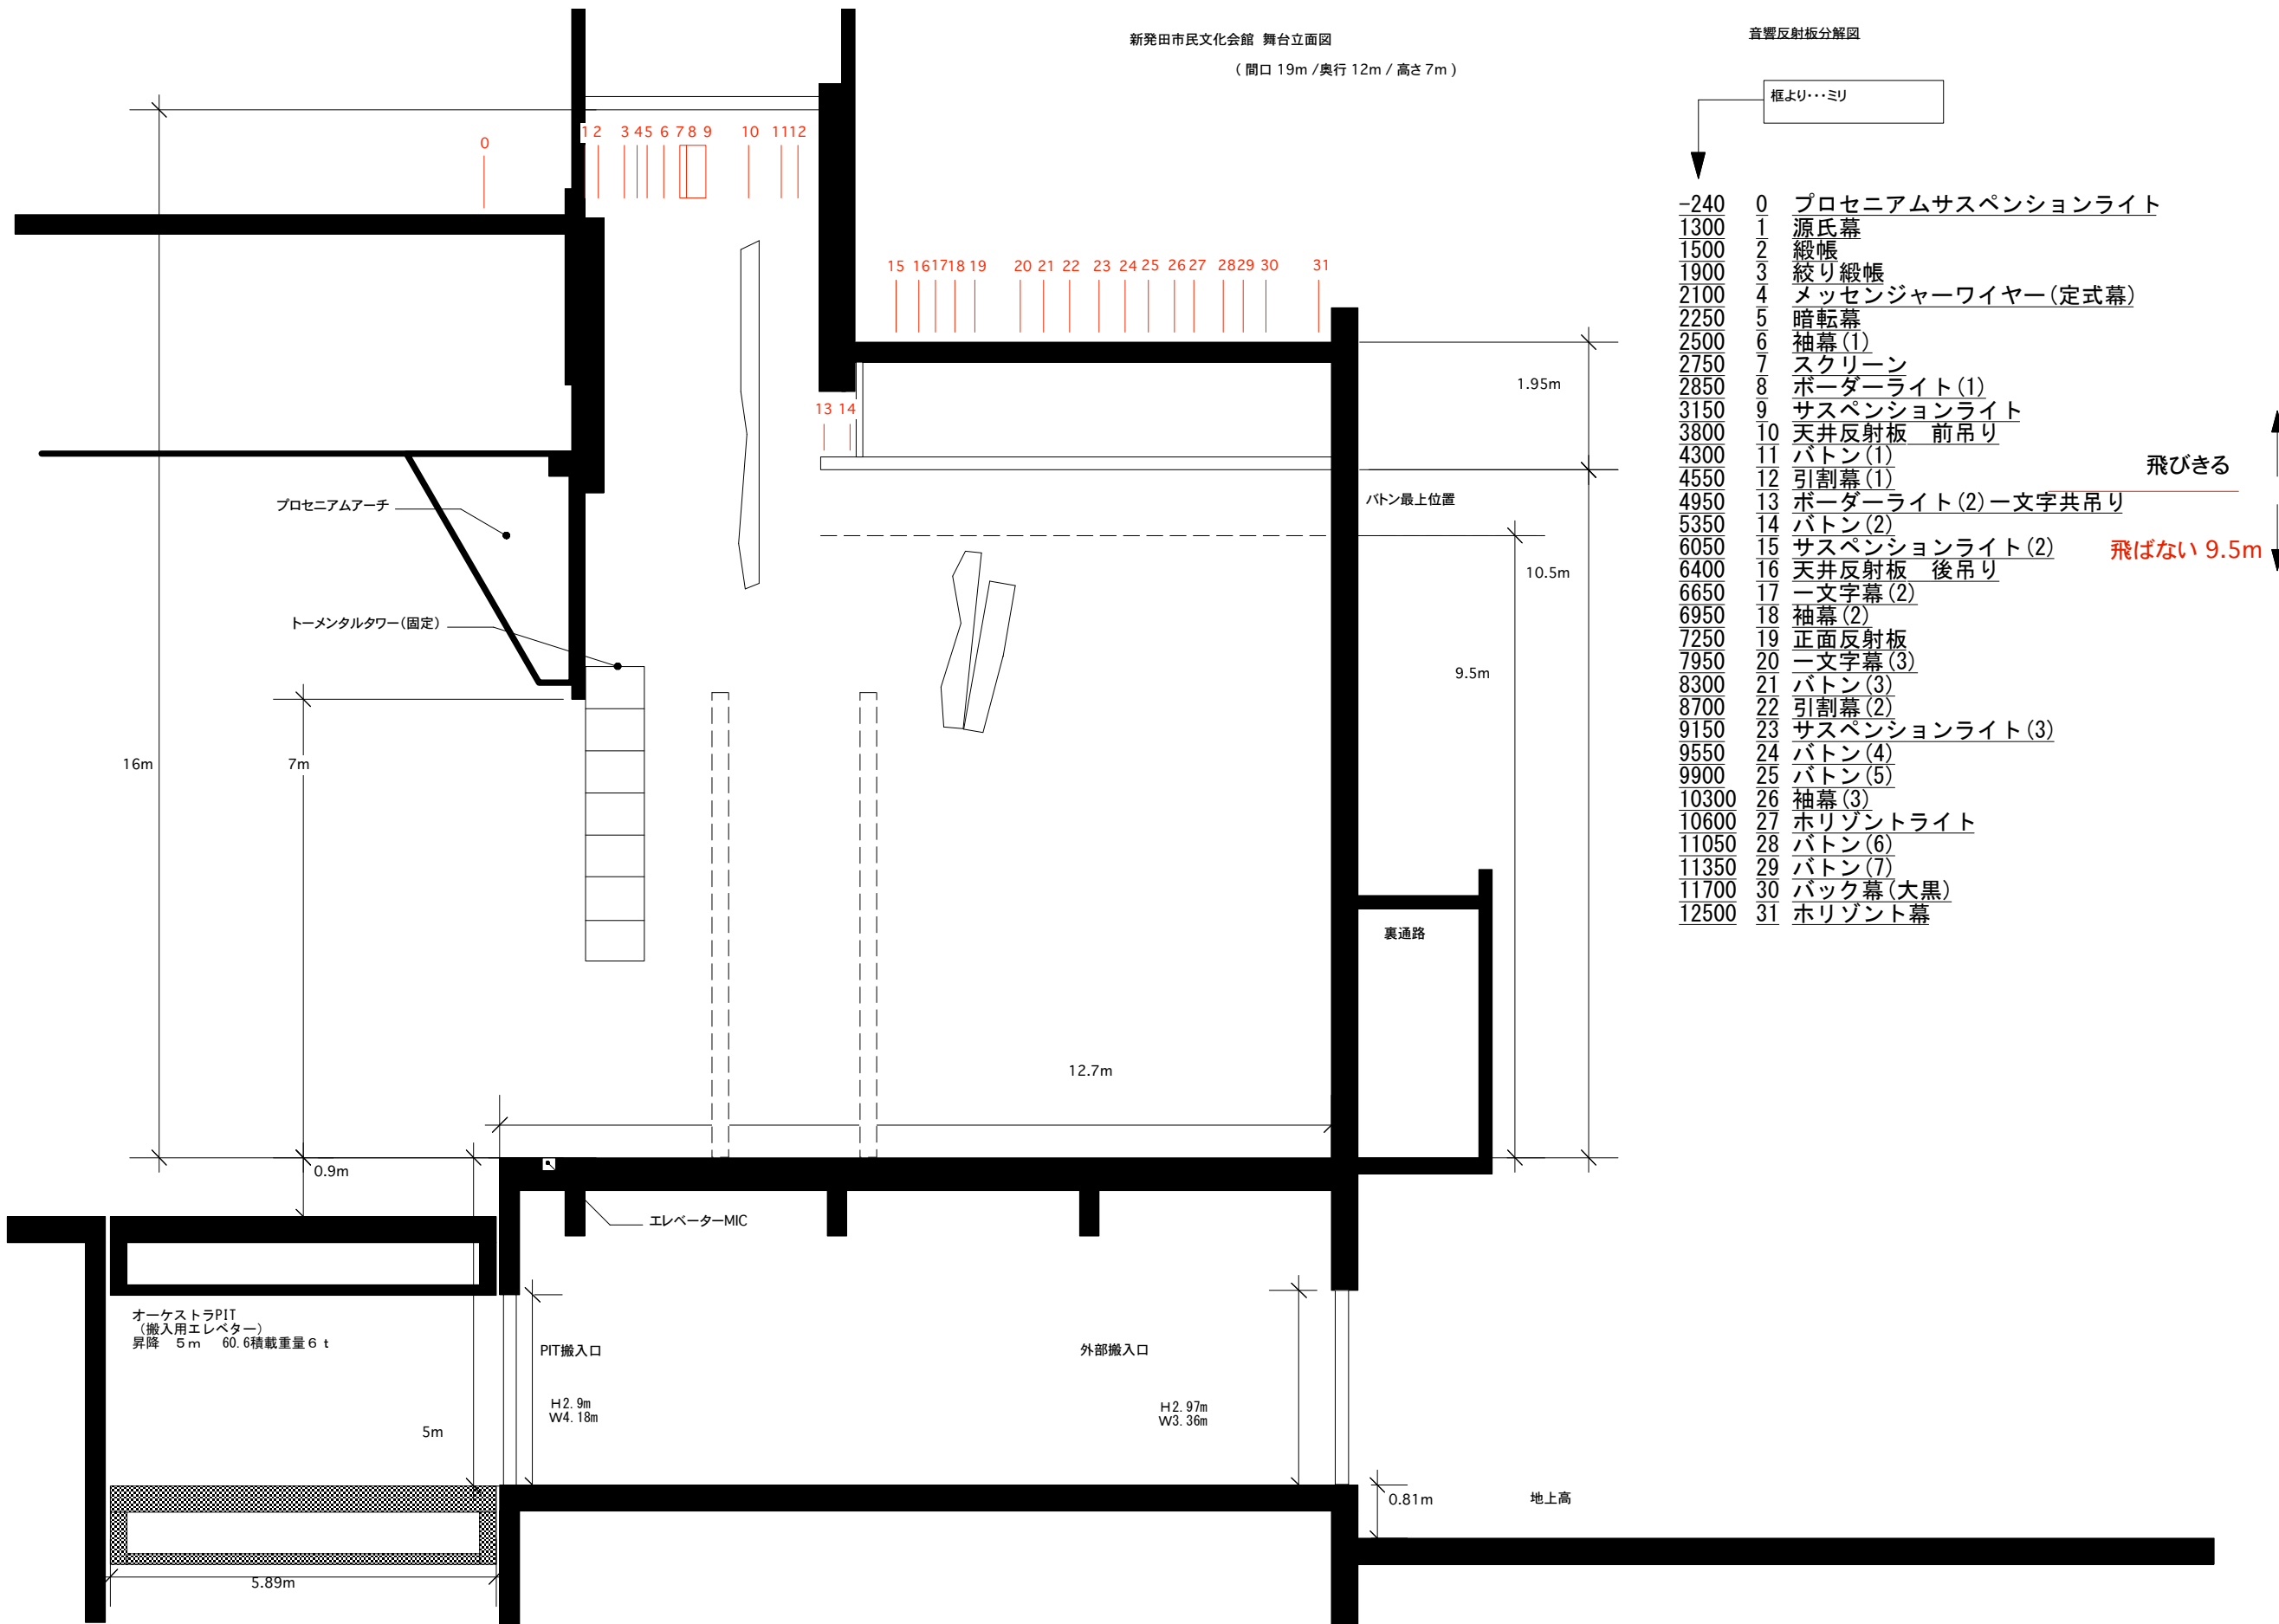

- |       |    |                   |
|-------|----|-------------------|
| -240  | 0  | プロセニウムサスペンションライト  |
| 1300  | 1  | 源氏幕               |
| 1500  | 2  | 緞帳                |
| 1900  | 3  | 絞り緞帳              |
| 2100  | 4  | メッセンジャーワイヤー(定式幕)  |
| 2250  | 5  | 暗転幕               |
| 2500  | 6  | 袖幕(1)             |
| 2750  | 7  | スクリーン             |
| 2850  | 8  | ポーターライト(1)        |
| 3150  | 9  | サスペンションライト        |
| 3800  | 10 | 天井反射板 前吊り         |
| 4300  | 11 | バトン(1)            |
| 4550  | 12 | 引割幕(1)            |
| 4950  | 13 | ポーターライト(2) 一文字共吊り |
| 5350  | 14 | バトン(2)            |
| 6050  | 15 | サスペンションライト(2)     |
| 6400  | 16 | 天井反射板 後吊り         |
| 6650  | 17 | 一文字幕(2)           |
| 6950  | 18 | 袖幕(2)             |
| 7250  | 19 | 正面反射板             |
| 7950  | 20 | 一文字幕(3)           |
| 8300  | 21 | バトン(3)            |
| 8700  | 22 | 引割幕(2)            |
| 9150  | 23 | サスペンションライト(3)     |
| 9550  | 24 | バトン(4)            |
| 9900  | 25 | バトン(5)            |
| 10300 | 26 | 袖幕(3)             |
| 10600 | 27 | 水平ライト             |
| 11050 | 28 | バトン(6)            |
| 11350 | 29 | バトン(7)            |
| 11700 | 30 | バック幕(大黒)          |
| 12500 | 31 | 水平幕               |

飛びきる

飛ばない 9.5m