重ね合せ図

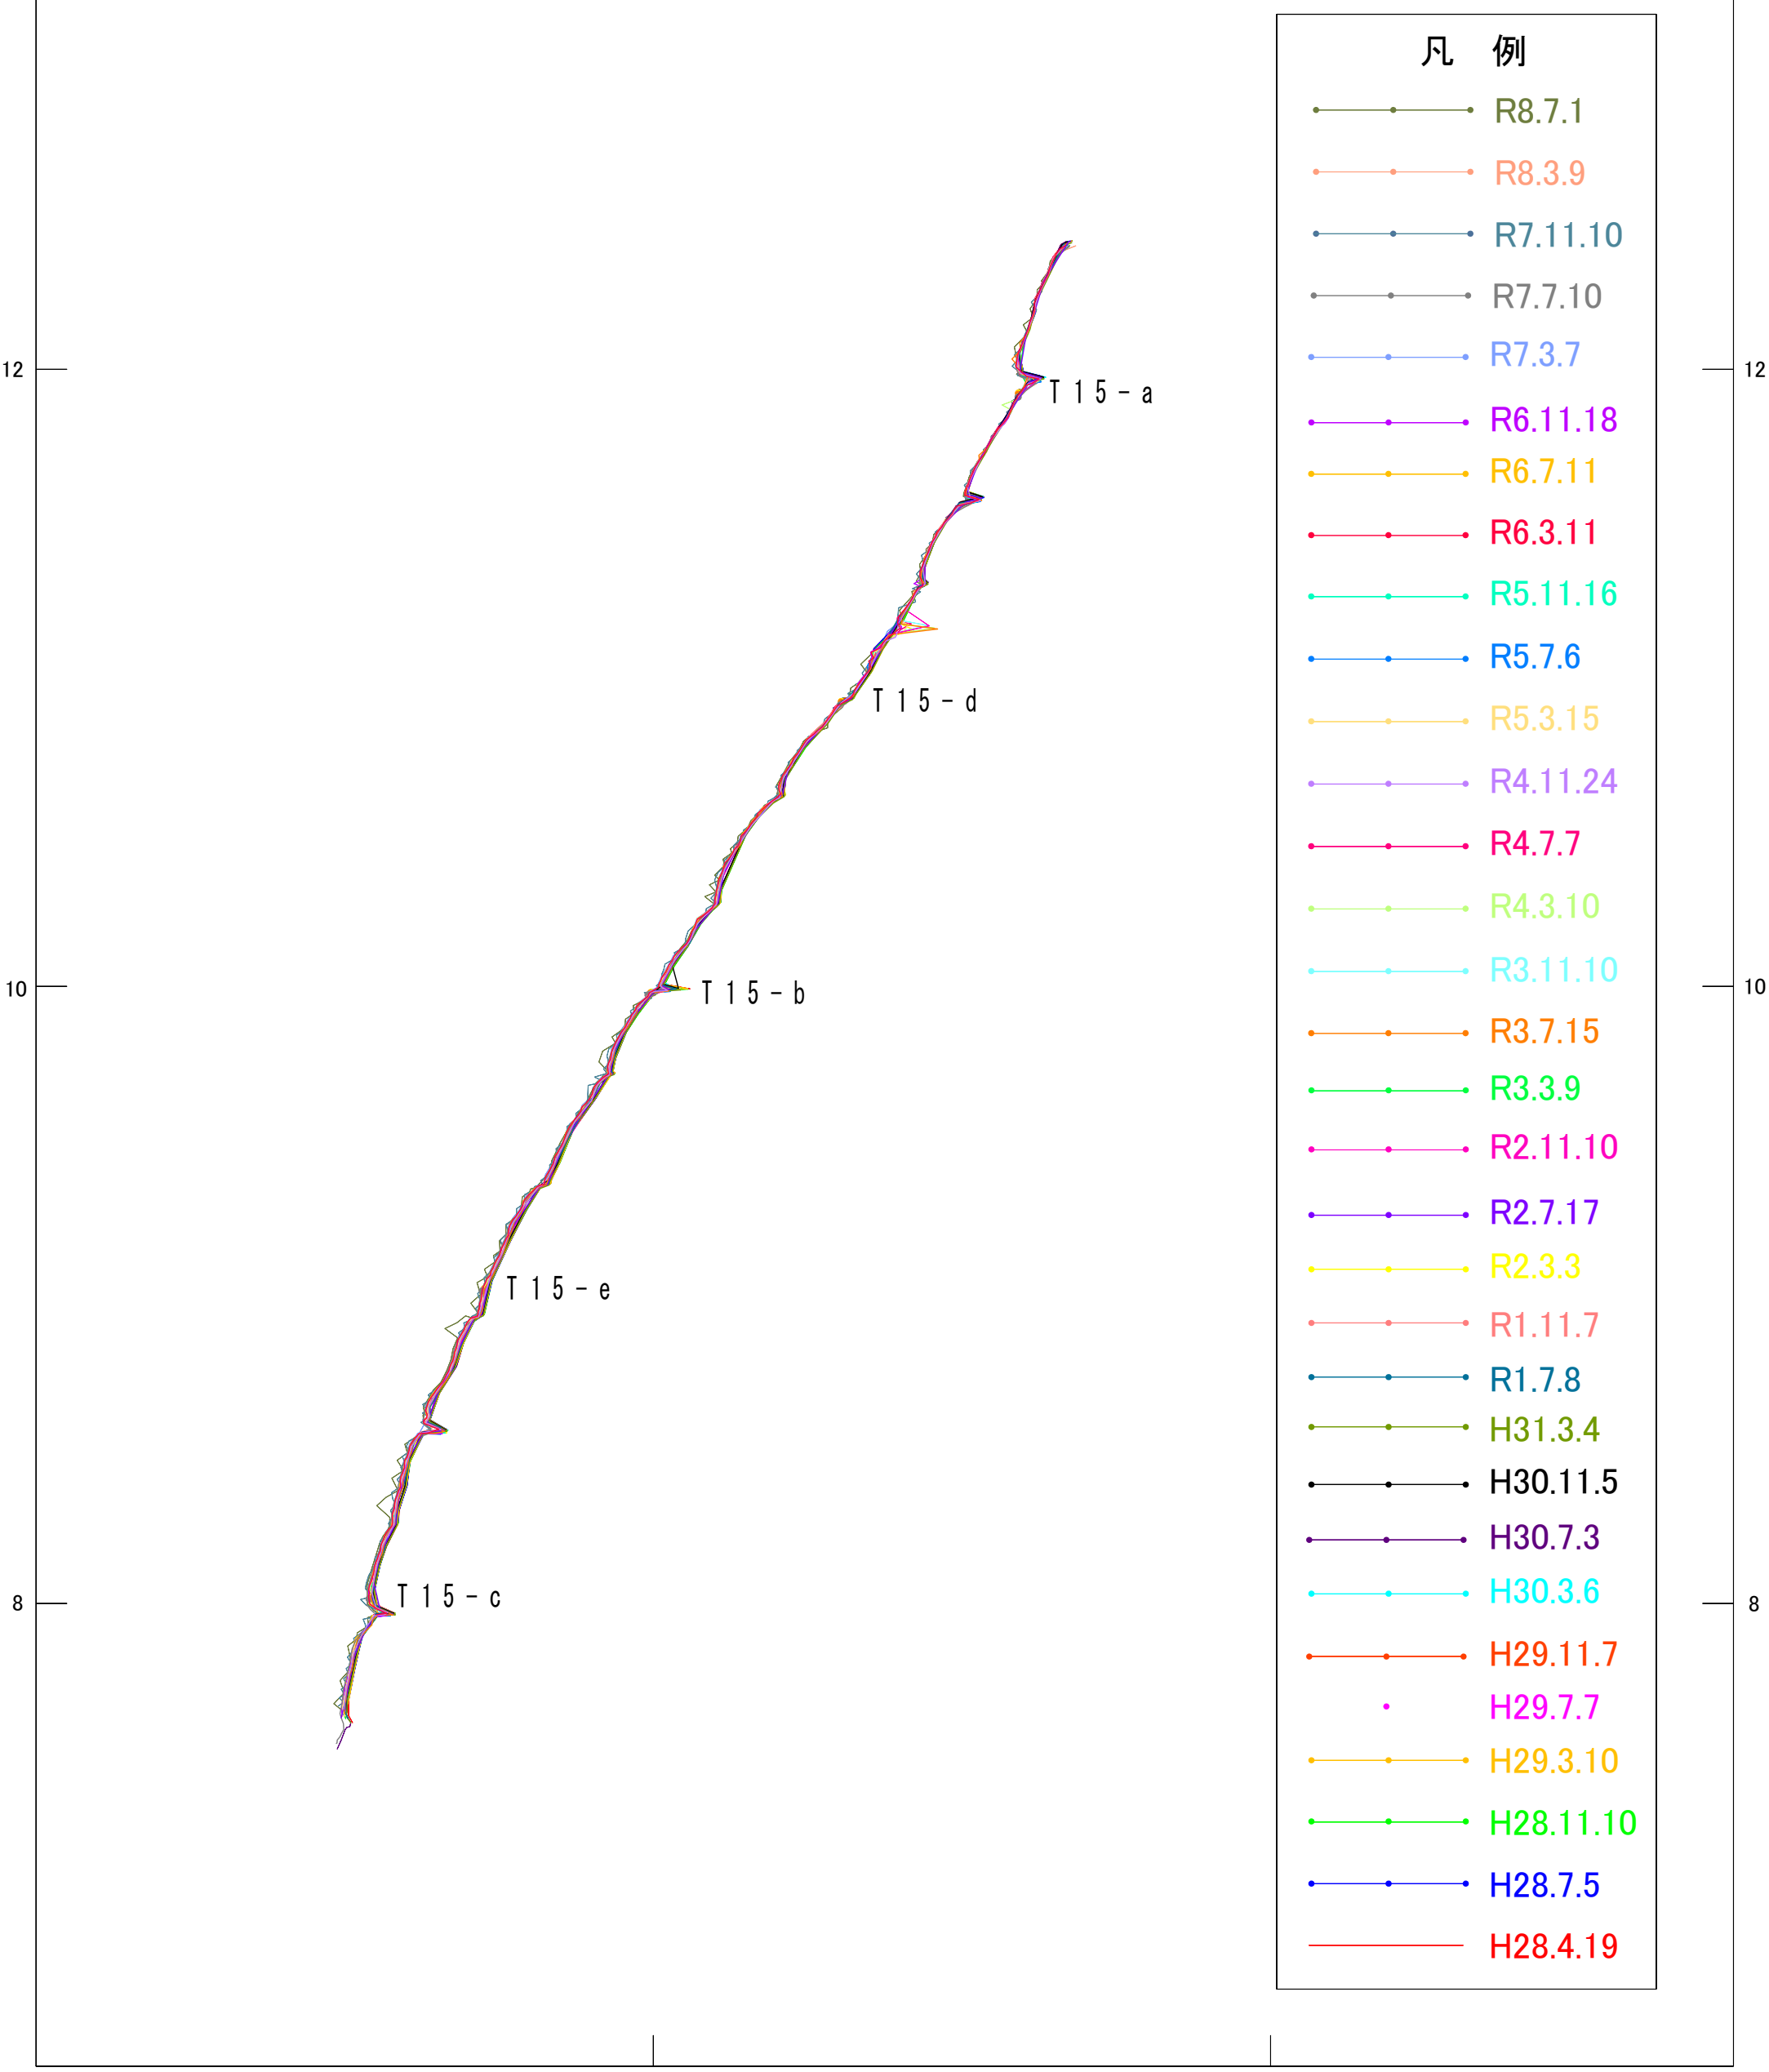

1:20

0　1　2m

B面 T15