# 重ね合せ図

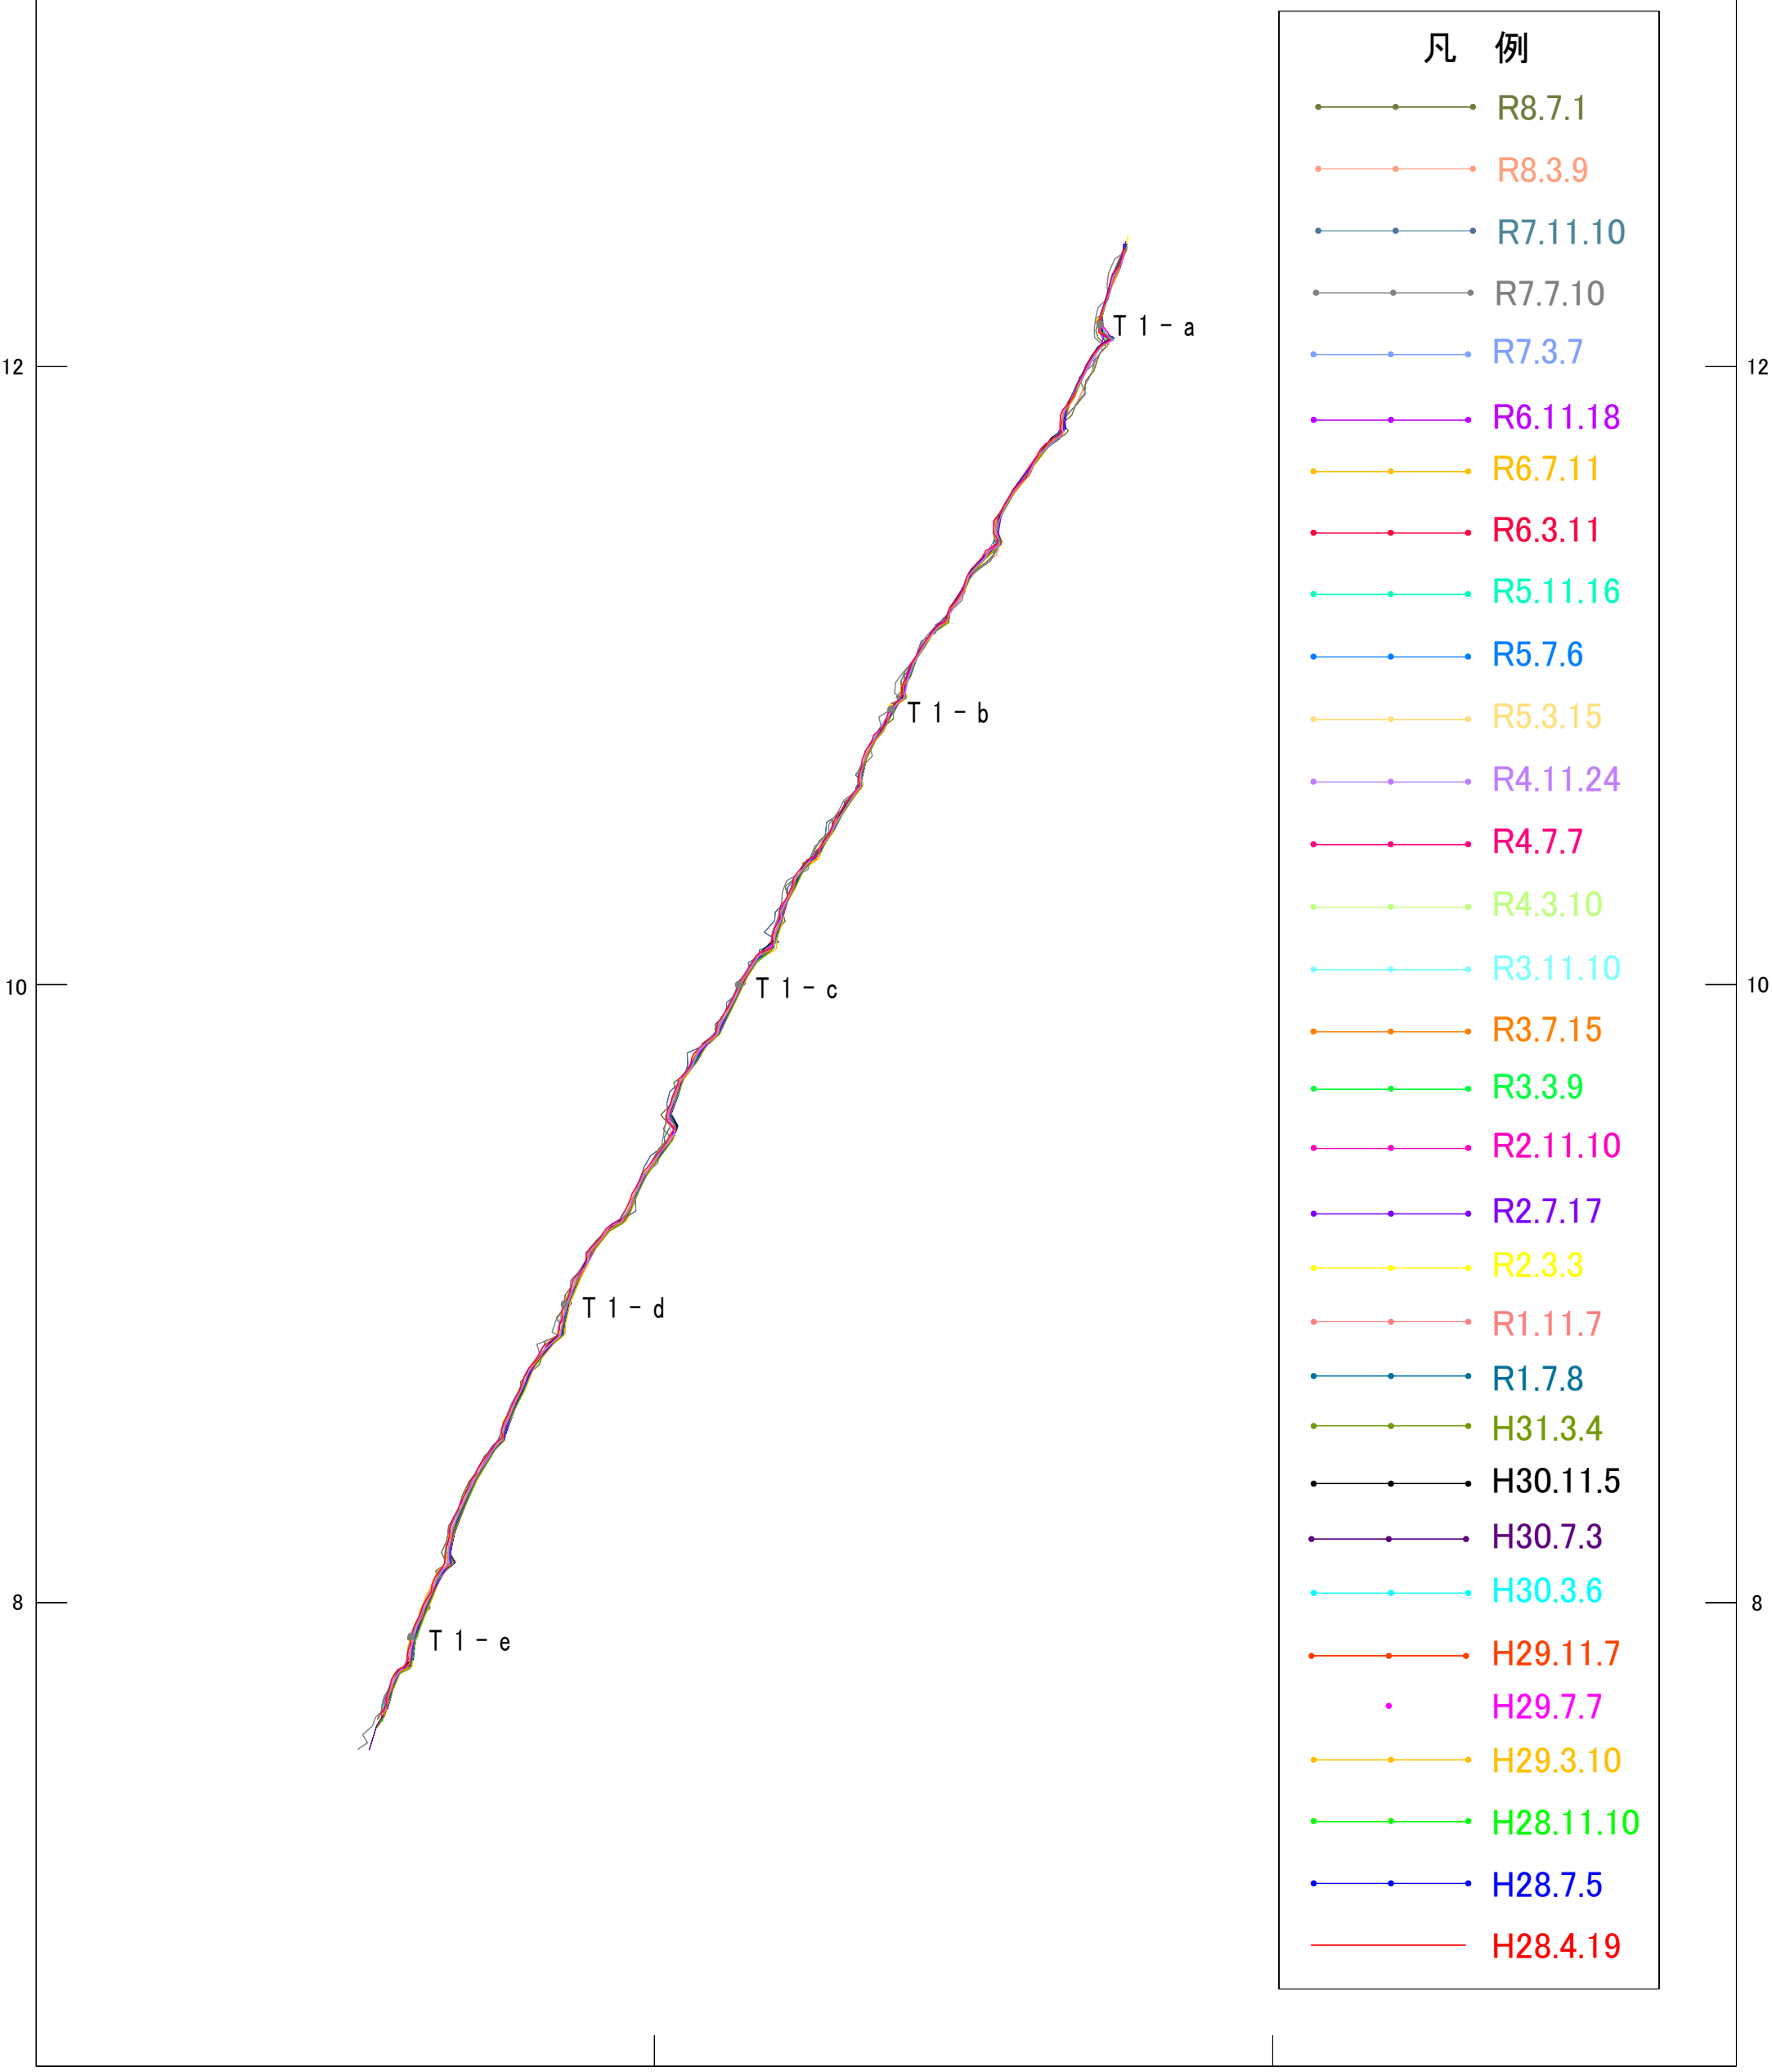


1:20

0　1　2m

K面 T1