



新発田駅前複合施設 基本設計案

2014. 1. 10


計画案

1階平面図

おもてなしライブラリー

学生や働く人、観光客など様々な人が気軽に立ち寄れる場

S=1:400

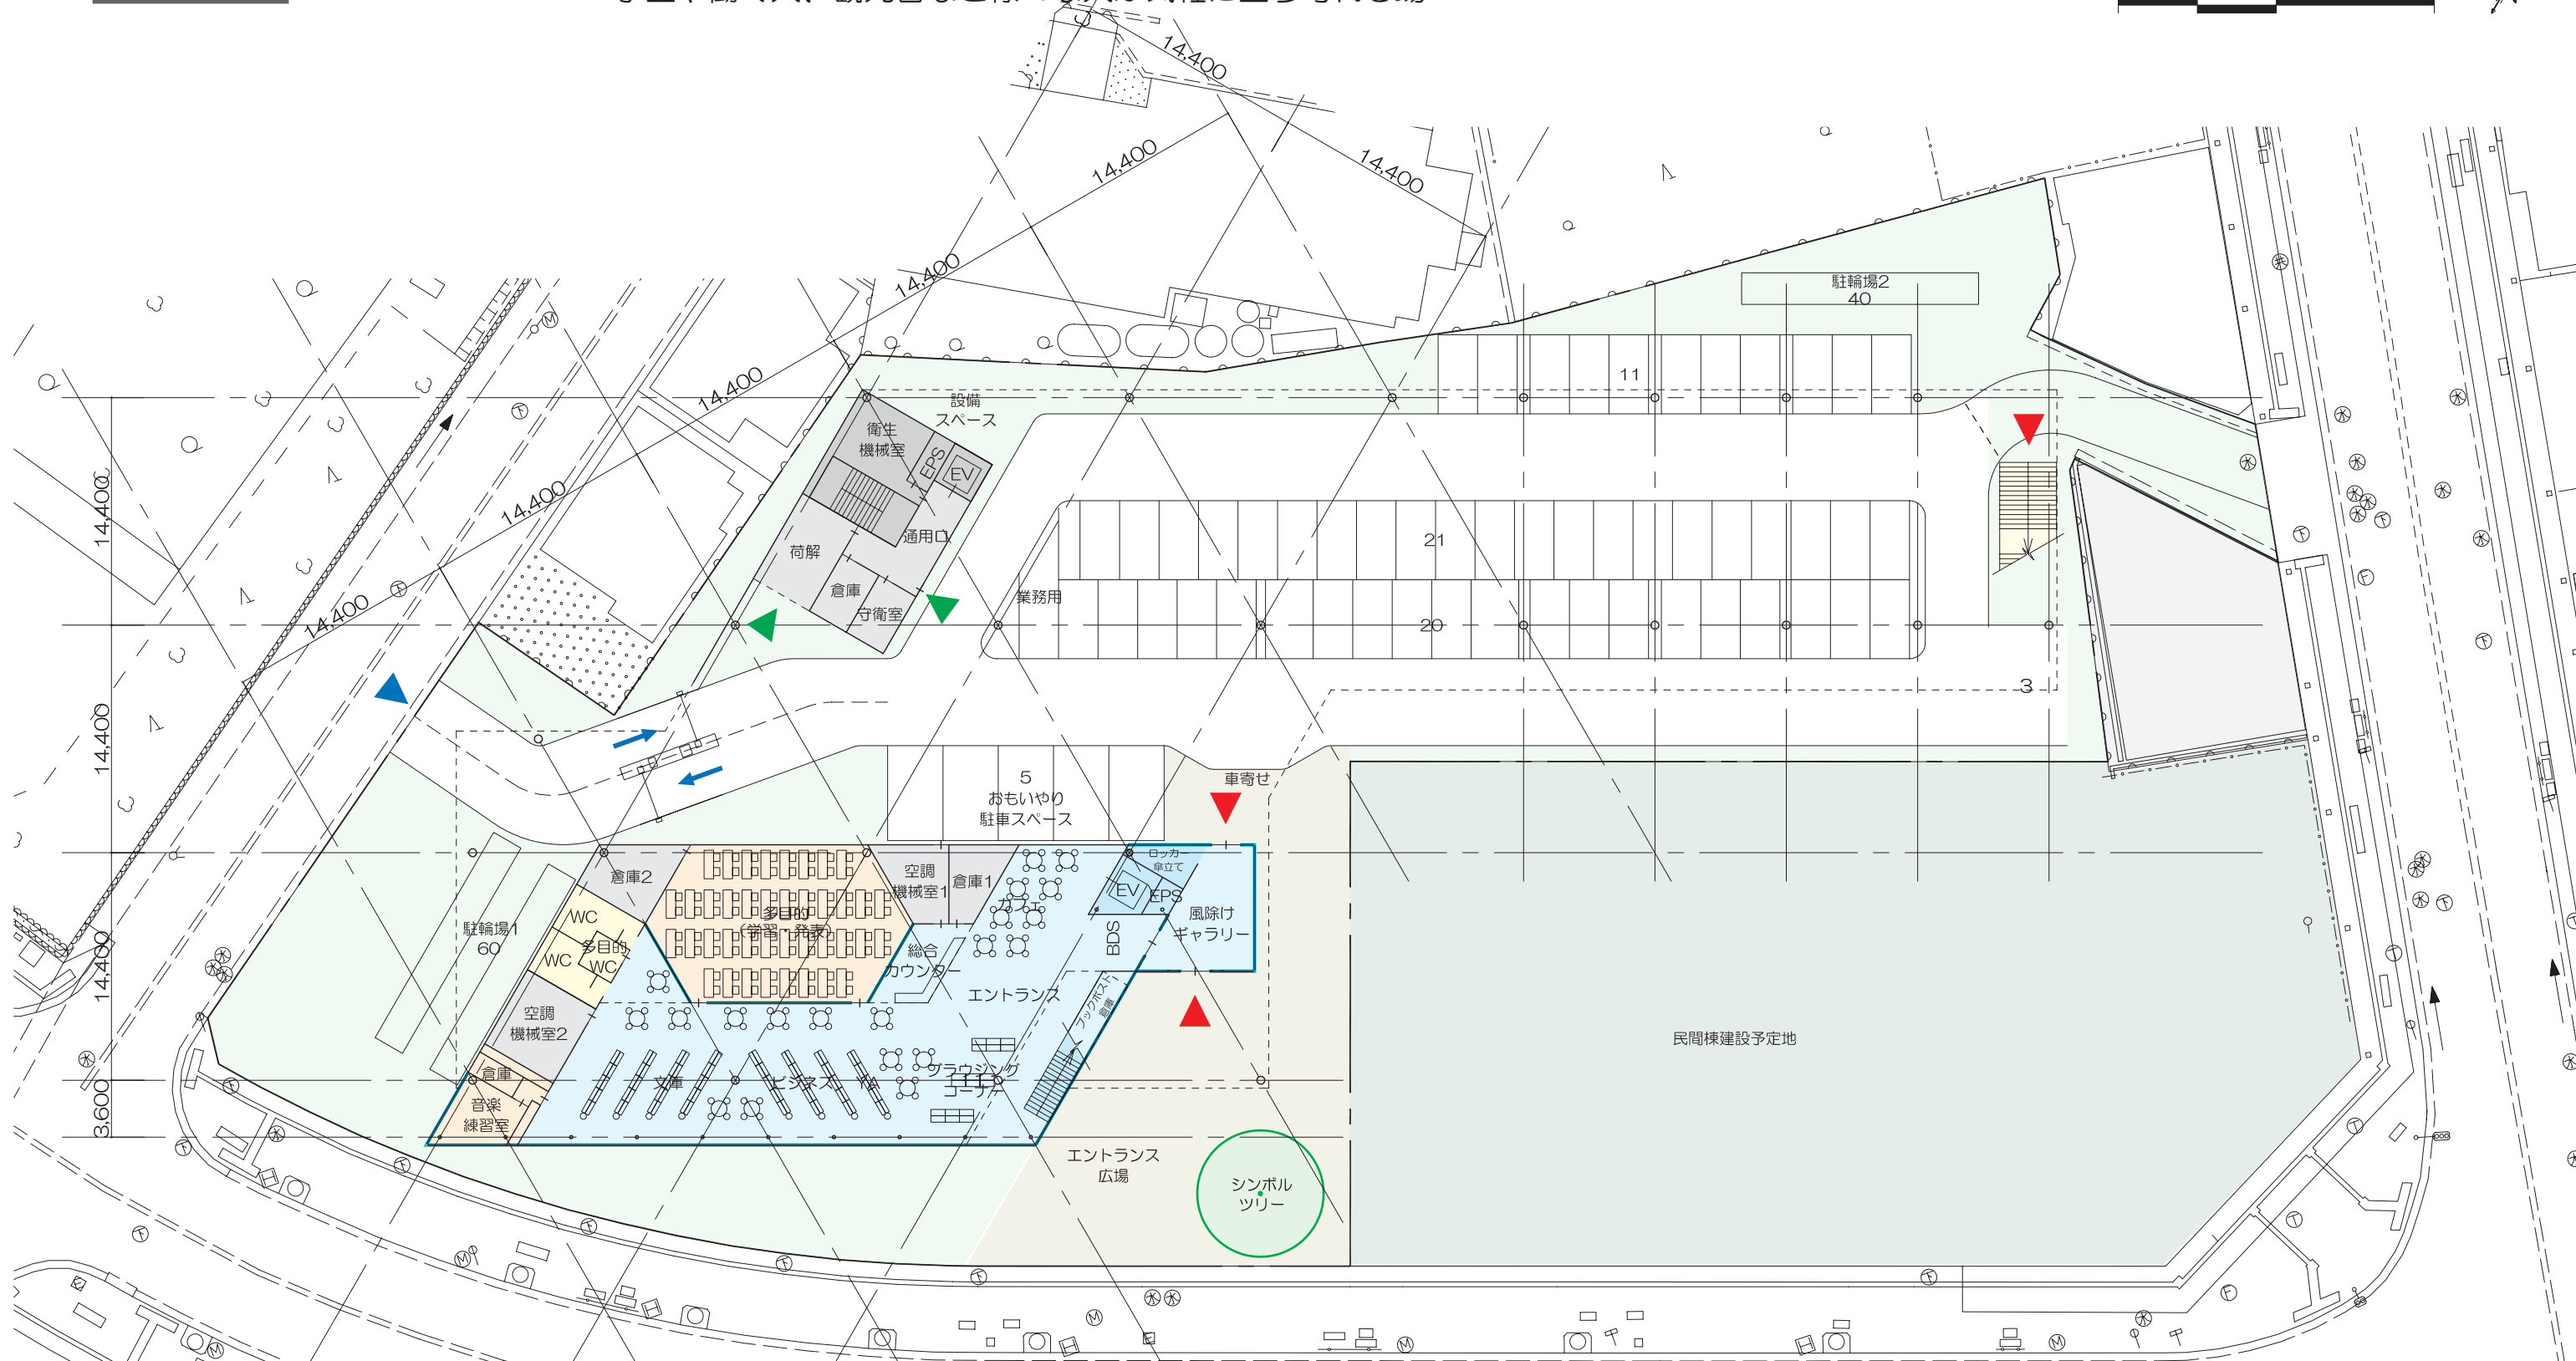

凡例	
	: 図書館機能 (一般)
	: 図書館機能 (児童)
	: こどもセンター機能
	: 多目的機能
	: 共用部 (トイレなど)
	: 事務・管理
	: 利用者用出入口
	: 車両出入口
	: 職員用出入口
	BDS : 図書持ち出し防止装置
	EV : エレベーター
	WC : トイレ
	: ガラス面

計画案

3階平面図

まなびライブラリー

じっくり本を読みたい人、より深く新発田を知りたい人のための場

S=1:400

