

[実施設計] 1 階平面図

凡例	：図書館機能（一般）	：利用者用出入口
	：図書館機能（児童）	：車両出入口
	：こどもセンター機能	：職員用出入口
	：多目的機能	BDS：図書持ち出し防止装置
	：共用部（トイレなど）	EV：エレベーター
	：事務・管理	WC：トイレ

多目的室（学習・発表）は、外からも活動が見えるよう、街路側に位置を変更し、音楽練習室と配置を入れ替えました。

カフェ営業が行なえるよう、厨房スペースを確保しました。

周辺への視線や騒音を考慮し、外周部に目隠しフェンスを設置しました。

屋外階段は商店街側や民間棟側から出入りしやすいよう、二股の形状としました。

1階全体の階高を抑えつつ、多目的室（学習・発表）の天井高を確保するため、多目的室（学習・発表）を一段下げて計画しました。

エントランスから2階に上りやすいよう、階段の向きを変更しました。

商店街や民間棟から来館しやすいよう、外構舗装を見直し、風除ギャラリーの底を広げました。

S=1:400
0 5 10 20m




〔実施設計〕2階平面図

児童開架スペースからも利用しやすい
幼児用トイレを設けました。

多目的（おはなし）と多目的室（飲食・会議）の間は、
一体利用が利用できるように移動間仕切としました。

多目的室（飲食・会議）からキッチンスタジオが見える
よう、カウンターとガラスで仕切る計画としました。

基本設計での「準備室」は「スタッフステーション」
に変更し、職員が常駐するスペースとしました。

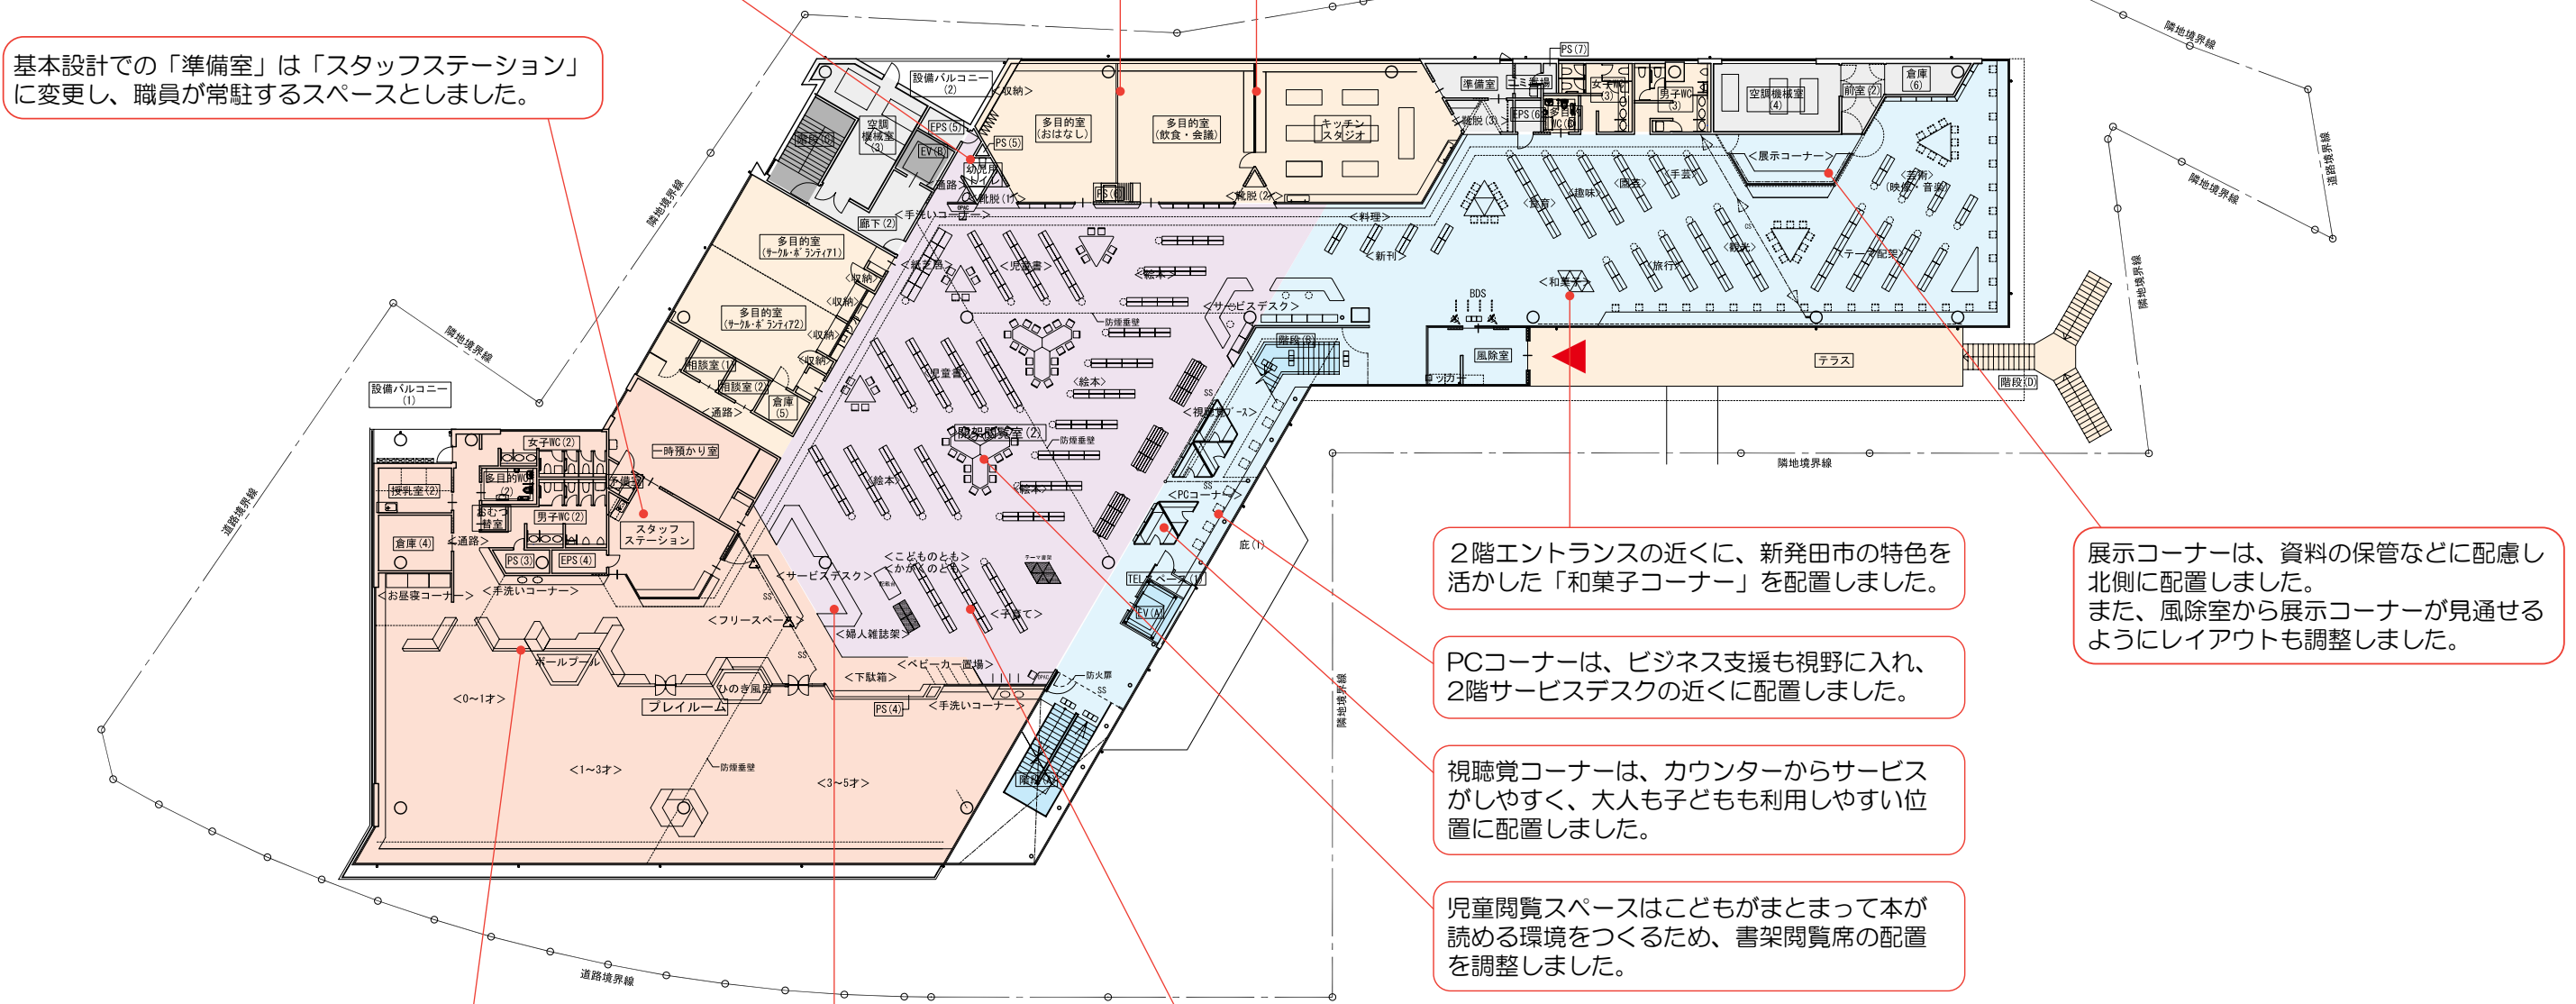

子どもの安全とくつろげるスペースの確保
のため、フリースペースとプレイルームは
ソファで仕切る計画としました。

職員の配置や使い勝手を検討し、サービス
デスクの形状を変更しました。

「子育て」関連コーナーは子どもセンター
に近い部分に配置しました。

2階エントランスの近くに、新発田市の特色を
活かした「和菓子コーナー」を配置しました。

PCコーナーは、ビジネス支援も視野に入れ、
2階サービスデスクの近くに配置しました。

視聴覚コーナーは、カウンターからサービス
がしやすく、大人も子どもも利用しやすい位
置に配置しました。

児童開架スペースはこどもがまとまって本が
読める環境をつくるため、書架開架席の配置
を調整しました。

展示コーナーは、資料の保管などに配慮し
北側に配置しました。
また、風除室から展示コーナーが見通せる
ようにレイアウトも調整しました。

[実施設計] 3 階平面図

