



総括図

縮尺1:25,000

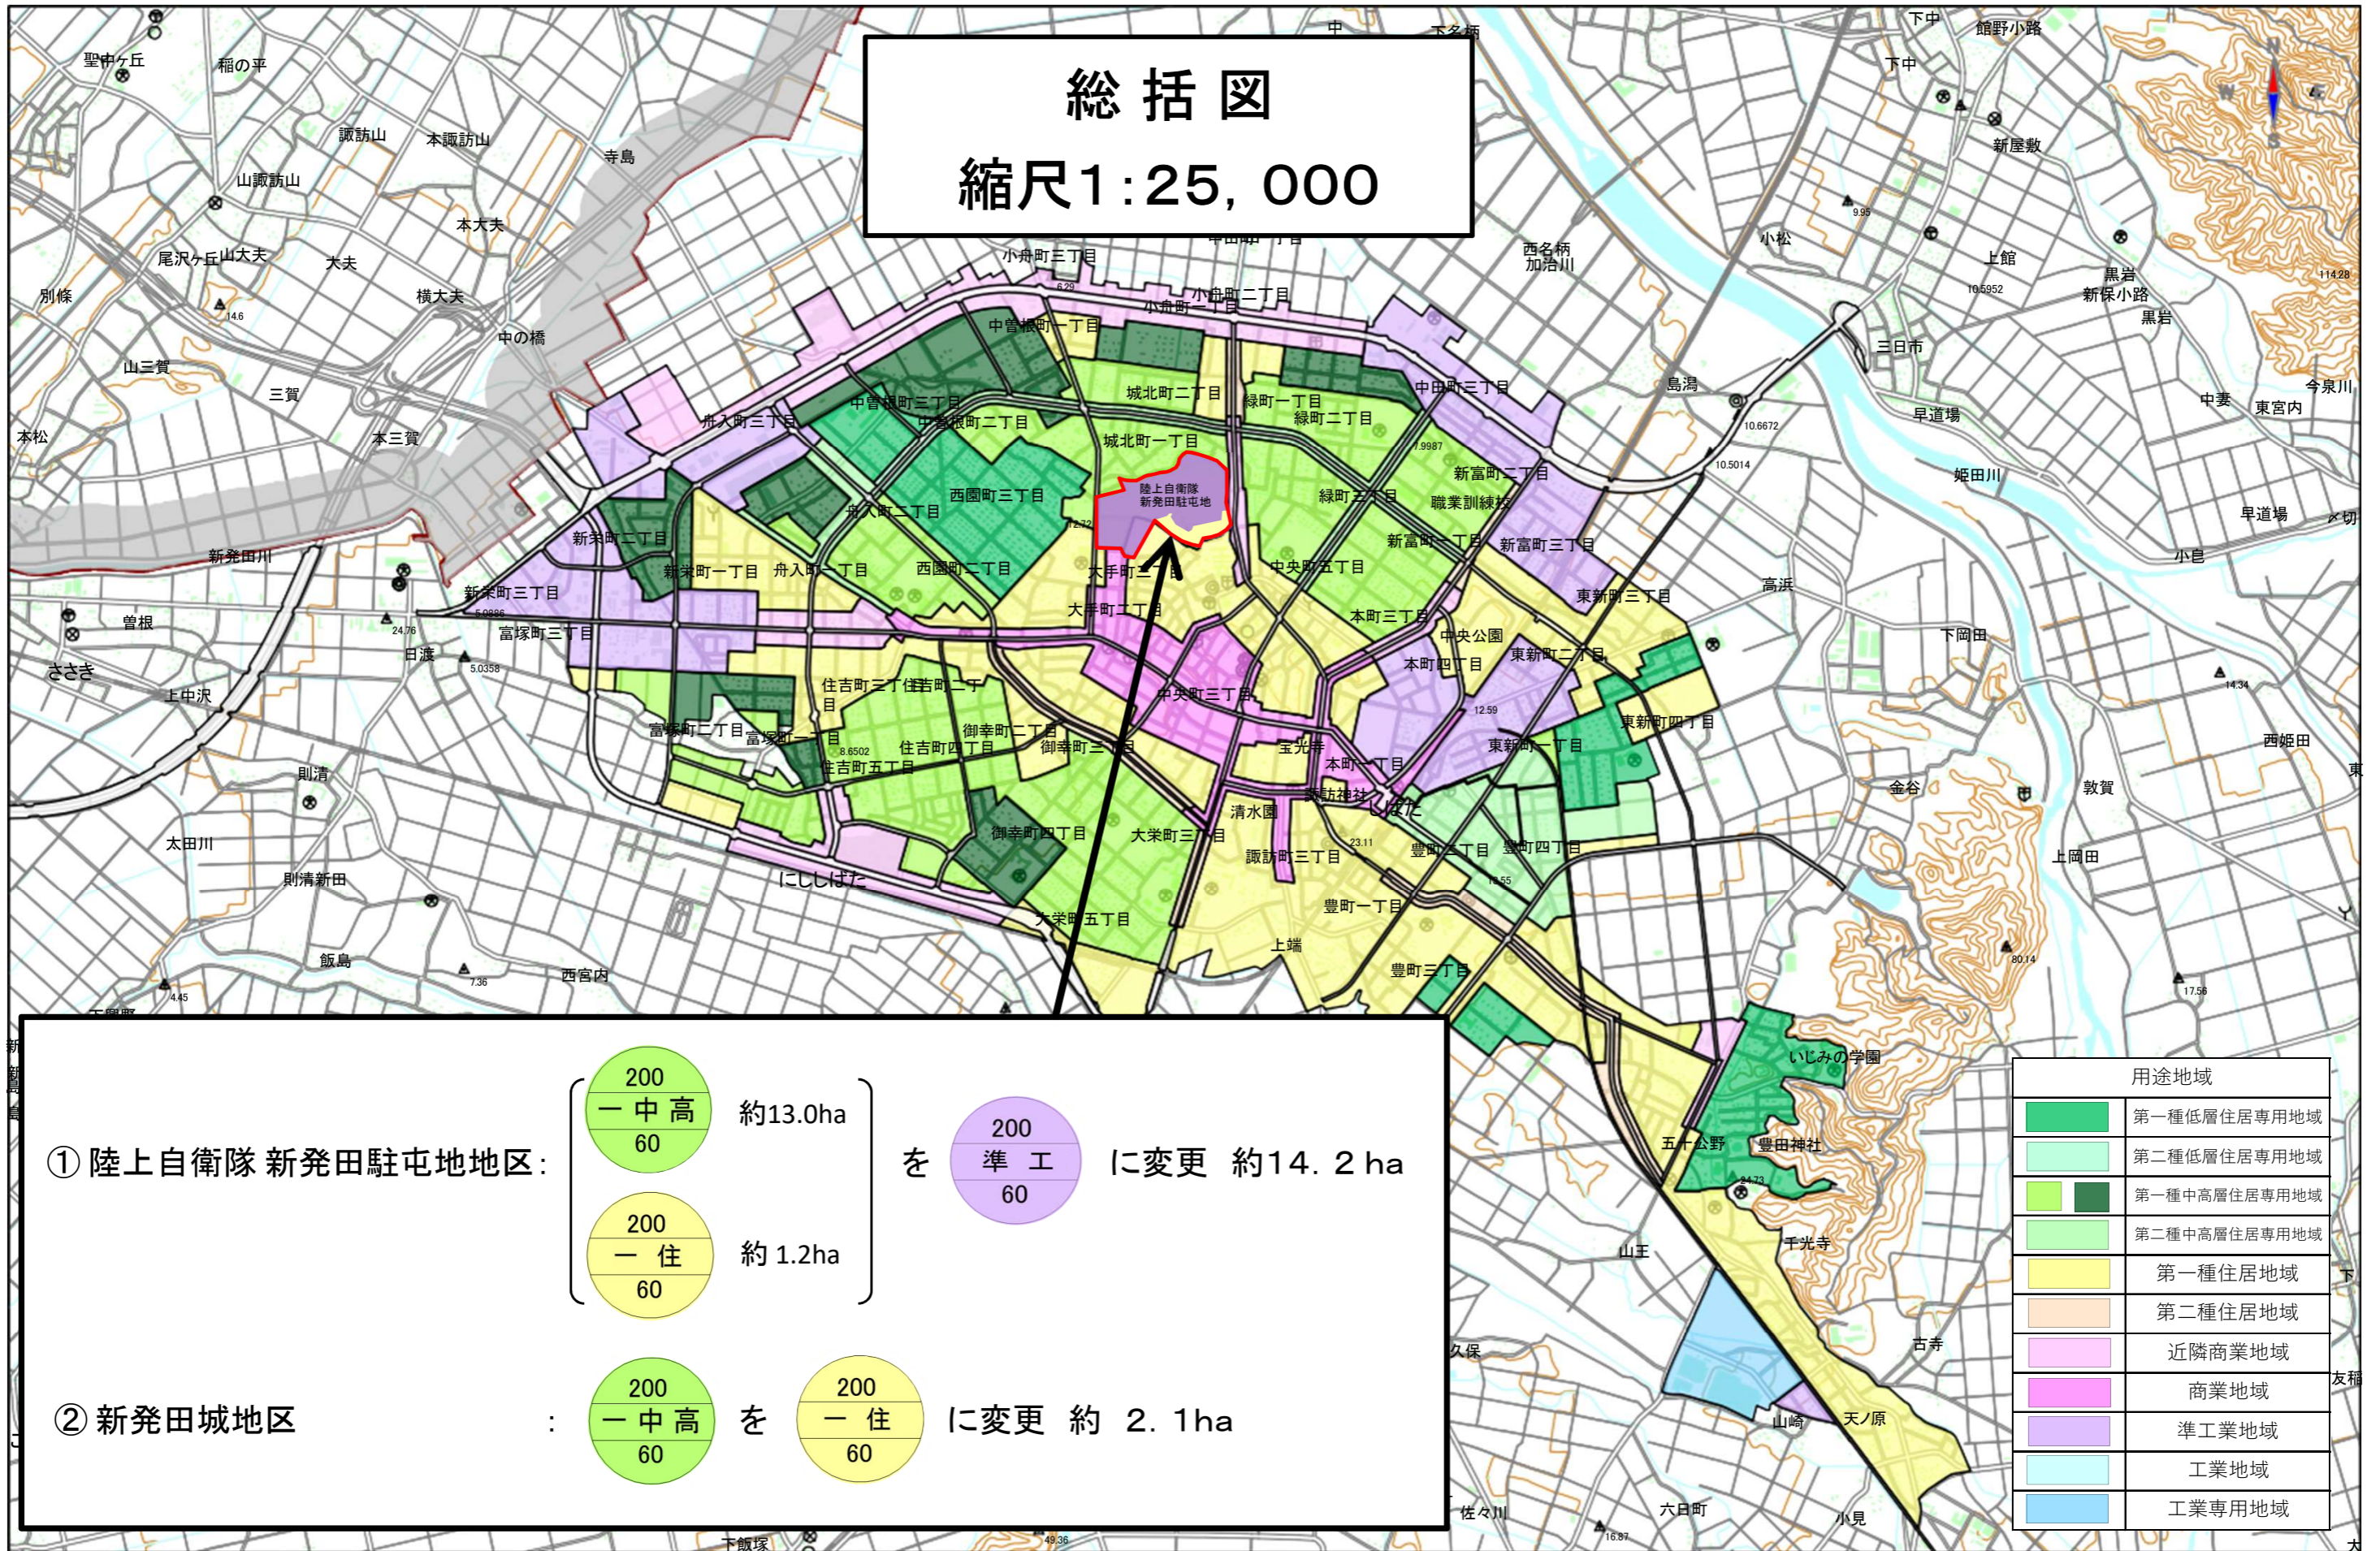

① 陸上自衛隊 新発田駐屯地地区:

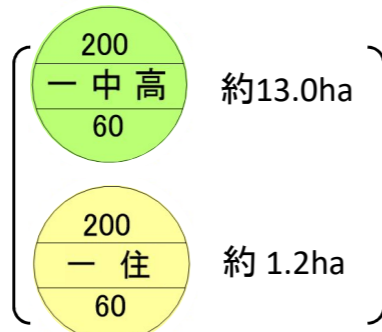

約13.0ha


約 1.2ha

を

に變更 約14.2 ha

② 新発田城地区

:

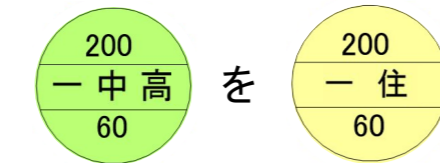

を 變更 約 2.1ha

用途地域	
	第一種低層住居専用地域
	第二種低層住居専用地域
	第一種中高層住居専用地域
	第二種中高層住居専用地域
	第一種住居地域
	第二種住居地域
	近隣商業地域
	商業地域
	準工業地域
	工業地域
	工業専用地域