

新発田市民文化会館


(間口 19m / 奥行 12m / 高さ 7m)

舞台立面図

1/100


音響反射板分解図

2019. 4. 1

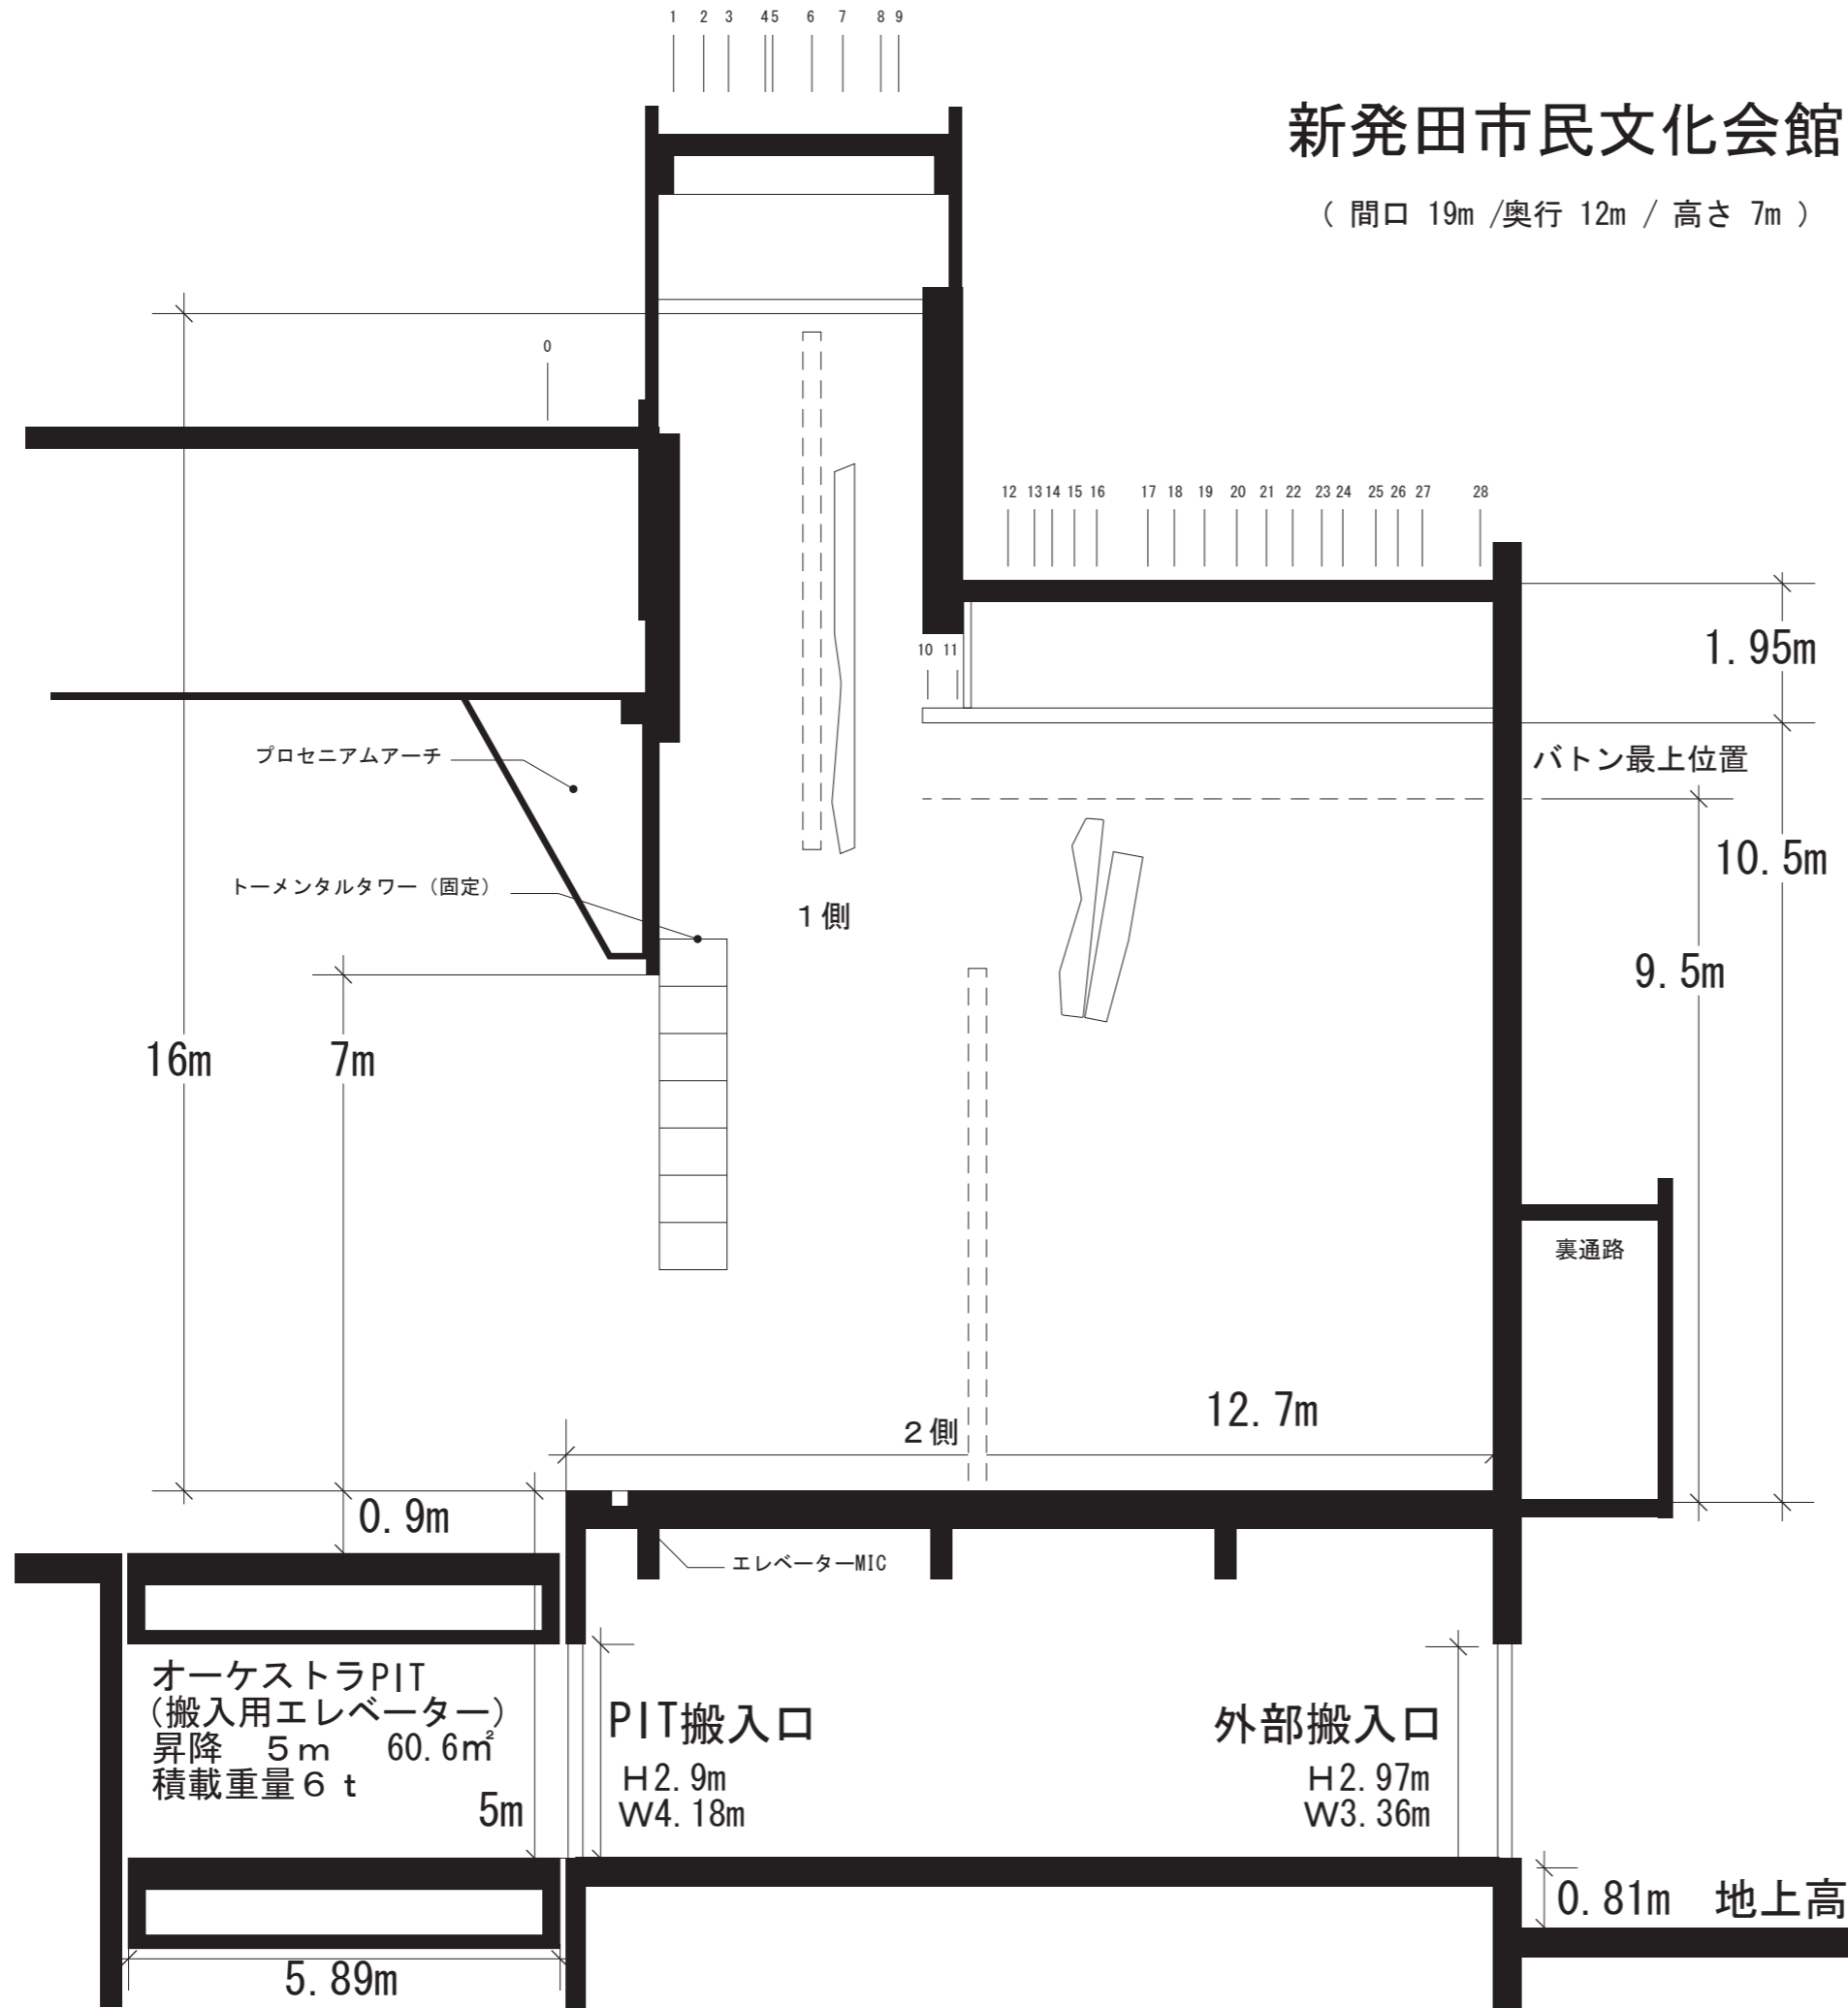

框より

-240	0	プロセニウムサスペンションライト
1400	1	源氏幕
1500	2	緞帳
1900	3	絞り緞帳
2250	4	暗転幕
2500	5	1 袖幕
		スクリーン
2750	6	第1 ボーダーライト
		第1 サスペンションライト
3800	7	天井反射板 前吊り
4300	8	1 バトン
4550	9	1 引割幕
4950	10	第2 ボーダーライト 第1 文字幕共吊り
5350	11	2 バトン
6050	12	第2 サスペンションライト
6400	13	天井反射板 後吊り
6650	14	第2 文字幕
6950	15	2 袖幕 (固定)
7250	16	正面反射板
7950	17	第3 文字幕
8300	18	3 バトン
8700	19	2 引割幕
9150	20	第3 サスペンションライト
9550	21	4 バトン
9900	22	5 バトン
10300	23	3 袖幕 (固定)
10600	24	水平線ライト 第4 文字幕共吊り
11050	25	6 バトン
11350	26	7 バトン
11700	27	3 引割幕
12500	28	水平線幕

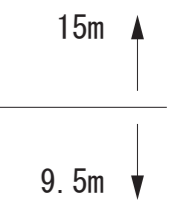

裏通路

0.81m 地上高