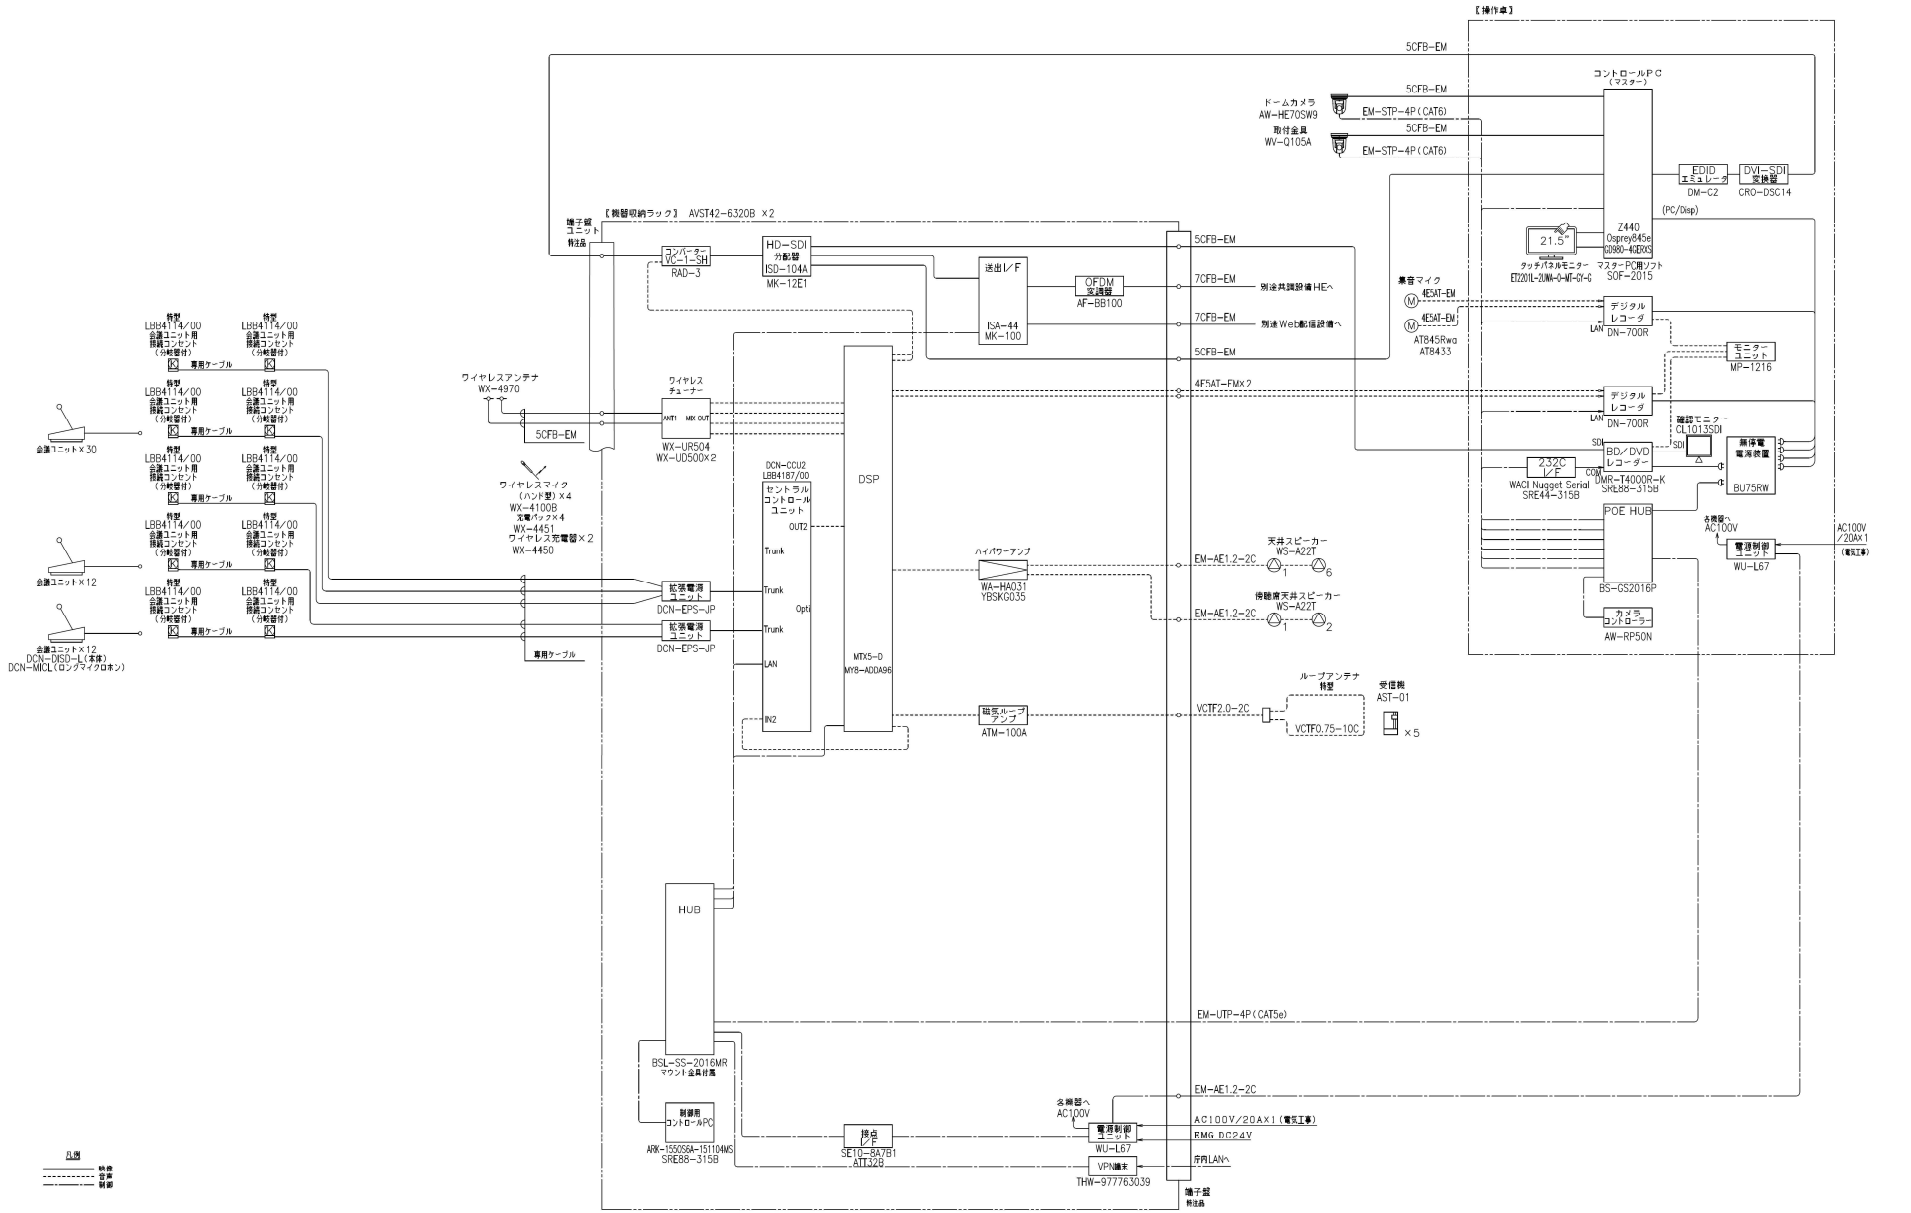

訂正			設計	製図	検図	承認	図面番号	件名
△							164FA030010	新庁 第2号 新発田市新庁舎新築（電気設備）工事
△			16.03.03	16.03.03			用途 CD	尺度 A1: 1 NONE
△								図名 会議設備 委員会室 系統図