


親水広場 標準断面図 A-A


S=1:50

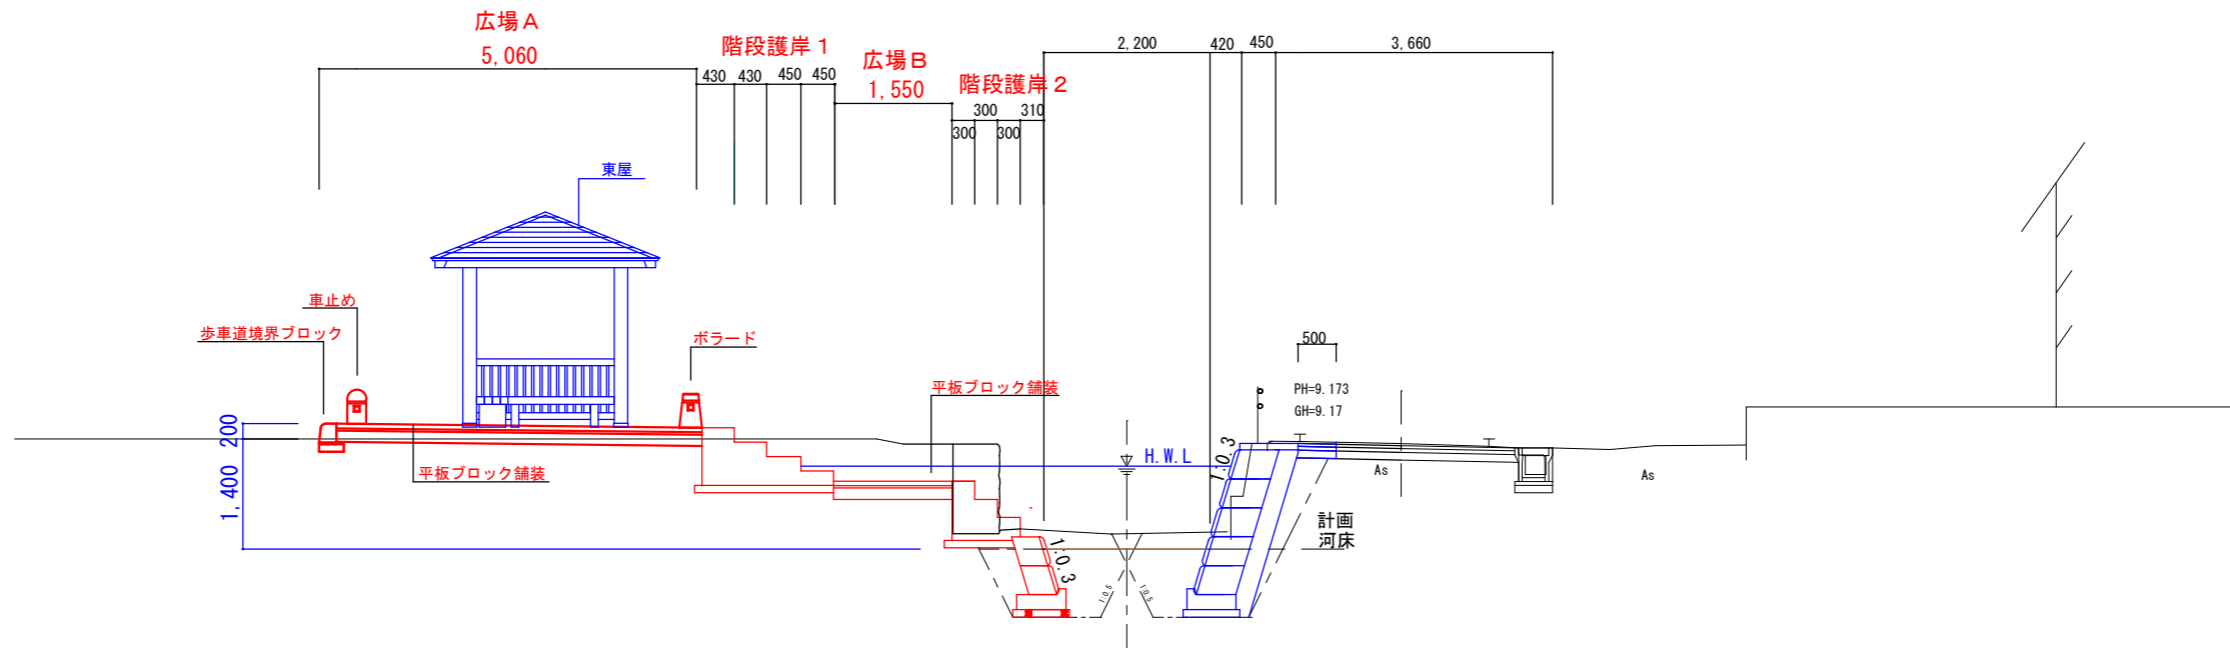

DL=5.00

親水広場護岸 展開図

S=1:50

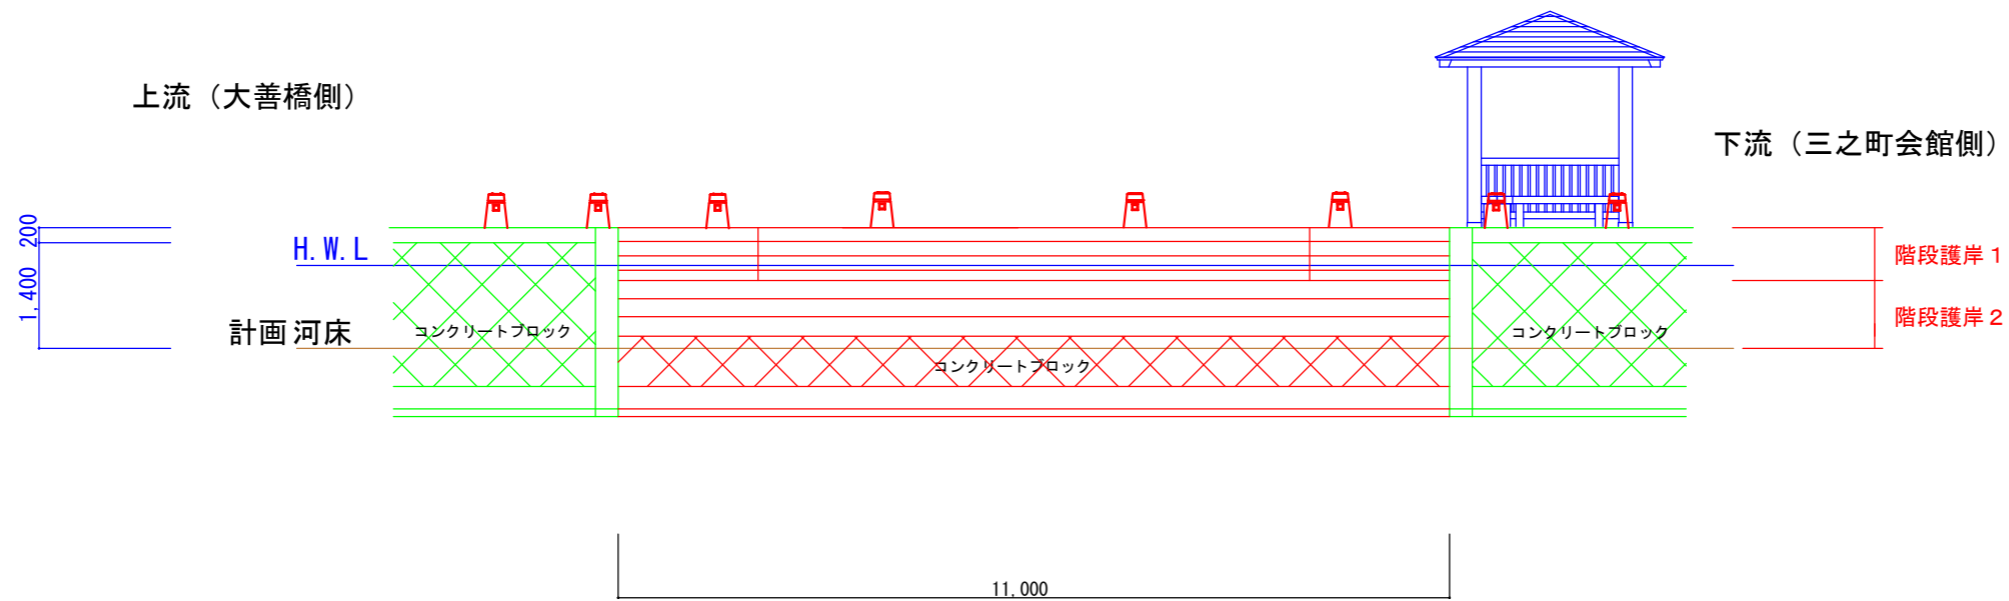

年度	工事番号	号
新発田川	新発田	大柴町1丁目ほか地内
工事		
標準断面図		
縮尺	図面全4葉の2	
測量	主任	技術者
設計	主任	技術者
新発田市		