

至新栄町

上部アーケード

県道32号線

至新発田駅

駐輪場(40台)

募集場所

ロビー

執務室

NTT東日本

札の辻ラウンジ


札の辻広場

駐輪場(96台)

出入口


あおり館

駐車場(71台)

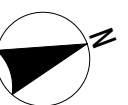

歩道

出入口

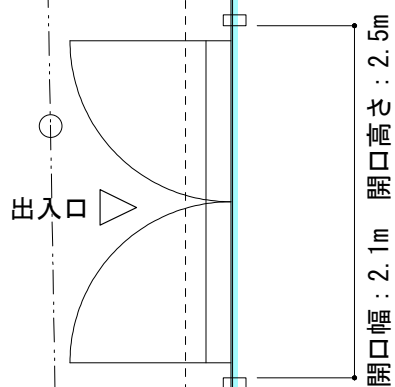

ガラス
換気用窓有

ガラス
公告用掲示板
(外部からみる
内部は不透明)

約1.4m

ガラス

自販機設置可能スペース0.75㎡
1.32m

②その他利用
可能スペース

男性トイレ

多目的トイレ

女性トイレ

授乳室

消火栓

約1.4m

点検口

売店セキュリティライン
(パイプシャッター)

②その他利用
可能スペース

上部屋根有り
空調用吸込口

窓口受付終了時セキュリティライン

市役所受付カウンター

1階平面図 1/50

駐輪場

ガラス

約1.2m

①店舗 17.58㎡

③営業時利用可能スペース 15.55㎡

電気等床下配線有



電気等床下配線有
8.99m

電気等床下配線有

1.97m

2.1m

1.73m

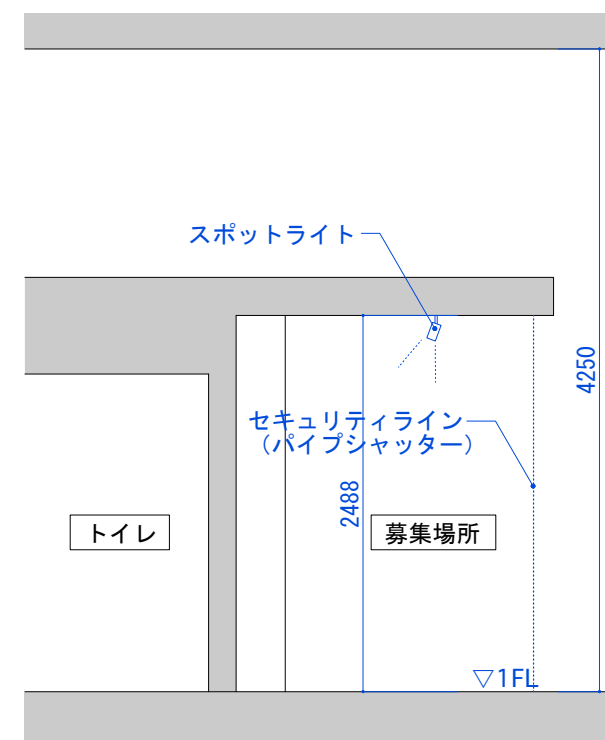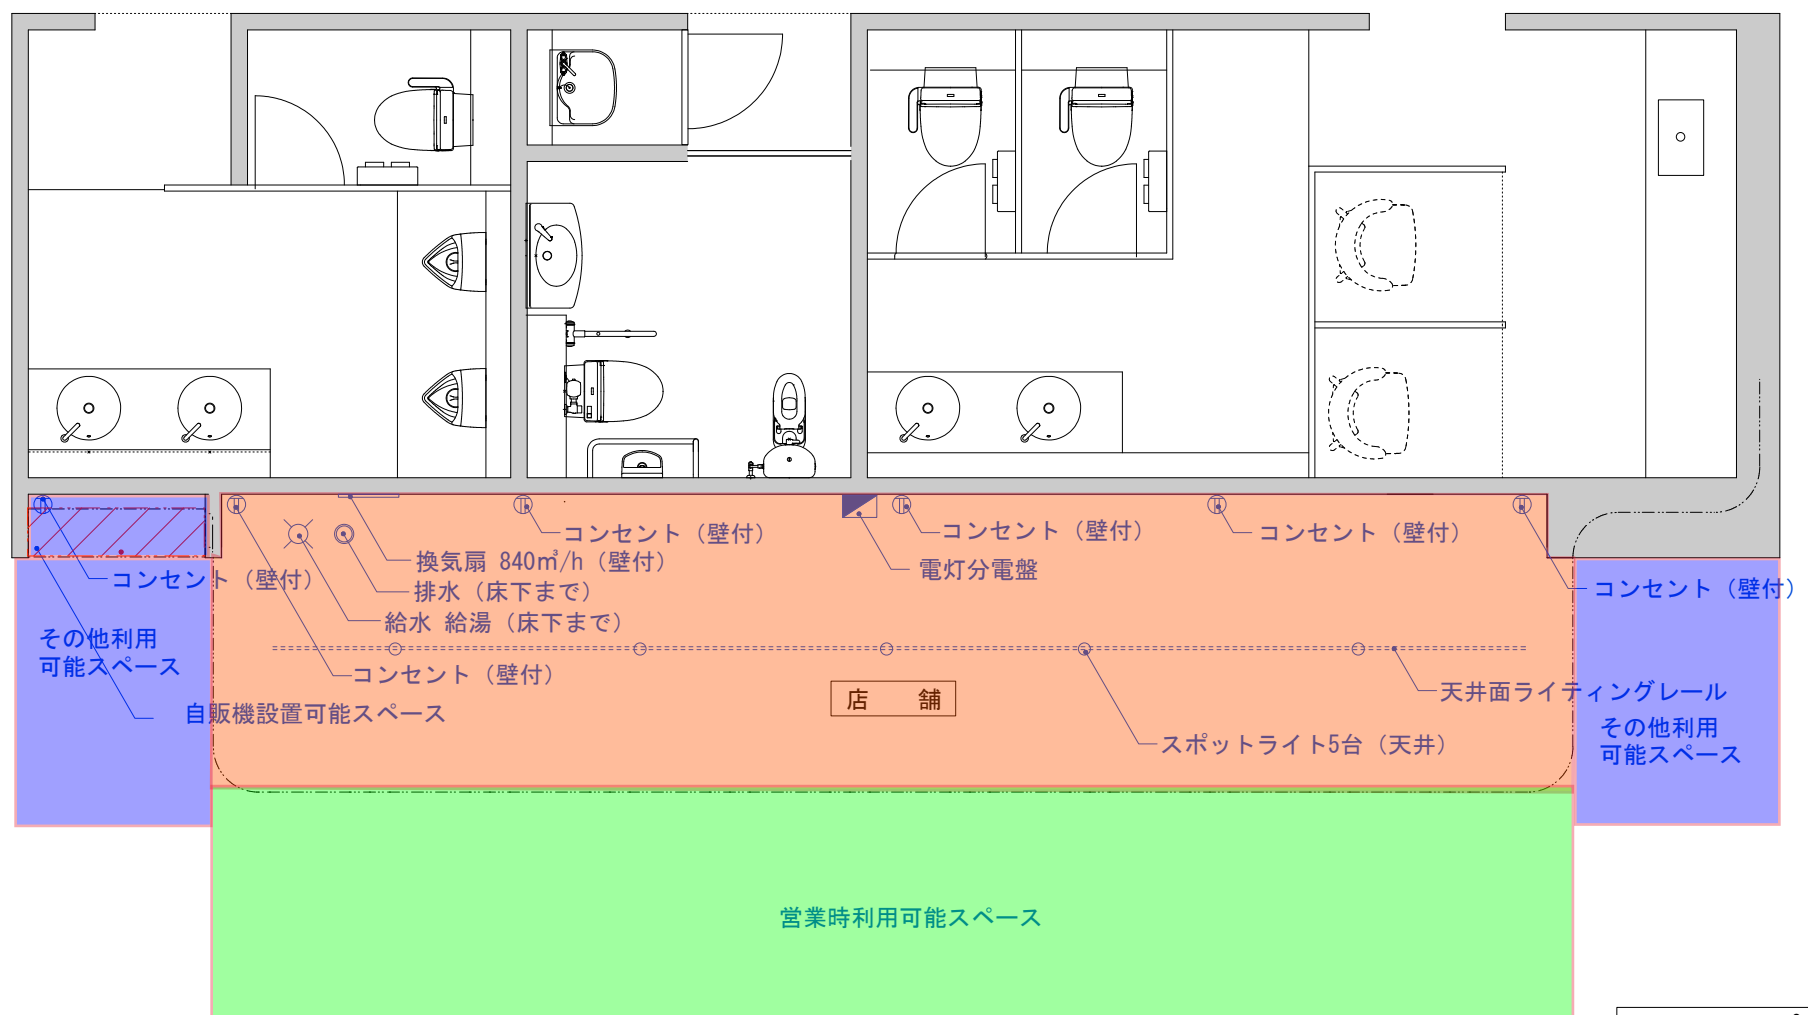

断面図

