


加治川第2処理分区（下中、上館、三日市、館野小路）

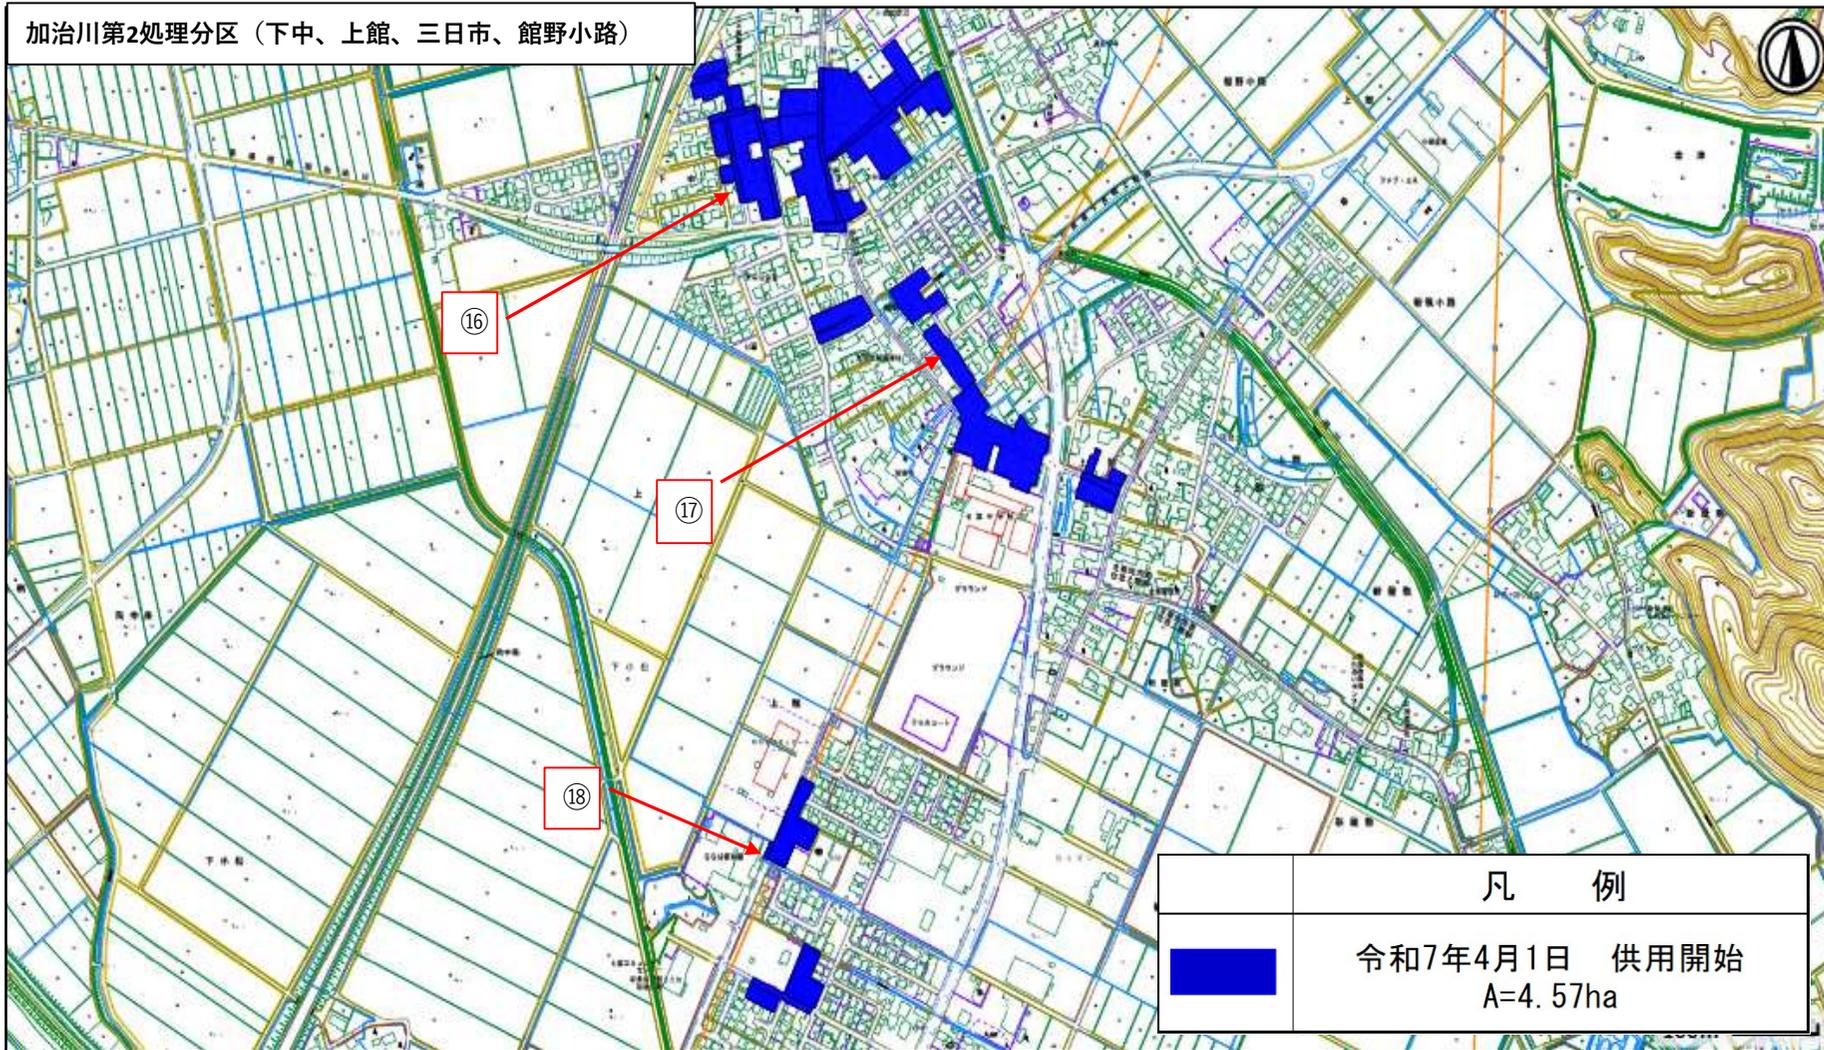

凡 例	
	令和7年4月1日 供用開始 A=4.57ha