


新発田食品工業団地分譲図

(令和5年4月現在)

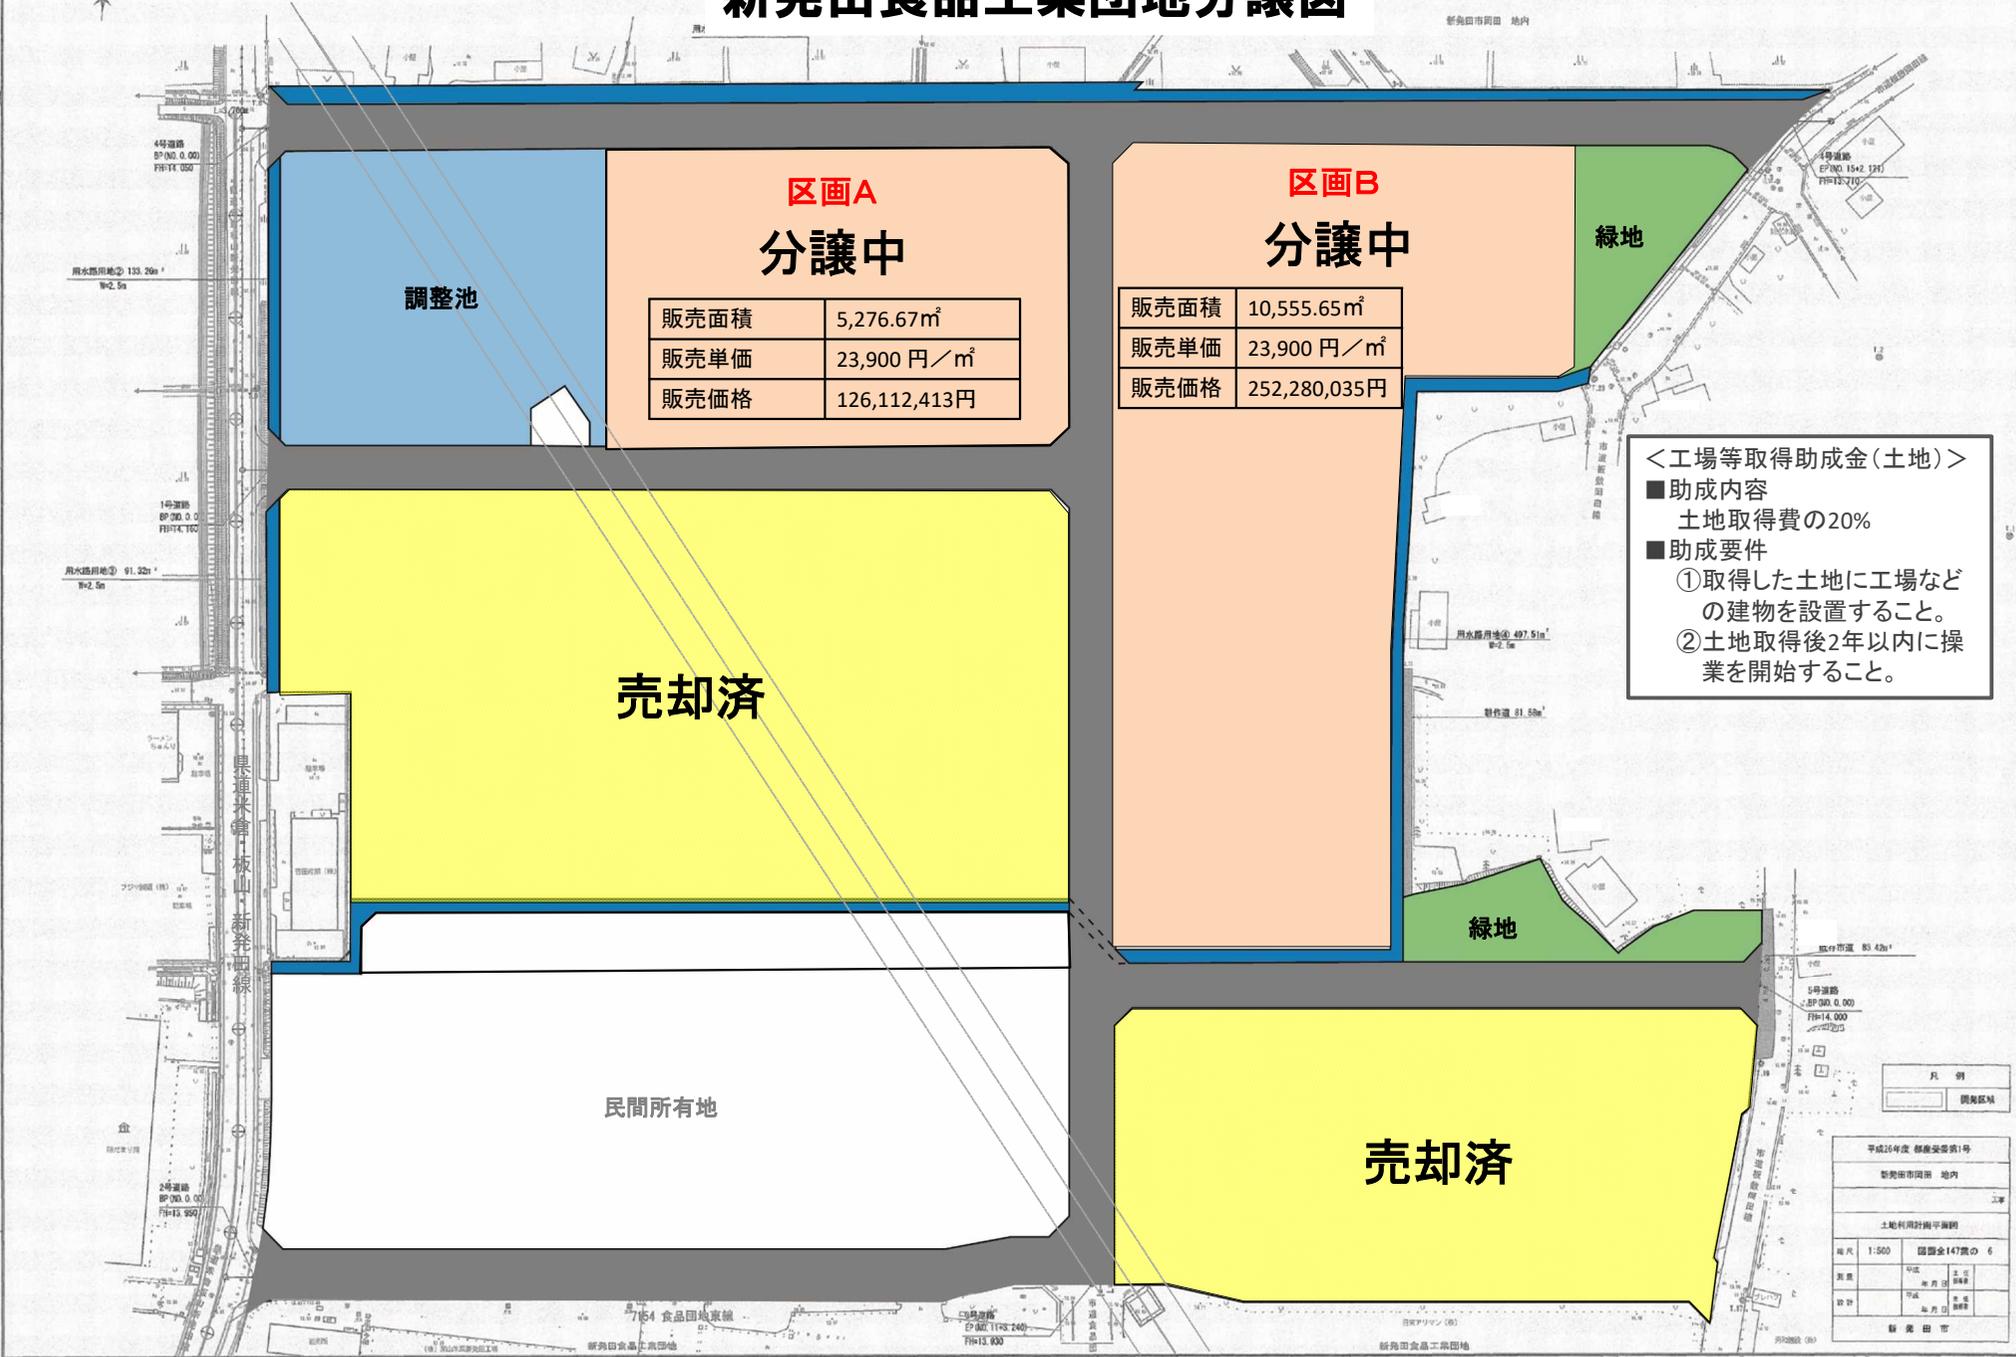

区画A
分譲中

販売面積	5,276.67㎡
販売単価	23,900 円/㎡
販売価格	126,112,413円

区画B
分譲中

販売面積	10,555.65㎡
販売単価	23,900 円/㎡
販売価格	252,280,035円

緑地

＜工場等取得助成金(土地)＞

- 助成内容
土地取得費の20%
- 助成要件
 - ①取得した土地に工場などの建物を設置すること。
 - ②土地取得後2年以内に操業を開始すること。

売却済

民間所有地

緑地

売却済

凡例	
■	開発区域
平成26年度 都農安委第1号	
新潟市市街地 地内	
3号	
土地利用計画平圖	
縮尺 1:500	図面番号 147番の 6
別冊	年月日
設計	平成 年月日
新発田市	