


窓

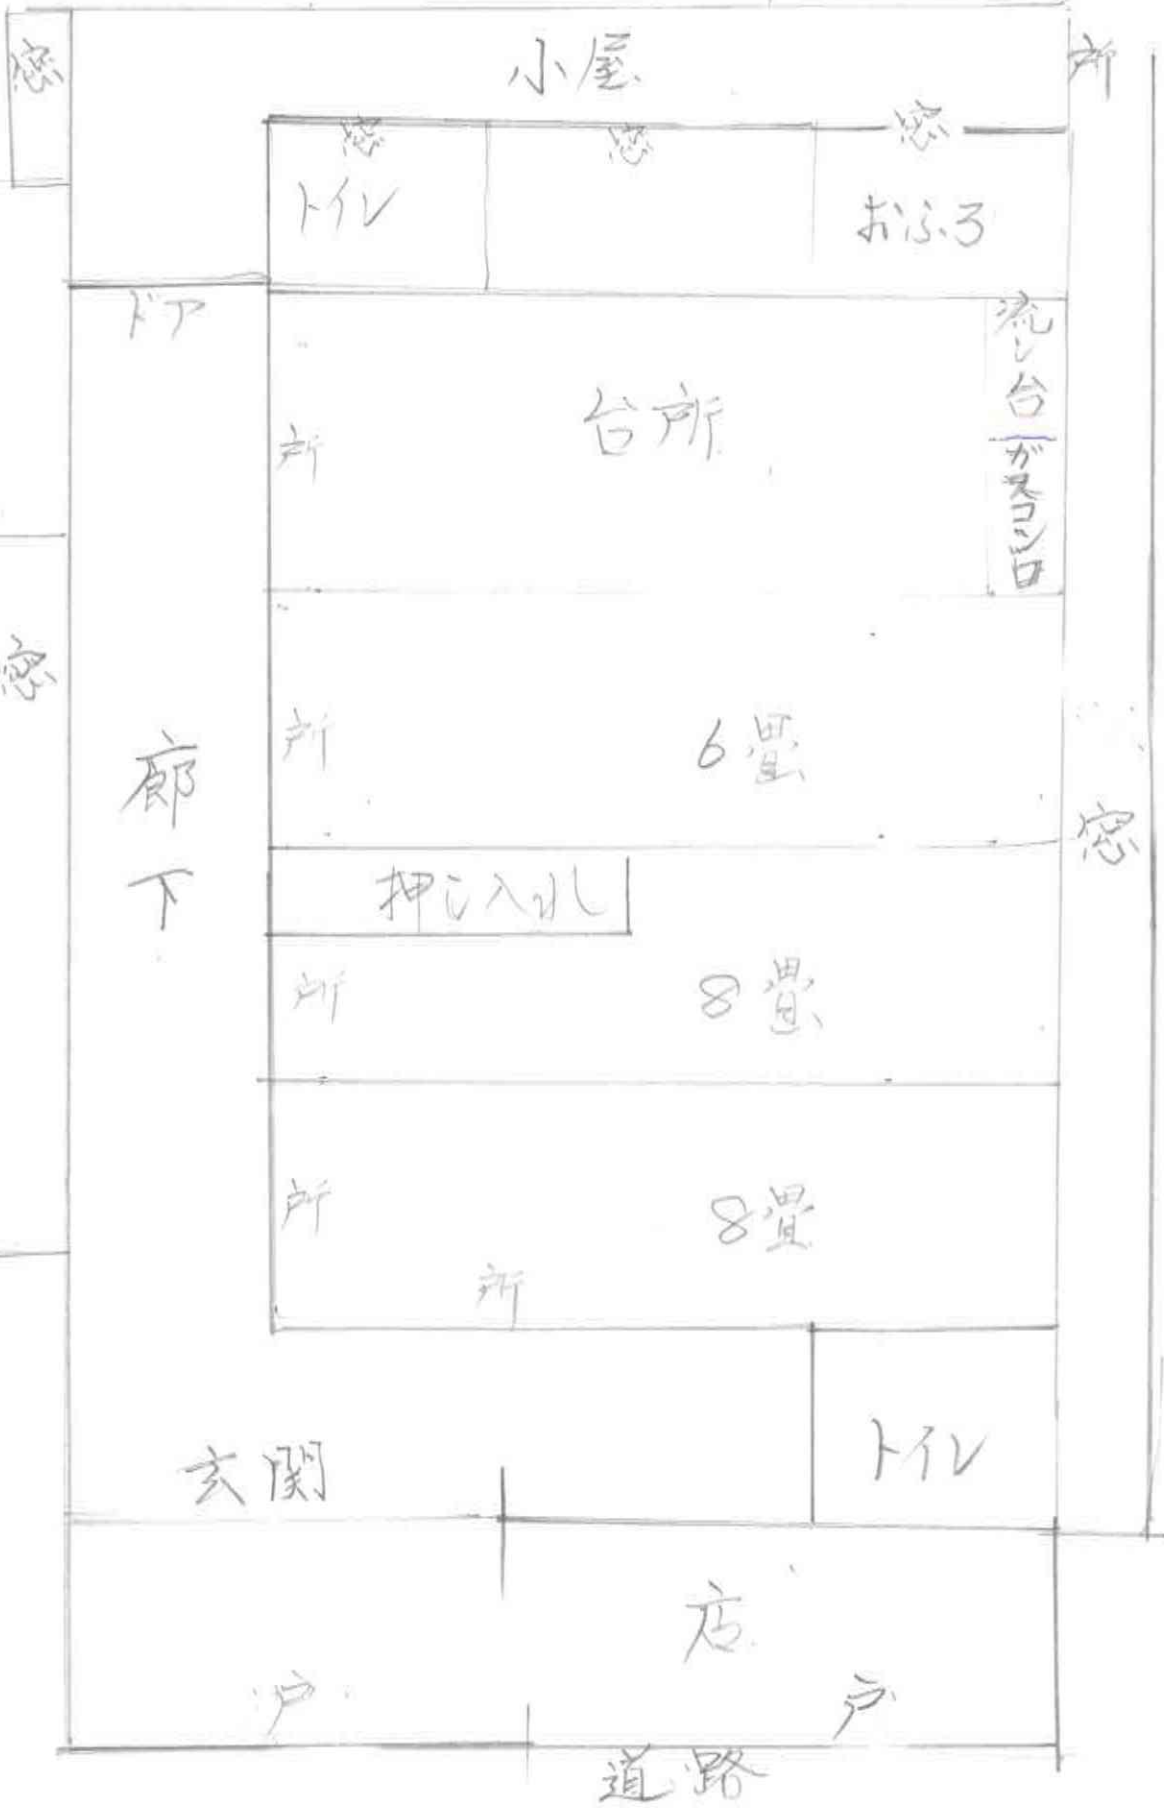

小屋

トイレ

おふろ

ドア

台所

流し台がまごころ

窓

廊下

押入れ

6畳

窓

所

8畳

所

8畳

所

玄関

トイレ

店

戸

戸

道路