


全体平面図 $S=1:1000$

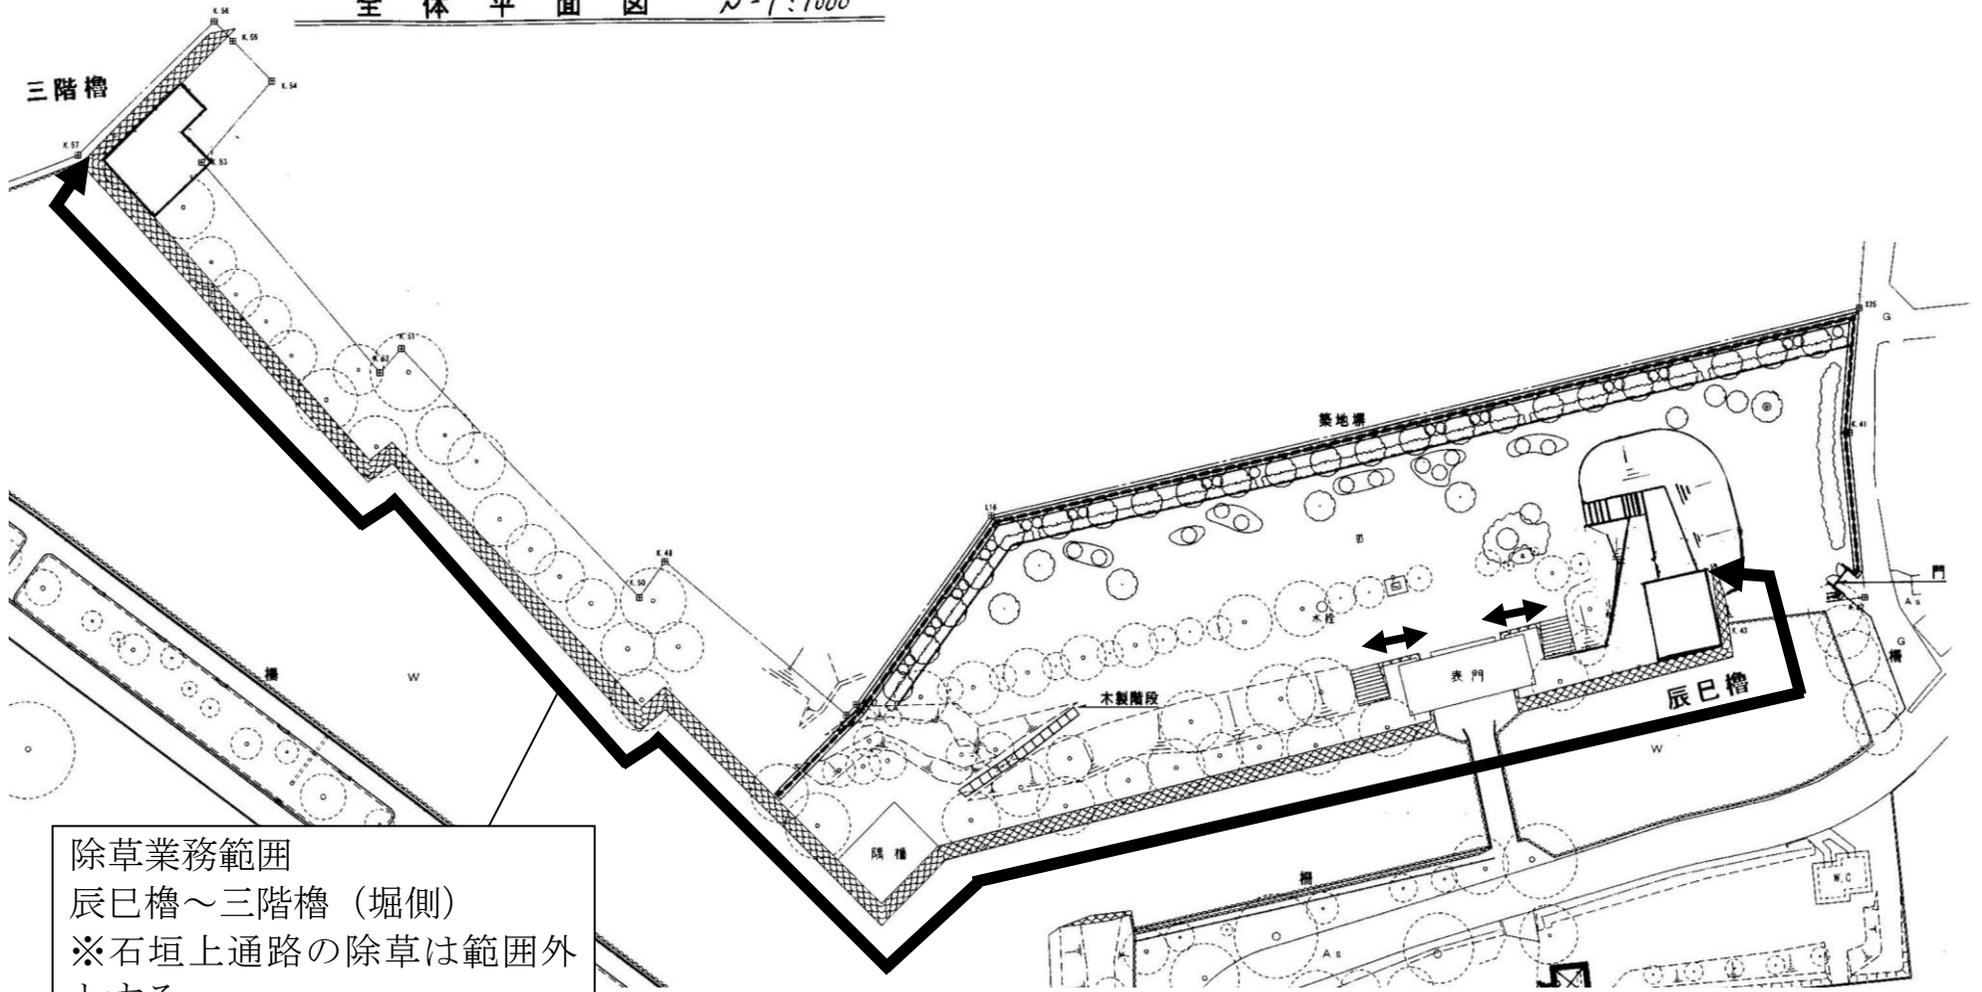

除草業務範囲
辰巳櫓～三階櫓（堀側）
※石垣上通路の除草は範囲外とする。