



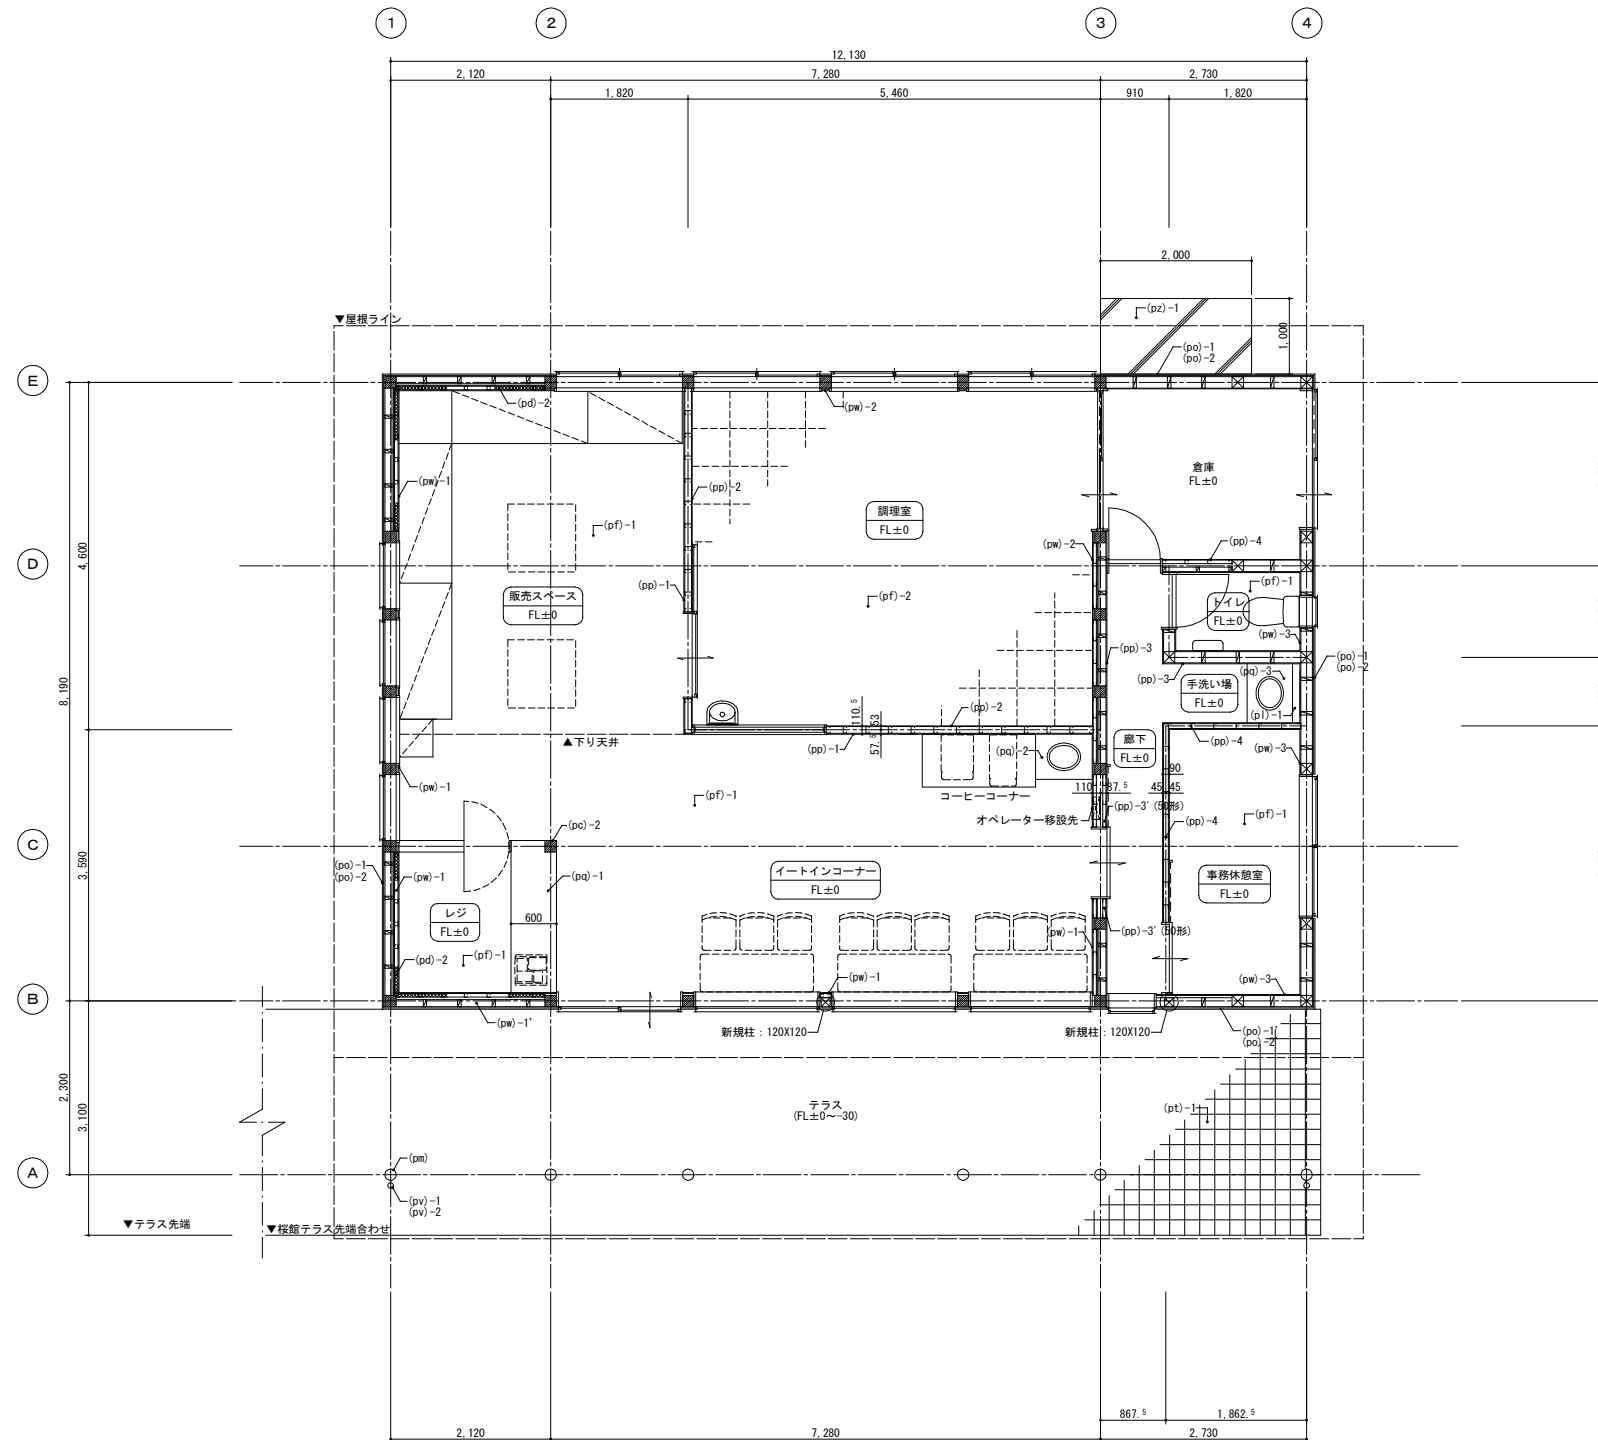

平面詳細図 <改修後> S=1/50

※ 室名 床高 は、新設する室名とFLからの床レベルを示す。

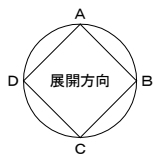

設計者等		道の駅加治川改修建築		工 事 設計図	A-52 78
あい設計株式会社 957-0015 新潟県新発田市東新町 1 - 6 - 2 一級建築士事務所 新潟県知事 (ハ) 第4483号 管理建築士 姫路 桂 (一級建築士 第214480号) TEL 0254-26-2903 FAX 0254-20-7170		図面名称 【パン工房】 平面詳細図 <改修後>	縮尺 1/50		