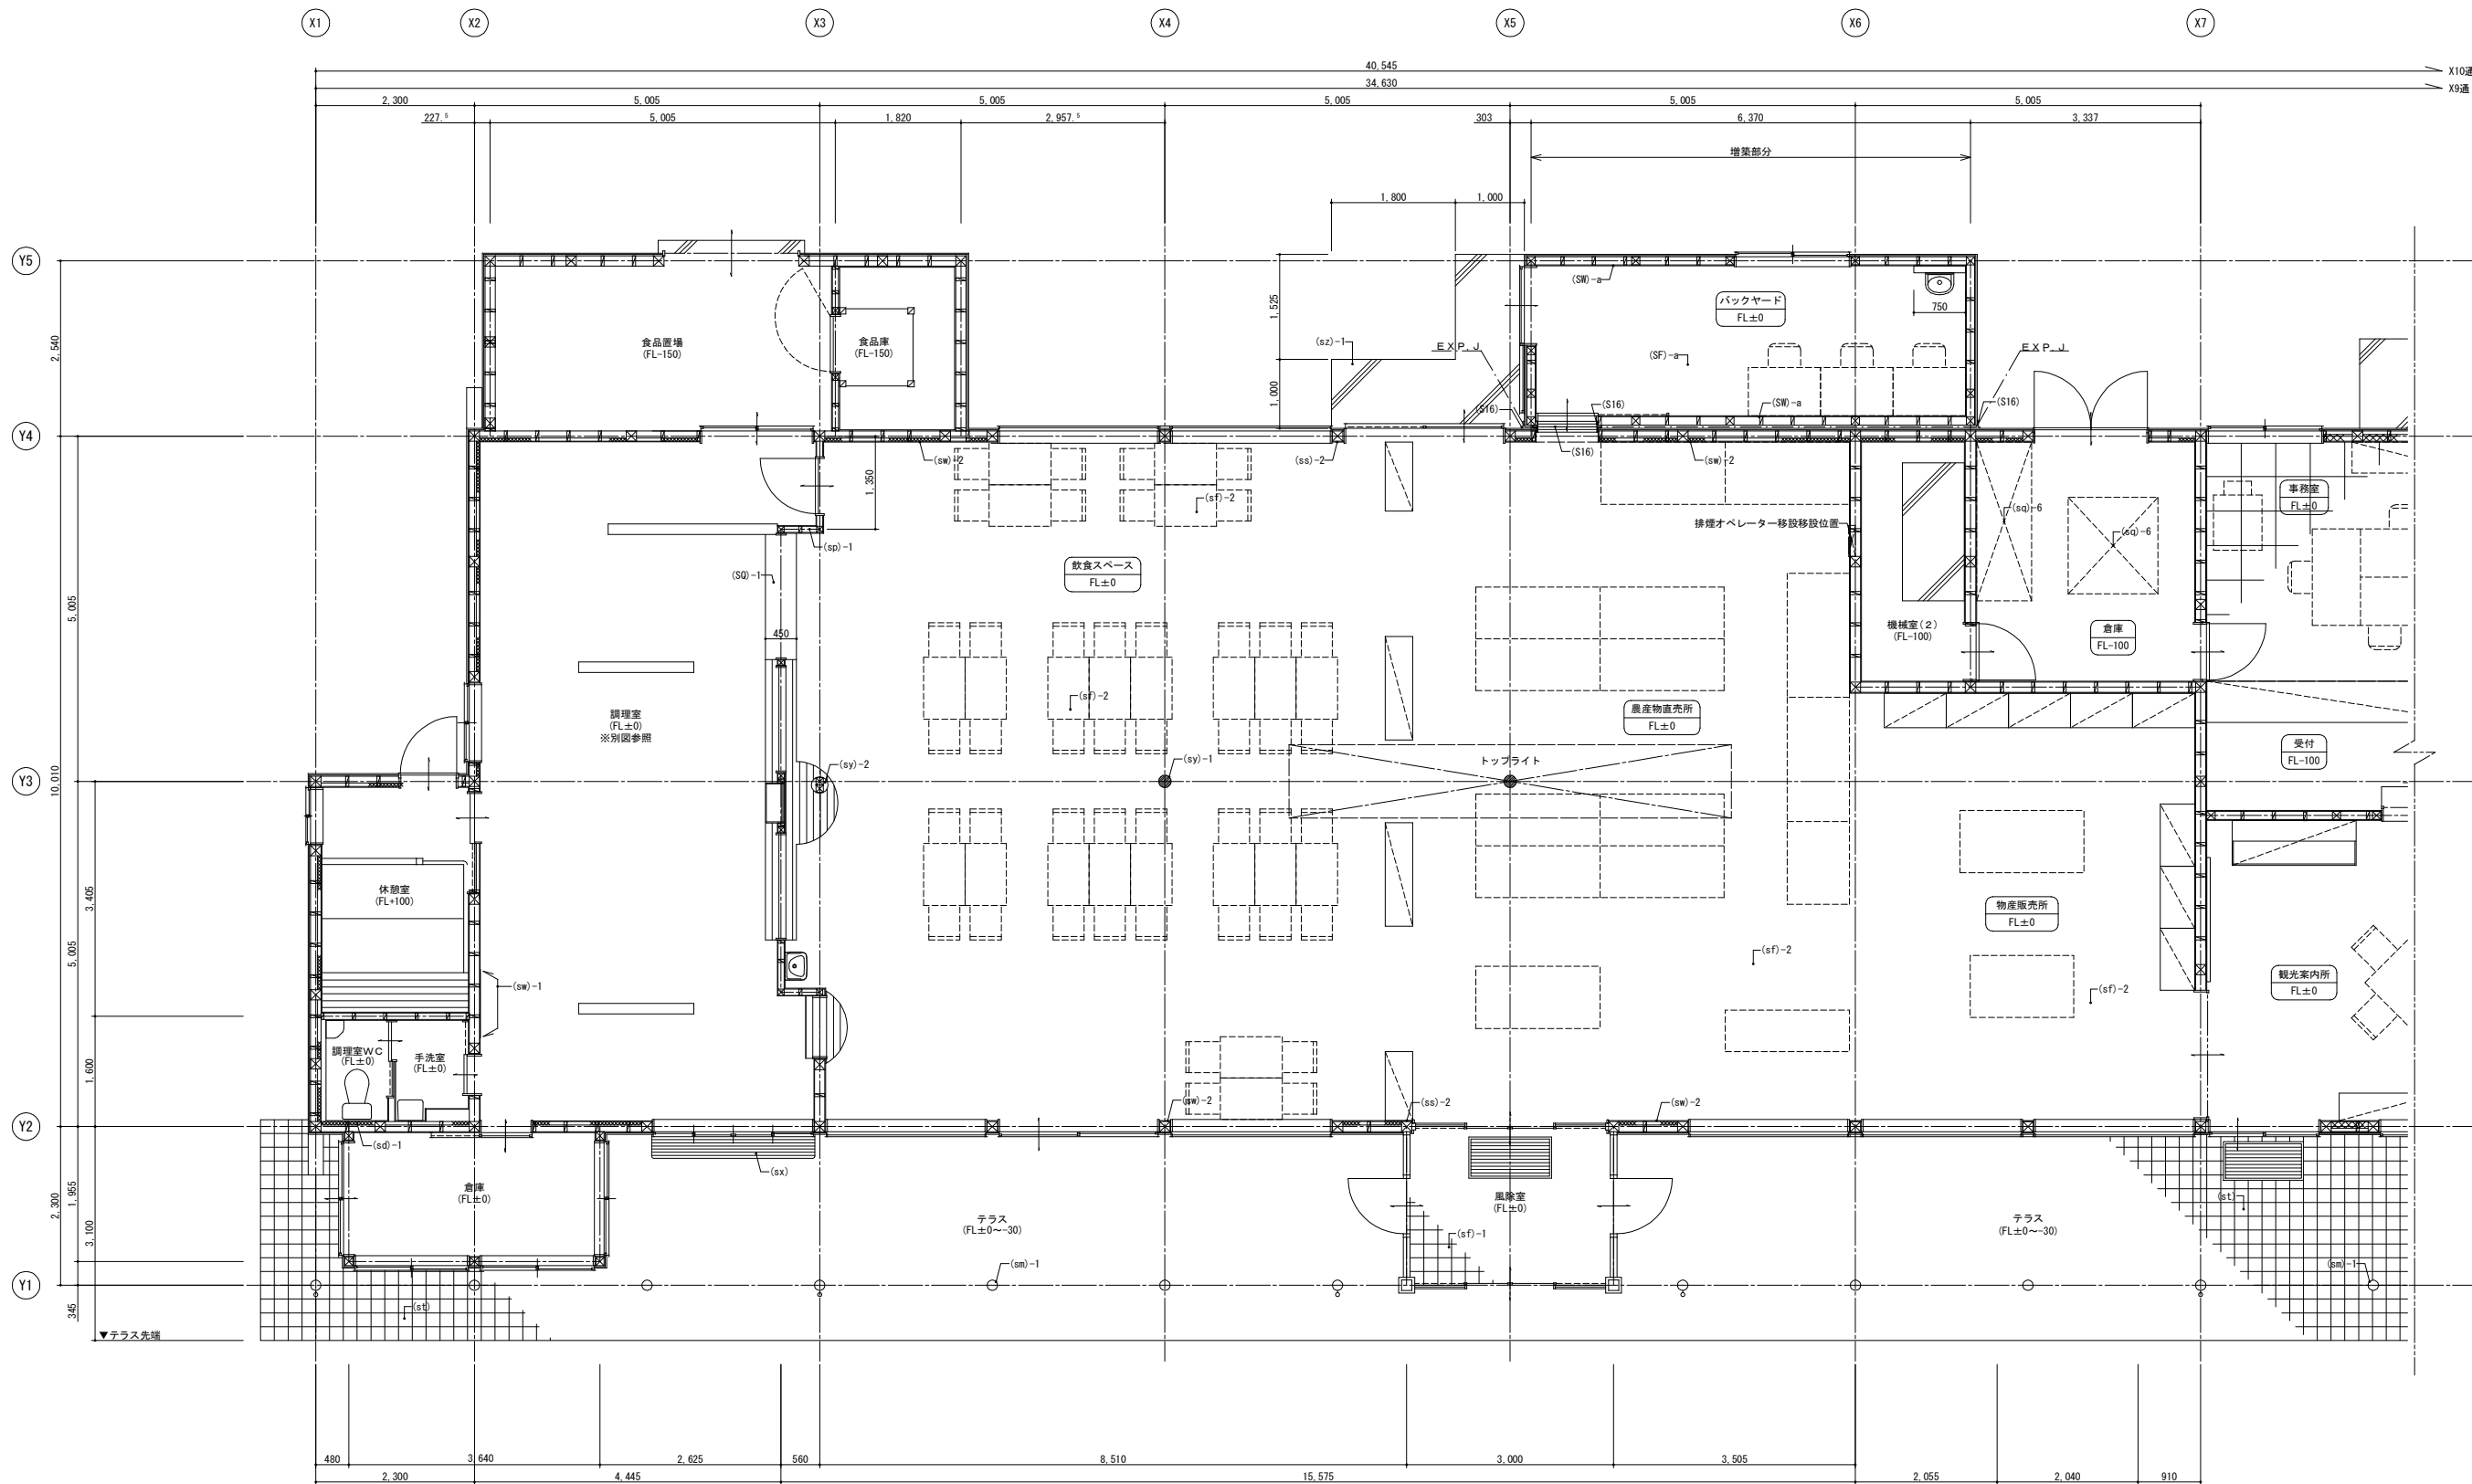


【桜館】平面詳細図1 <改修後> S=1/50

※ 室名
床高 は、新設する室名とFLからの床レベルを示す。

設計者等	道の駅加治川改修建築		工 事 設計図	A-*
あい設計株式会社 957-0015 新潟県新潟市東区1-6-2 一級建築士事務所 新潟県知事（ハ）第4483号 管理建築士 姫路 桂 （一級建築士 第214480号） TEL 0254-26-2903 FAX 0254-20-7170	図面名称 【桜館】 平面詳細図1 <改修後>	縮尺 1/50	*	