



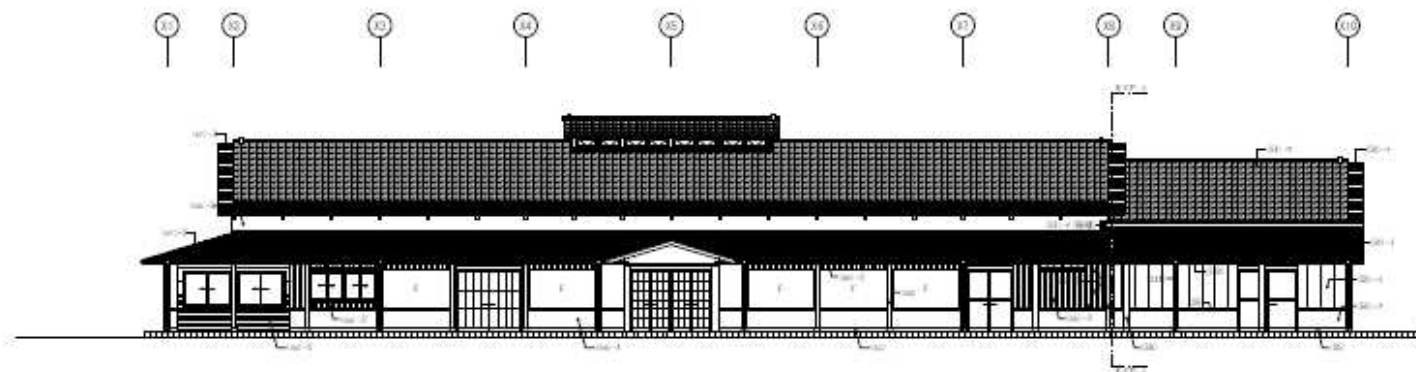

【附圖】西側立面圖（改標後） 5-1/100

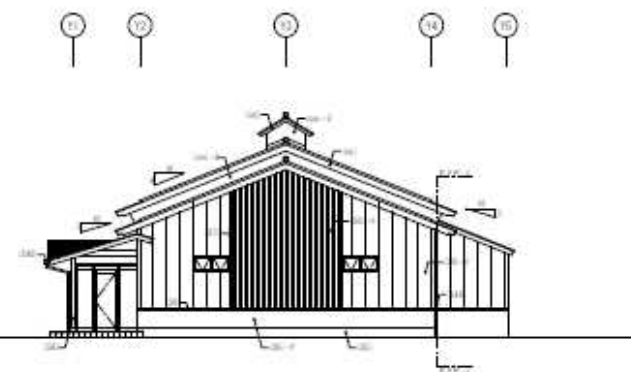

【附圖】南側立面圖（改標後） 5-1/100