


城下町新発田まつり臨時露店出店 断面図

※キッチンカーについても同様とする

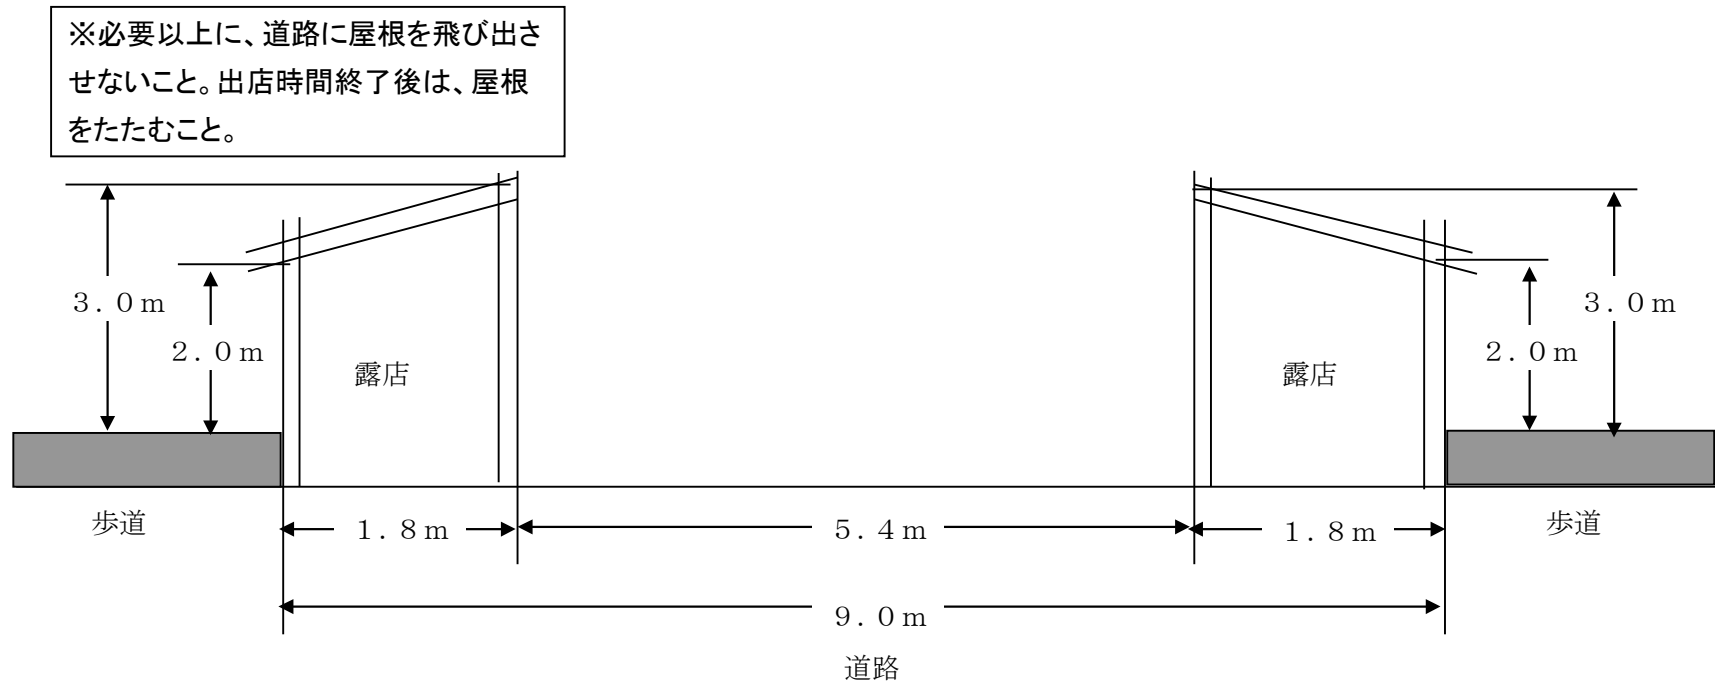

※歩道上にアンカーを取らないこと。

城下町新発田まつり臨時露店出店 概略図

