
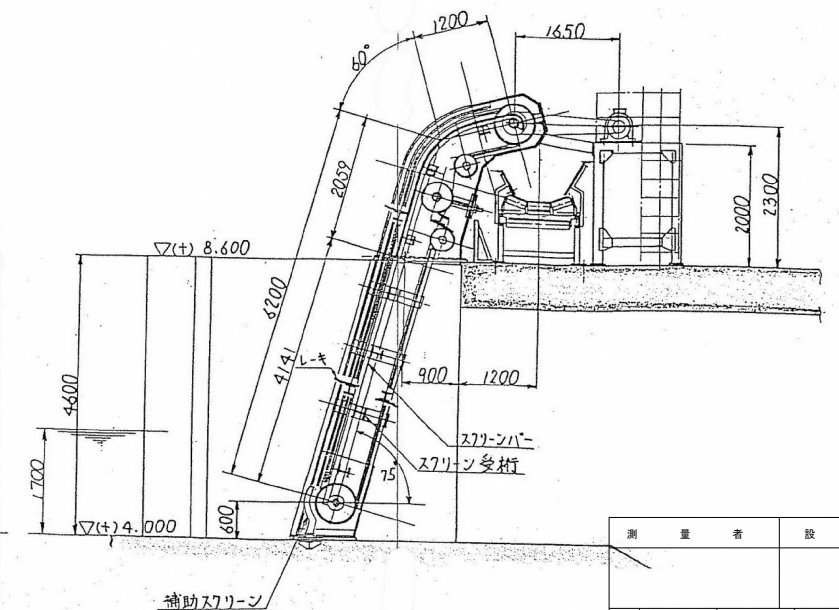
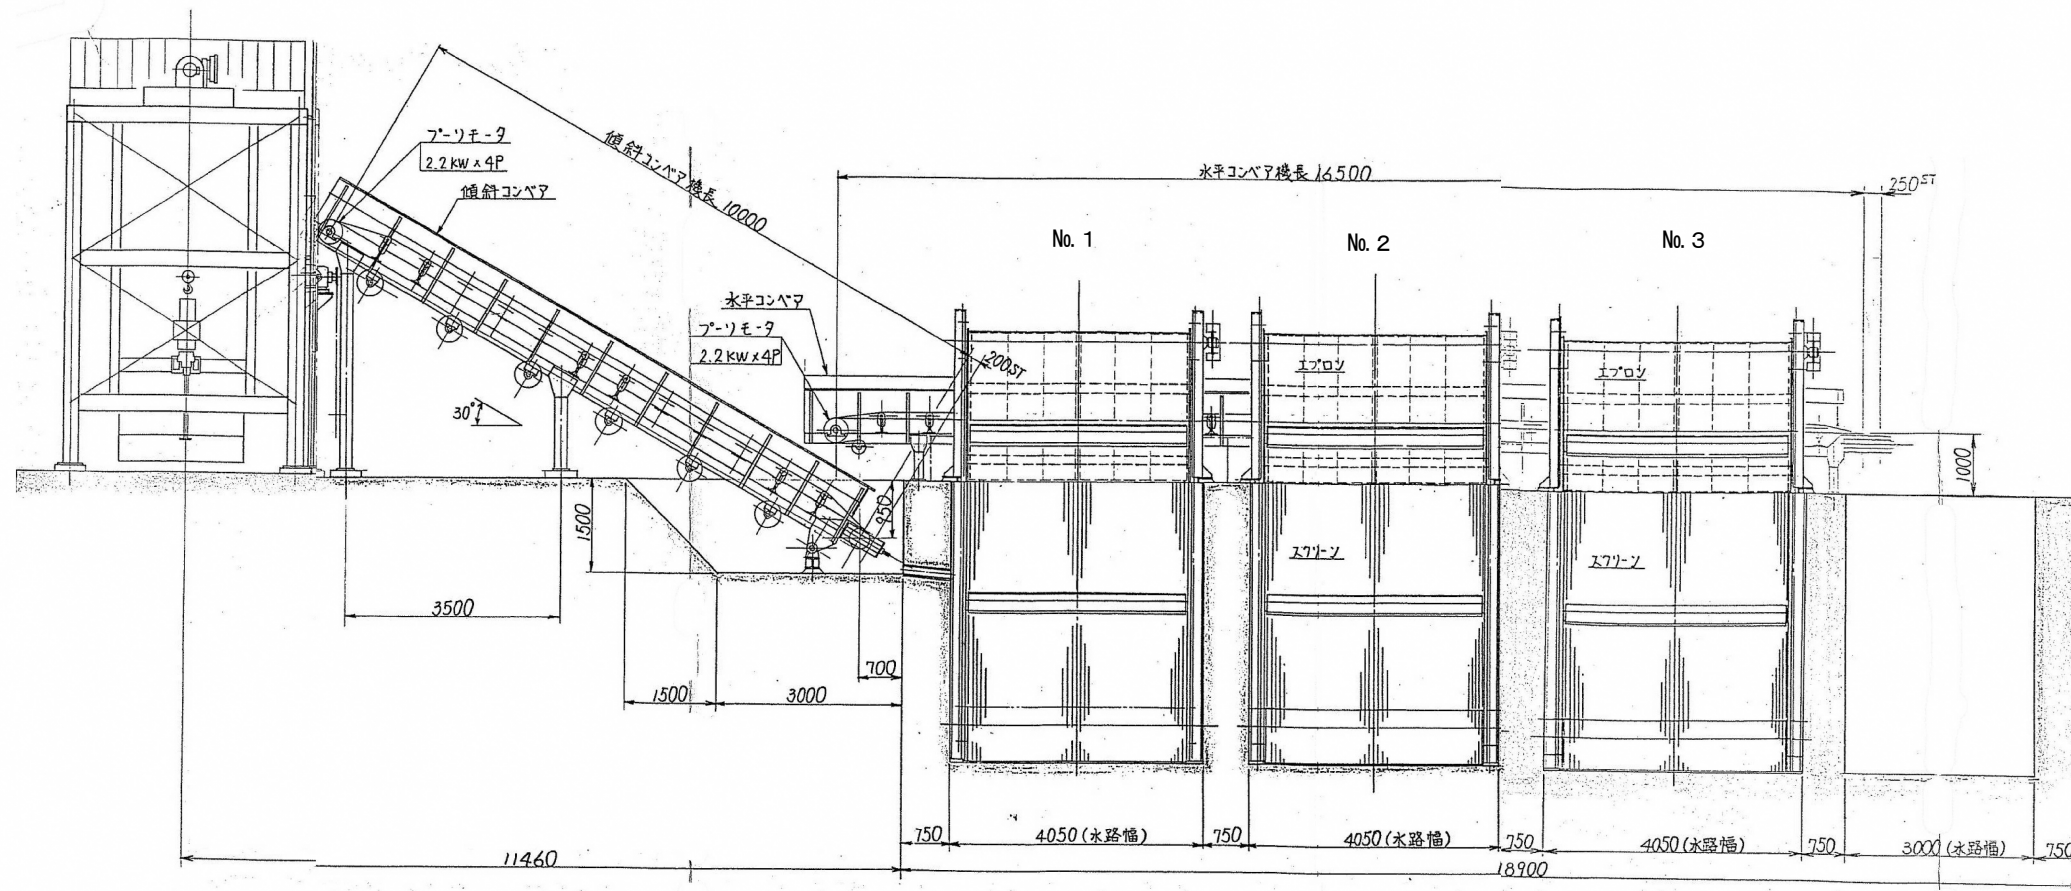


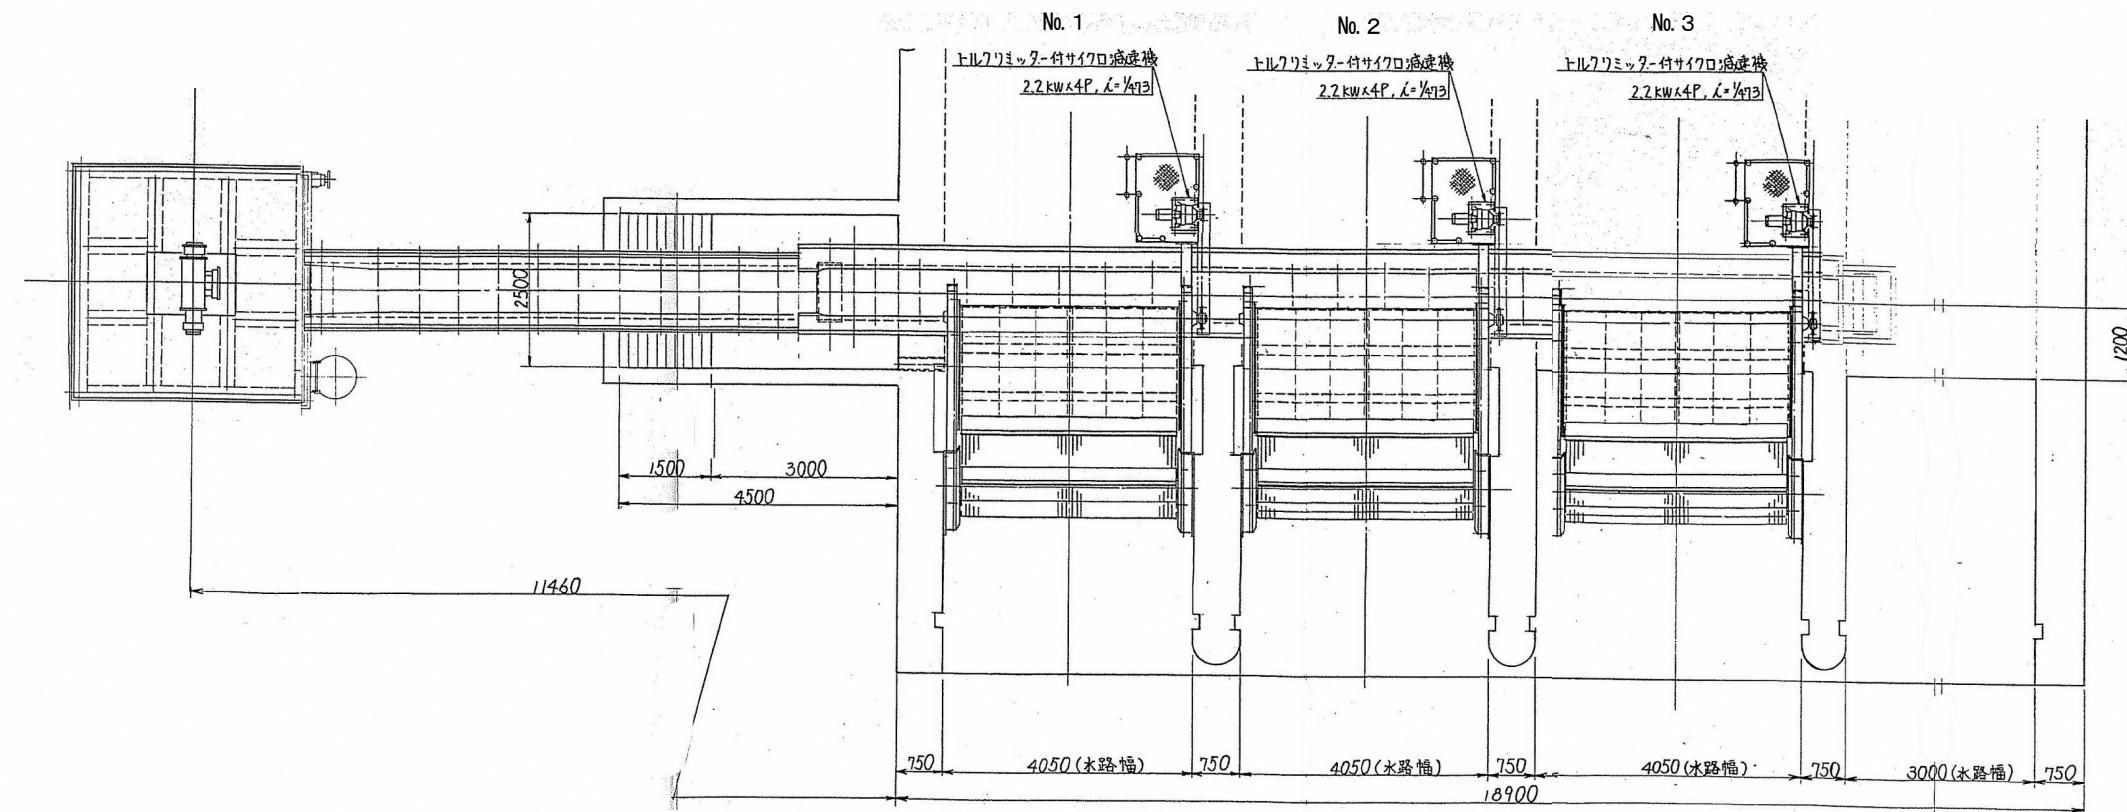






設計仕様	
除塵機	
形 式	ロータリーレーキ式
寸 法	B=4.05m、H=4.60m
設 置 数	3機
設計水位	1.00m
傾 斜 角	75°
スクリーンピッチ	59mm
レーキ個数	4 個
レーキ速度	3.0m/min
動 力	200V 2.2Kw × 4P
操作方法	遠方・機側操作
水平コンベア	
寸 法	16.5m
運搬速度	20m/min
運搬能力	21tf/h
ベルト幅	0.9m
操作方法	遠方・機側操作
動 力	200V 2.2Kw × 4P
水平コンベア	
寸 法	10.0m
運搬速度	20m/min
運搬能力	17.1tf/h
ベルト幅	0.9m
操作方法	遠方・機側操作
動 力	200V 2.2Kw × 4P
ホッパー	
形 式	鋼製昇降式
ホッパー容量	5.0m3
設 置 数	1基
開閉方法	電動パワーシリンダー
昇降方法	電動ホイスト昇降式

測 量 者		設 計 者	
審 査 者		課 長	
所 長		課 員	
事 業 名		地 区 名	年 度
風景基準水利施設 ストックマネジメント事業		新発田地区	
図面名称	西名橋排水機場 除塵機全体図	縮尺 1:60	図面番号
計画会計年度実費変更1 変更2 変更3 出来高			

県営基幹水利施設ストックマネジメント事業 新発田地区

西名柄排水機場 上部構造図

縮尺 図示

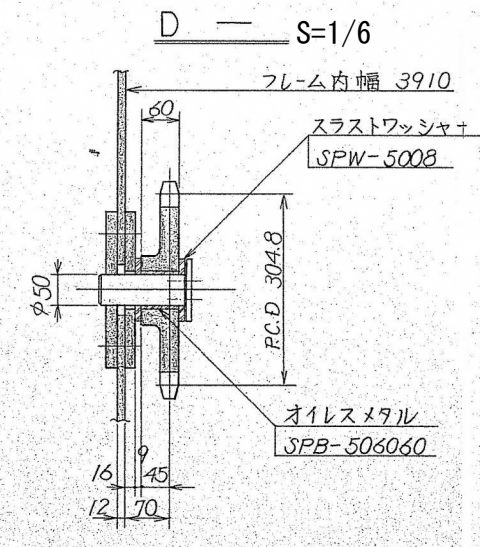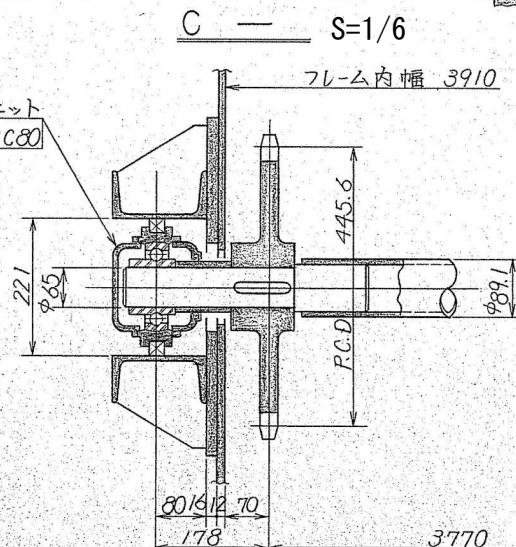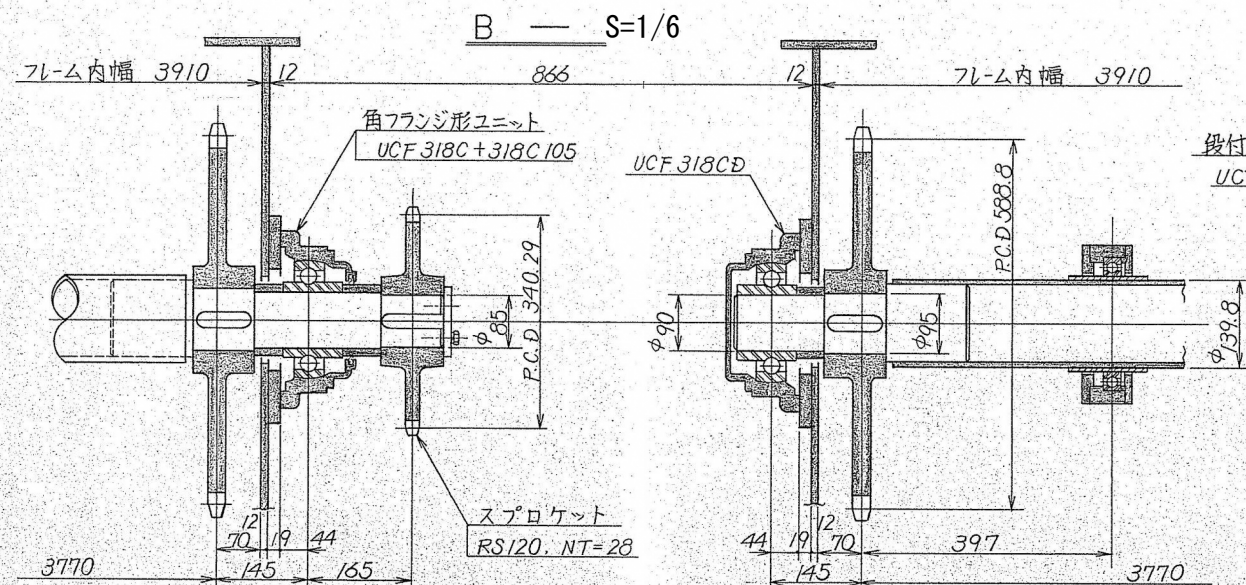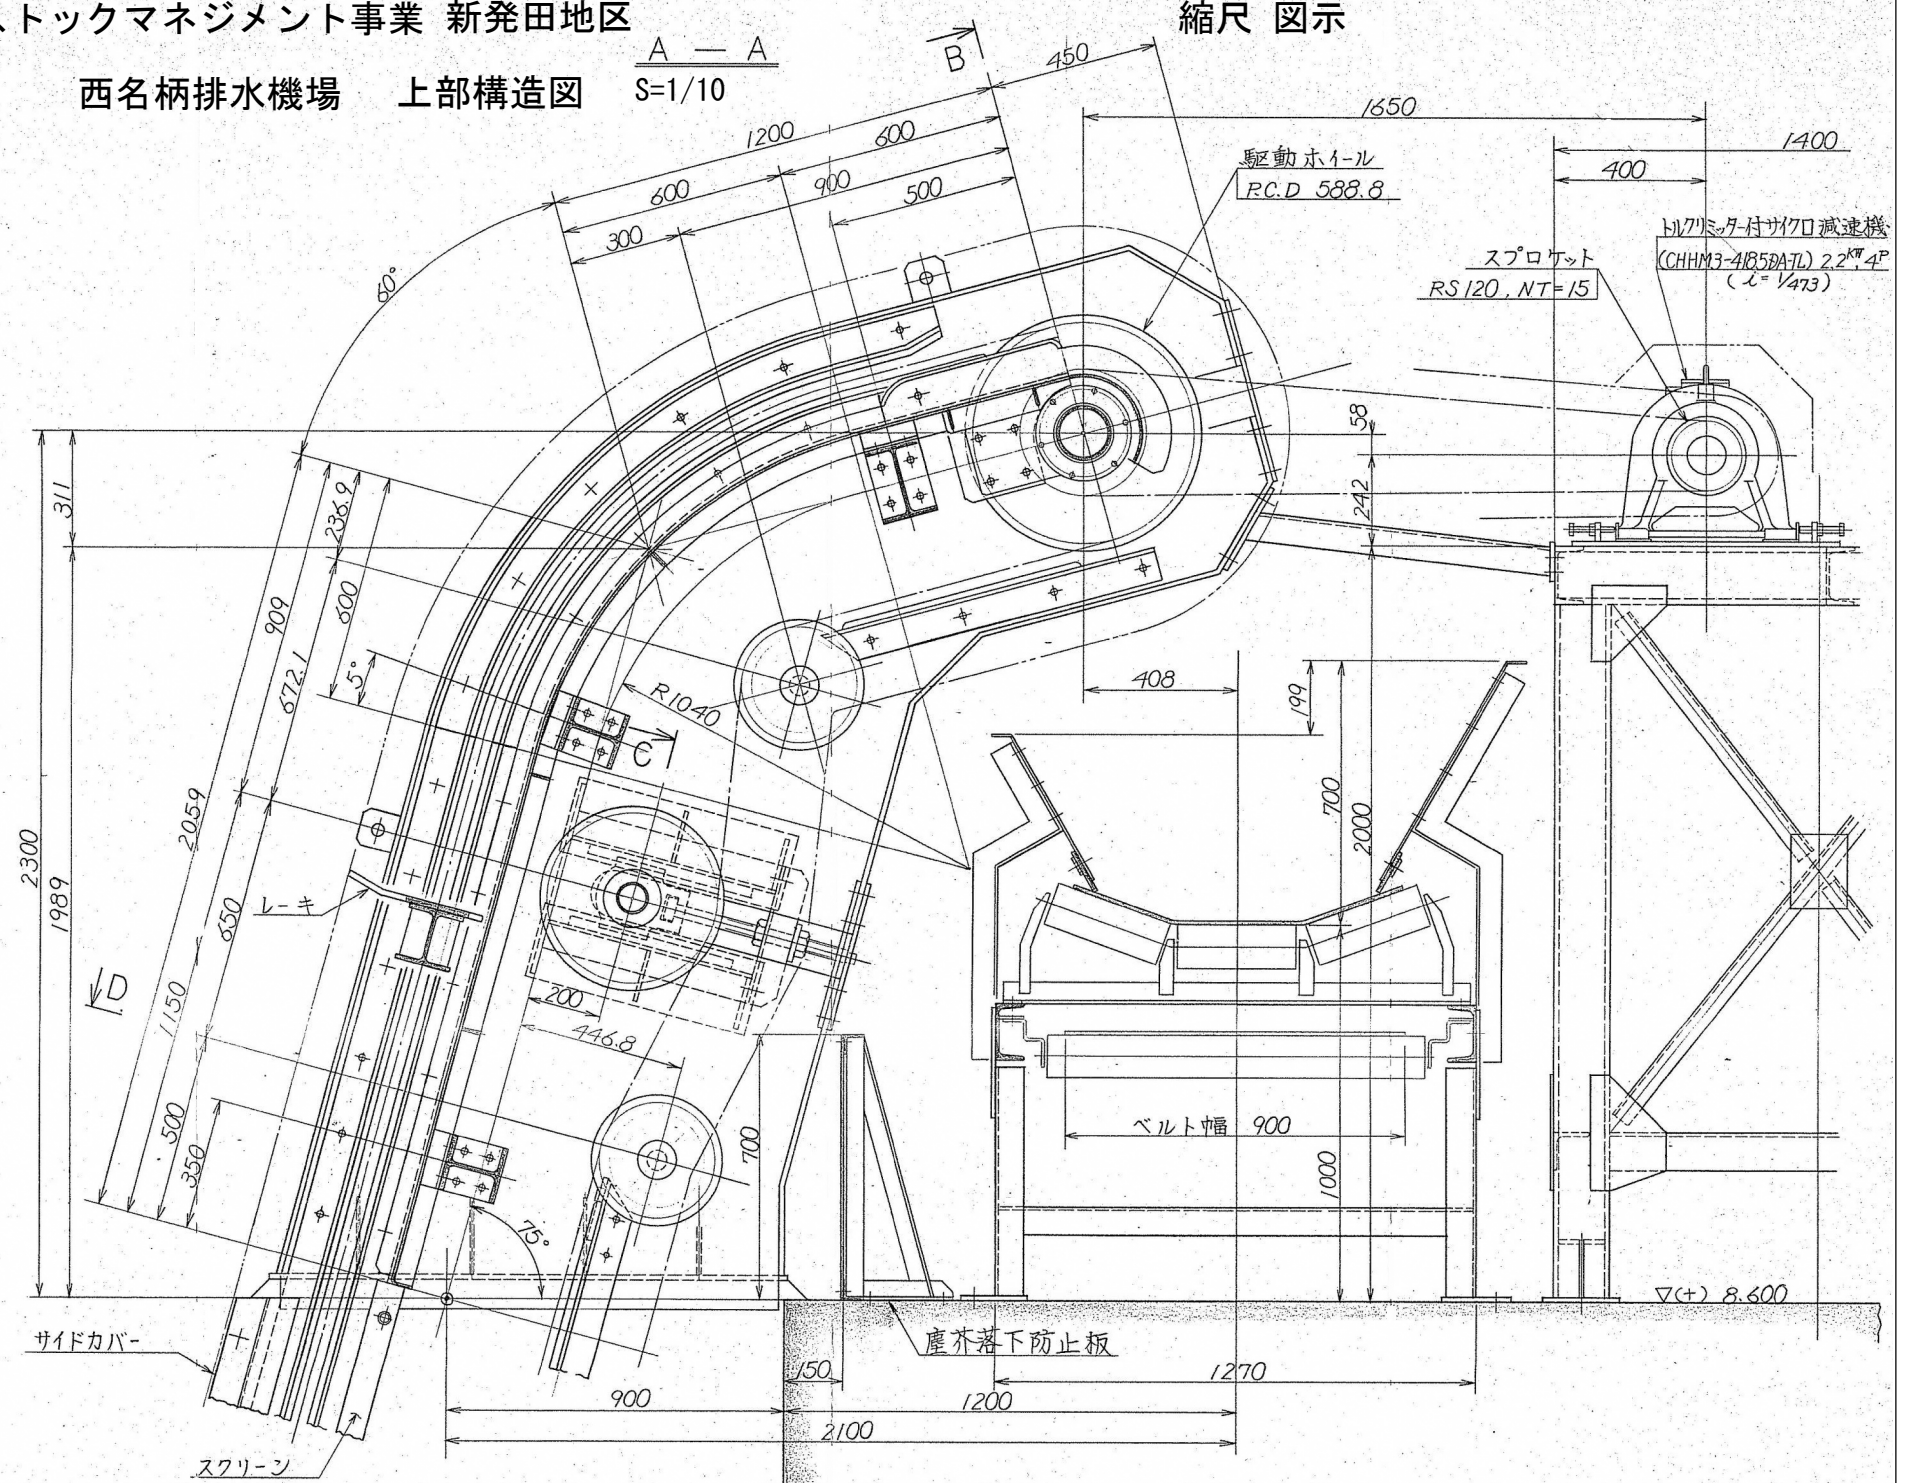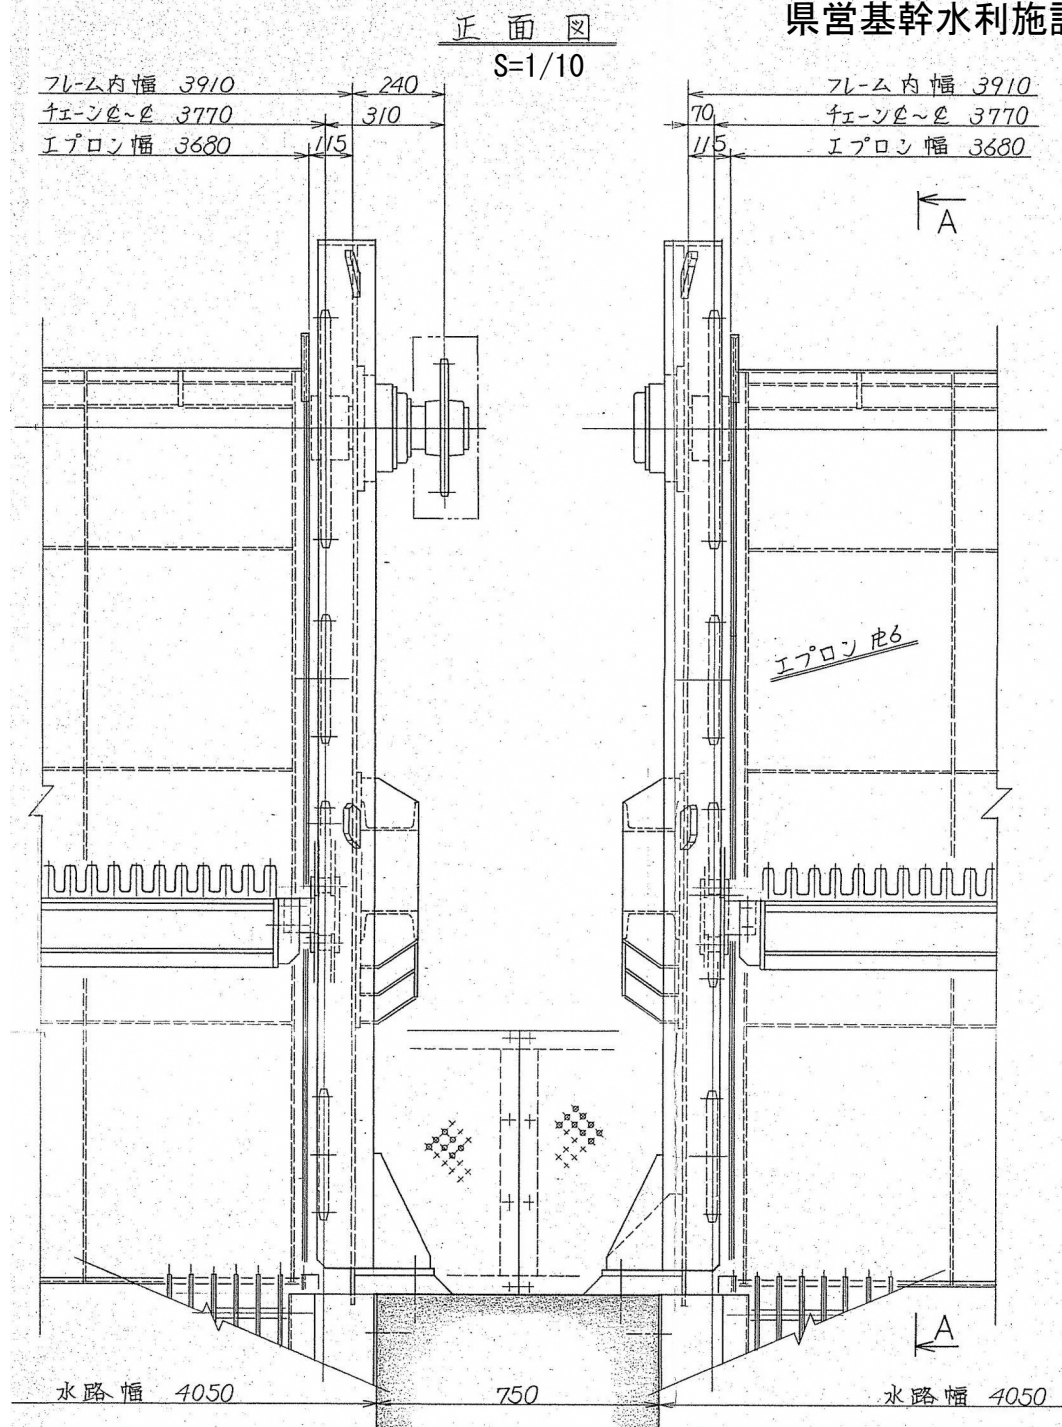

測 量 者		設 計 者	
審 査 者	所 長	課 長	課 員
事 業 名		地 区 名	年 度
県営基幹水利施設 ストックマネジメント事業		新発田地区	
図面 名称	西名柄排水機場 上部構造図		図面 番号
	縮尺 図示		
計 画 会 計 年 実 請 負 変 更 1 変 更 2 変 更 3 出 来 高			

