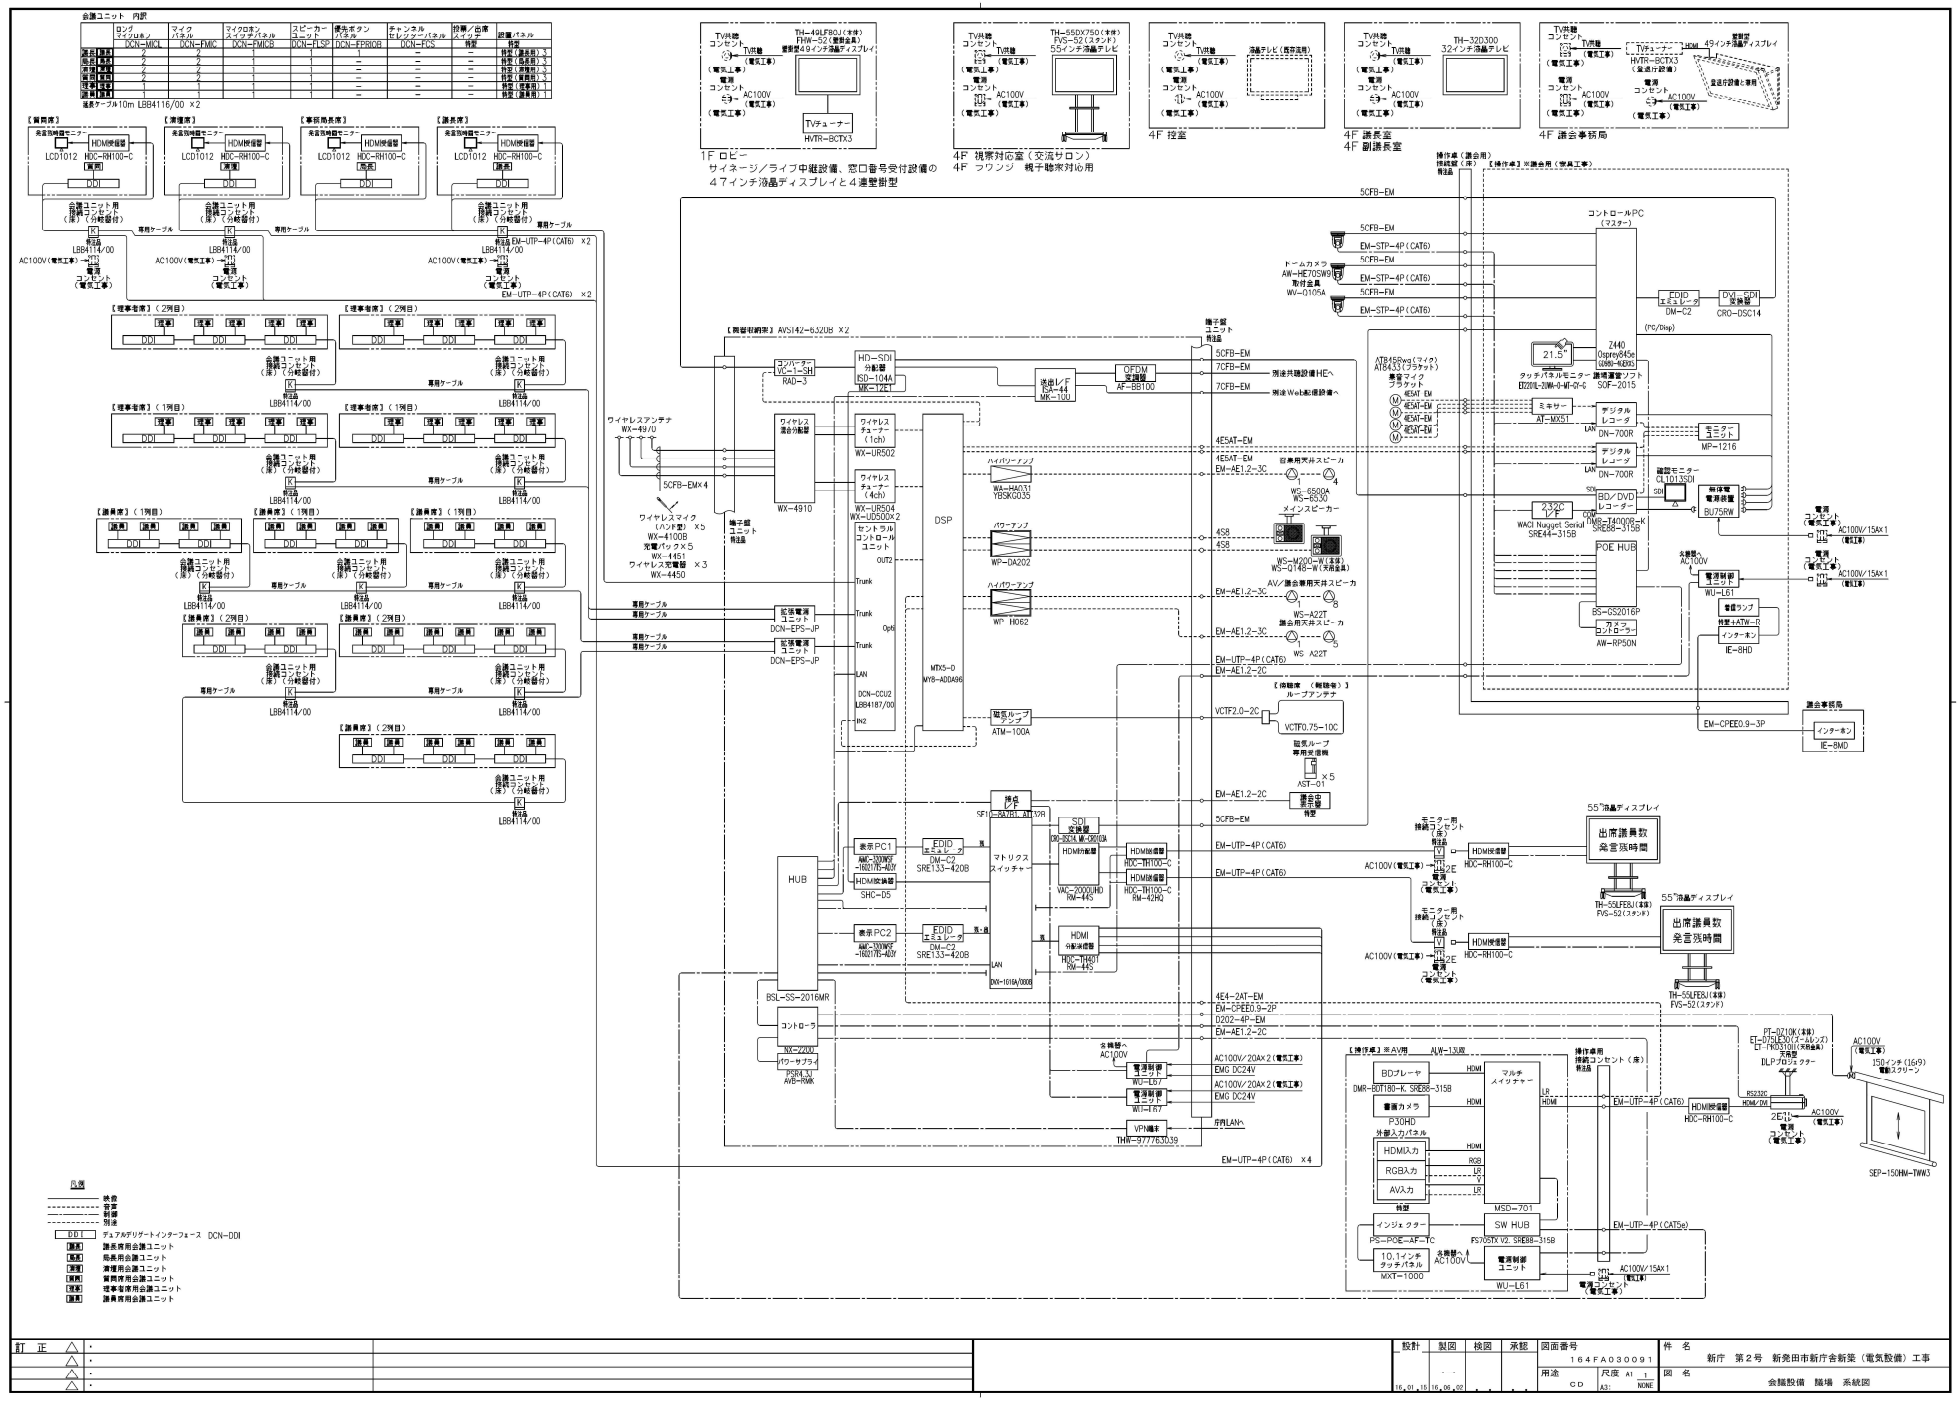

訂正			設計	製図	検図	承認	図面番号	件名
△							164FA030091	新庁　第2号　新発田市新庁舎新築（電気設備）工事
△							用途 CD	尺度 A1: 1 NONE
△			16.01.15	16.06.02			図名	会議設備　議場　系統図