



断面図


A断面図

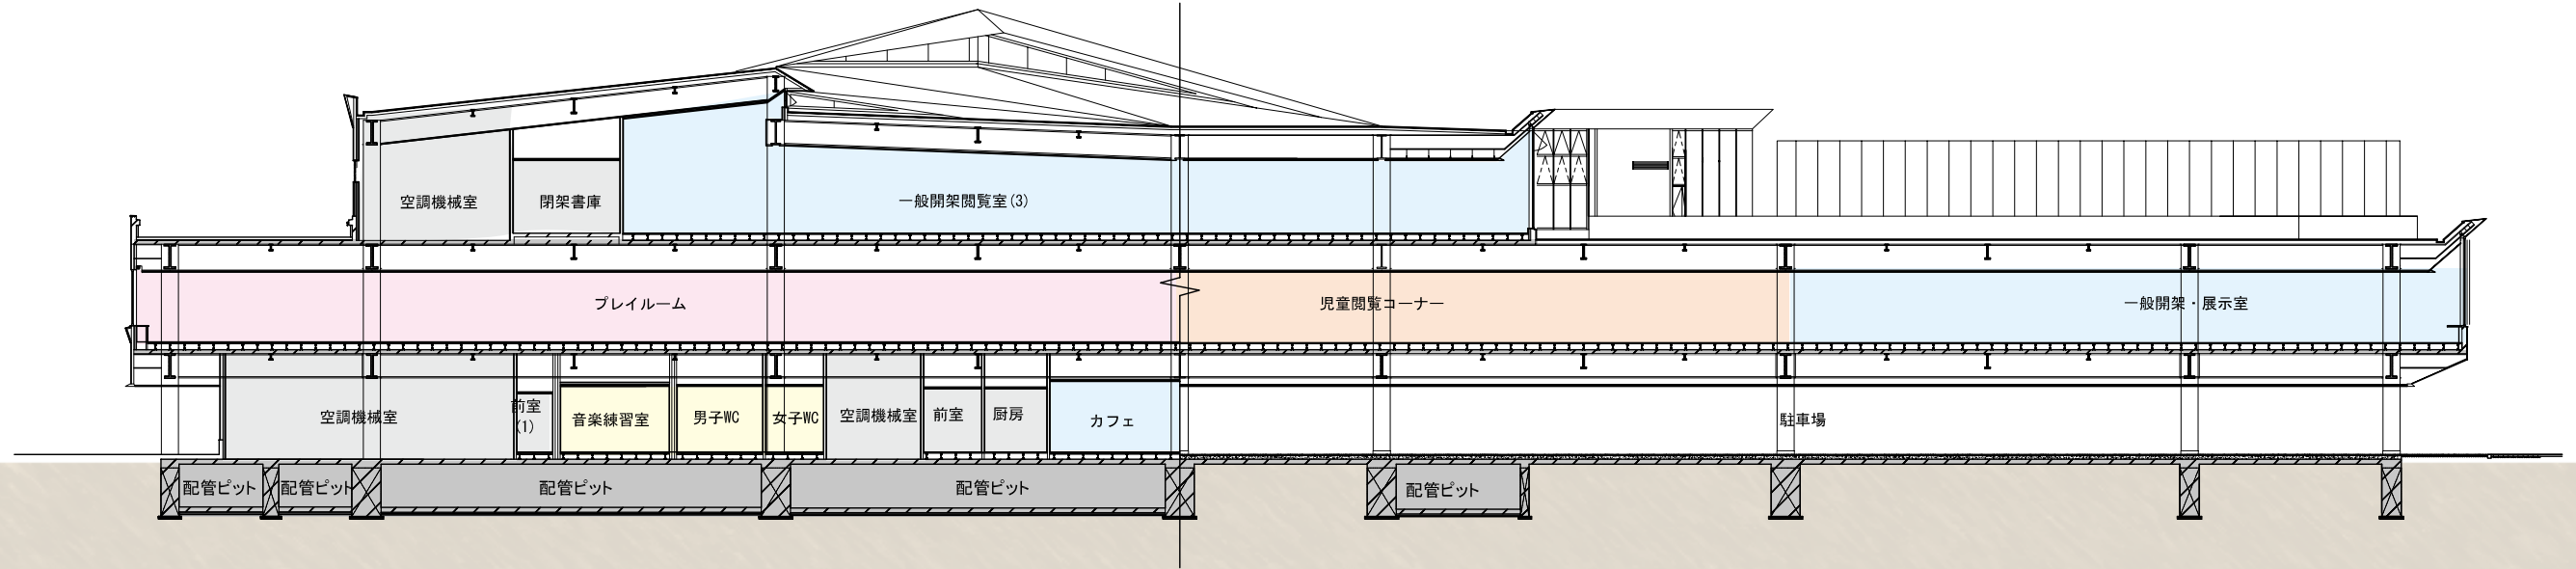


B断面図

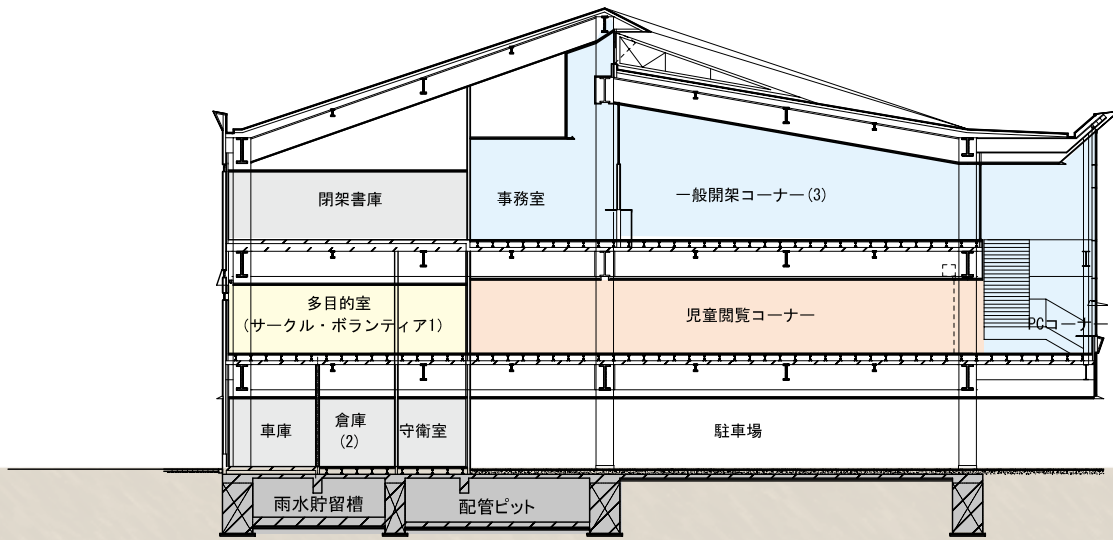


C断面図

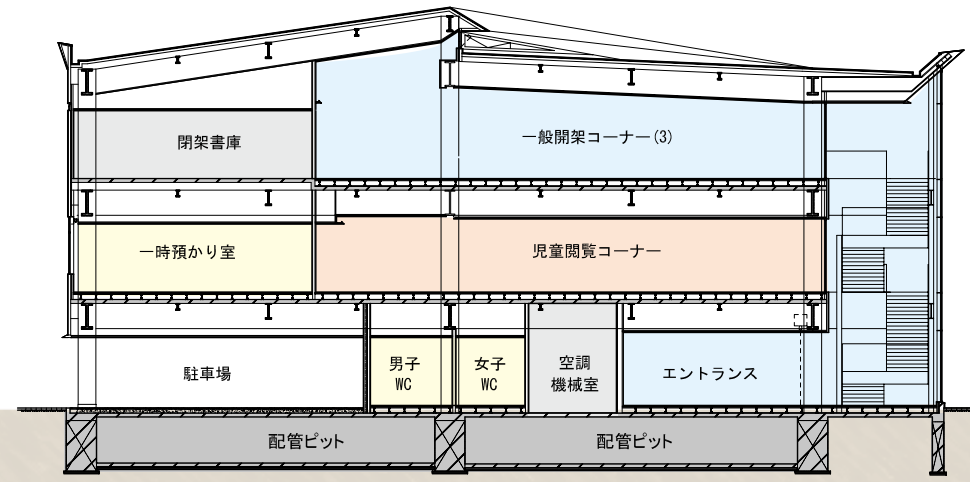

D断面図

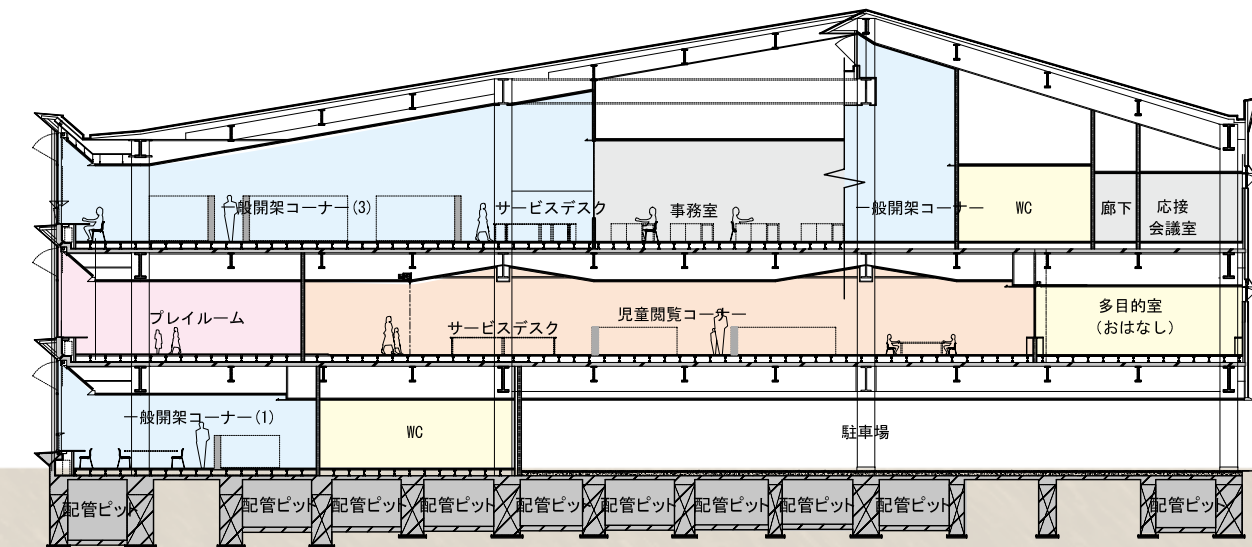

E断面図

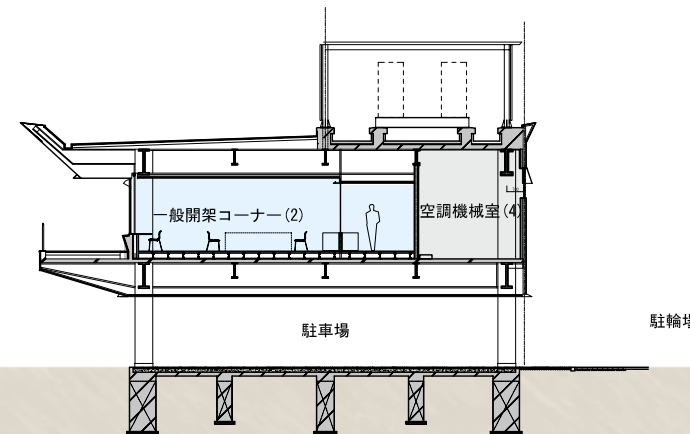

キープラン

