


# 駐車場

## 1階

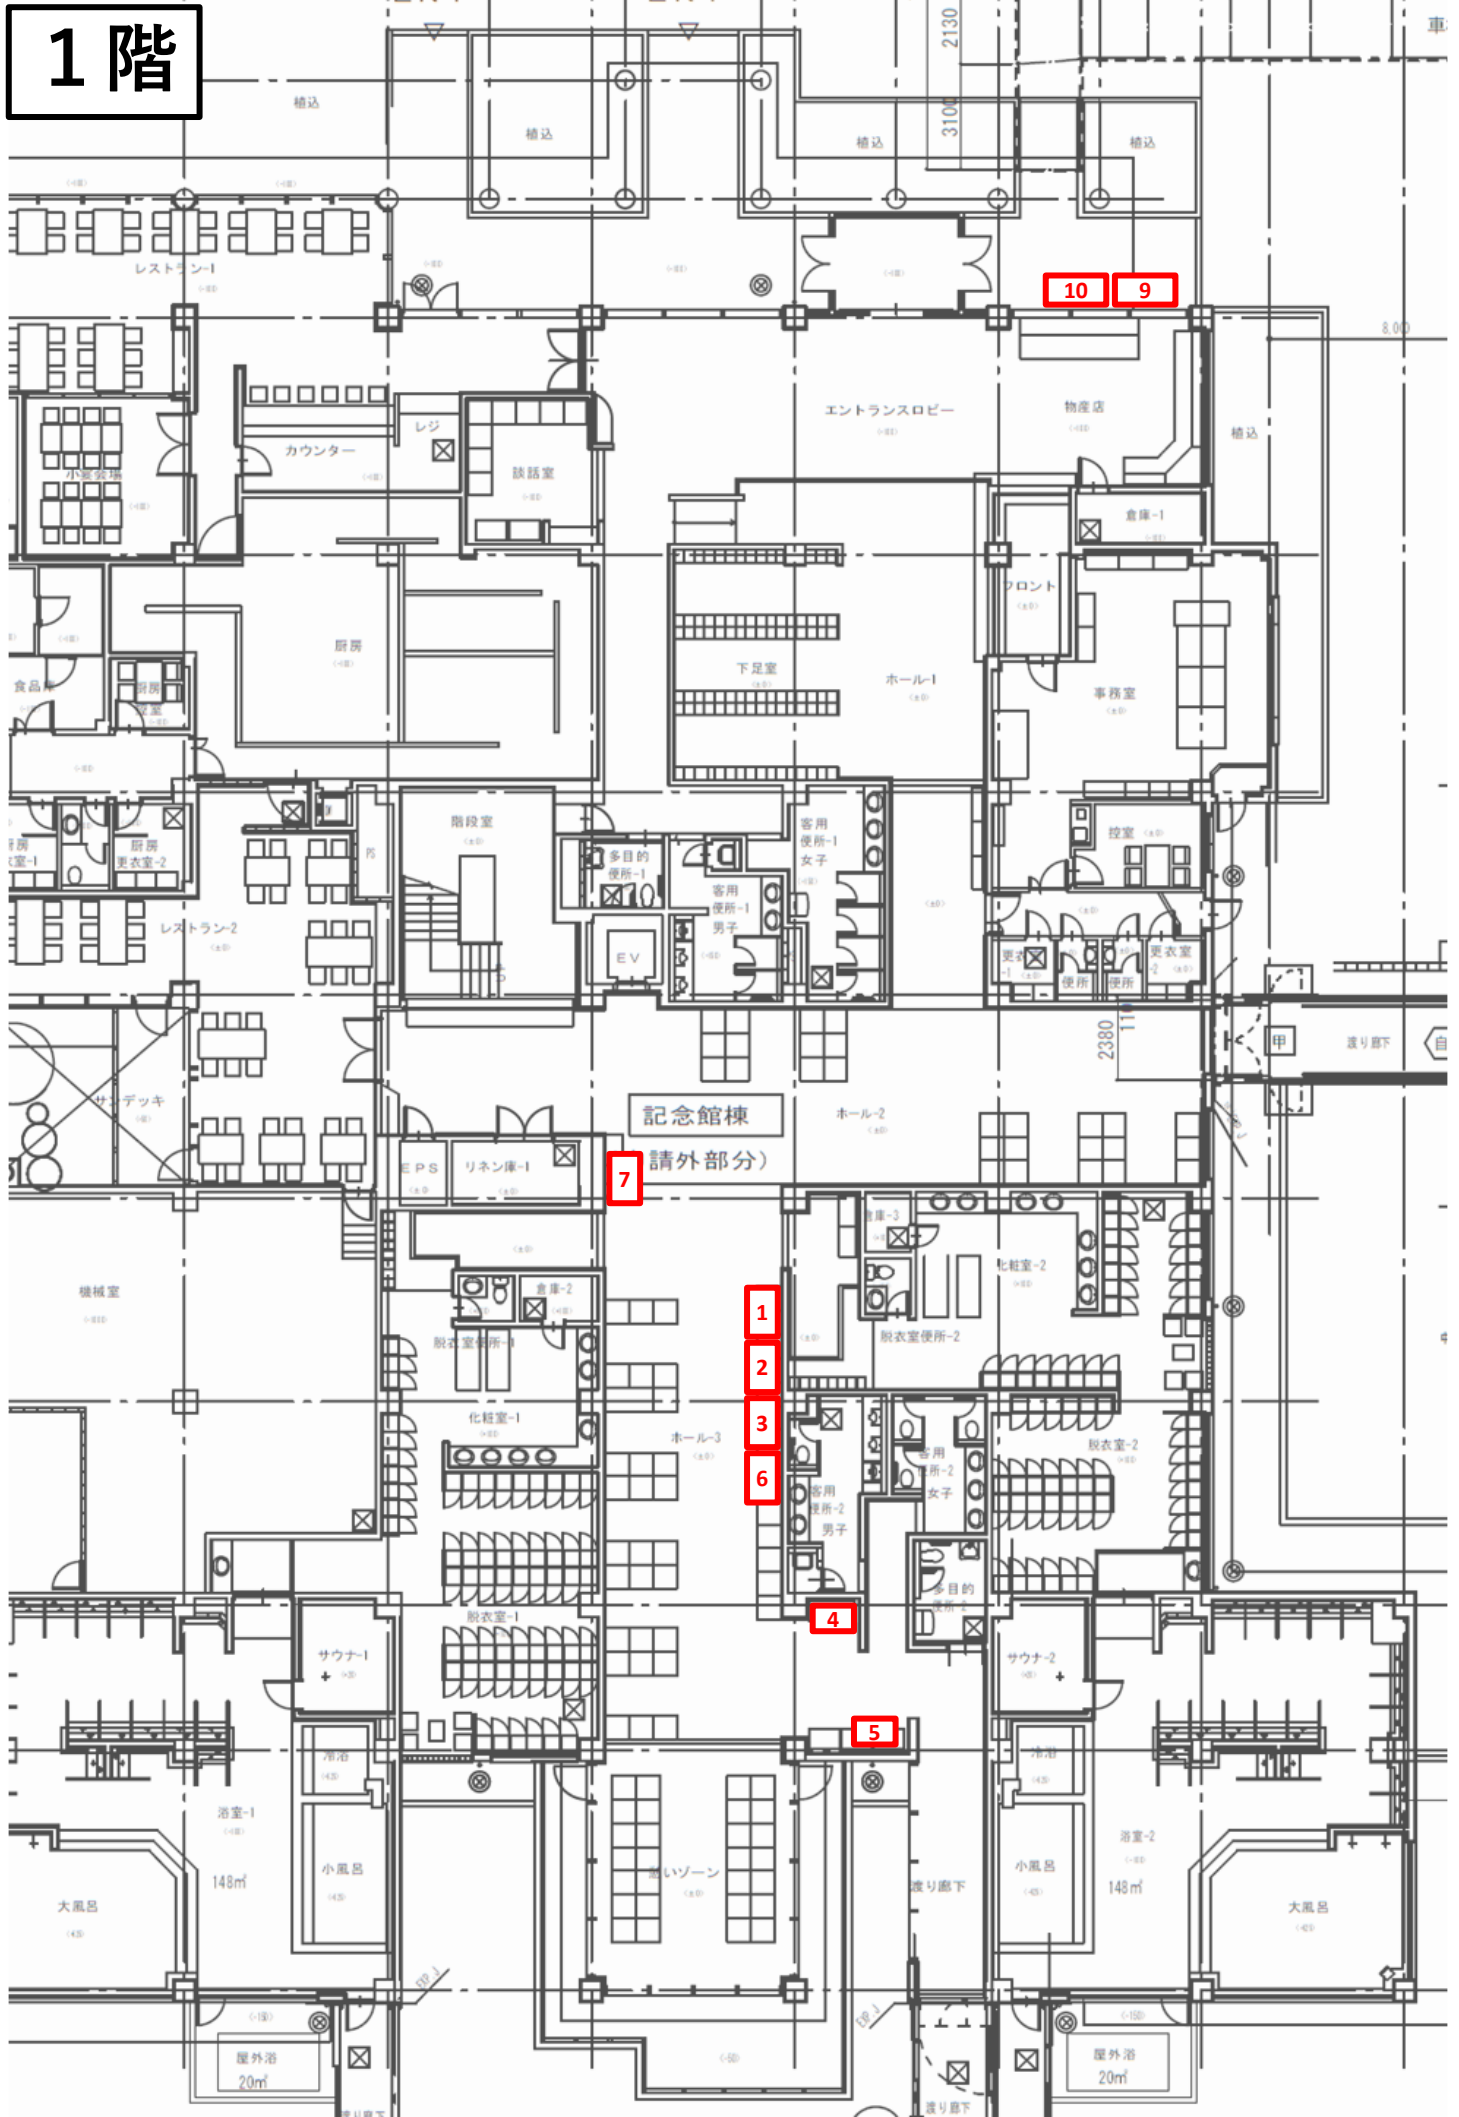

# 駐車場

## 2階

