



県営基幹水利施設ストックマネジメント事業 新発田地区 西名柄排水機場 上部フレーム詳細図 縮尺 図示


A — S=1/5

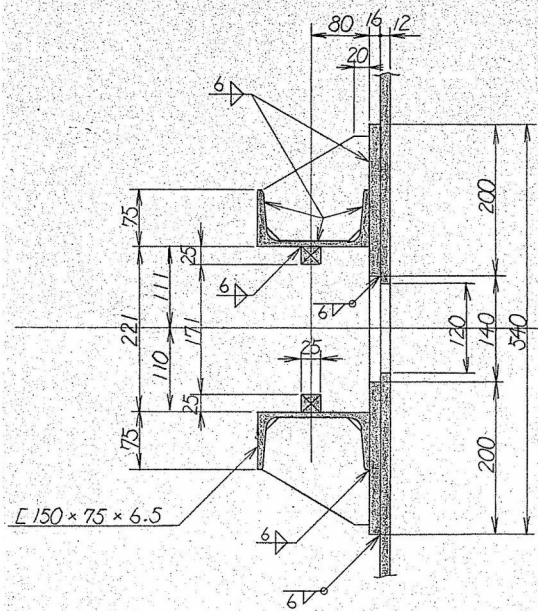


B — S=1/5

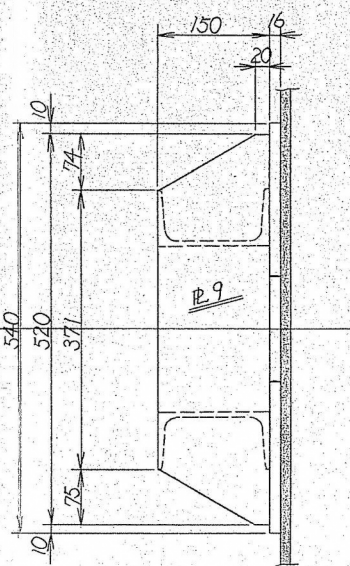


C — S=1/5

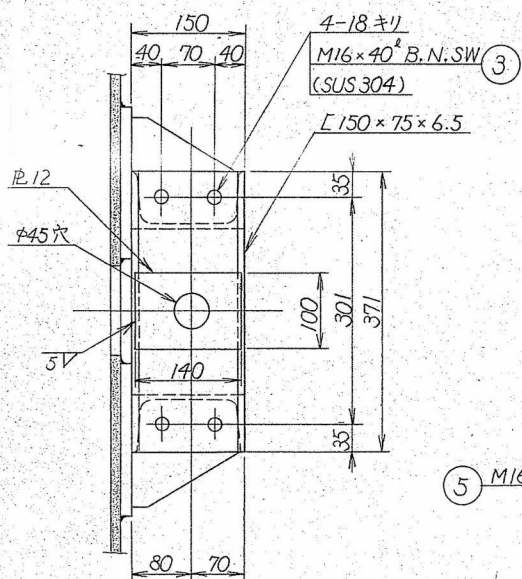


D — S=1/5

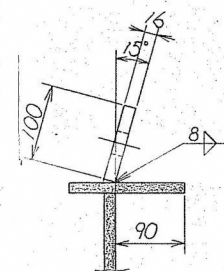


F — S=1/5

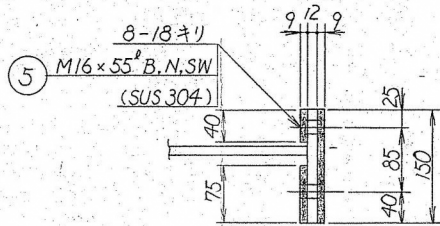


E — E S=1/5

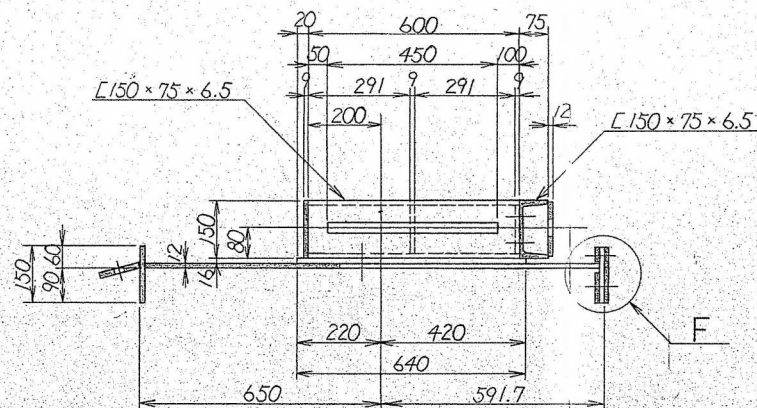

G — G S=1/5

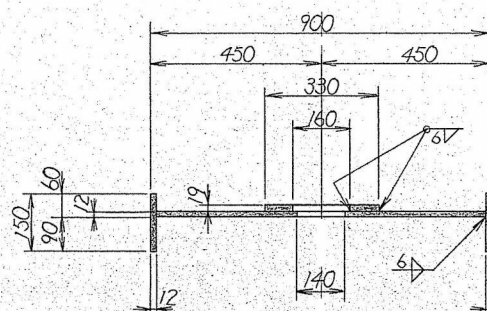


H — H S=1/5

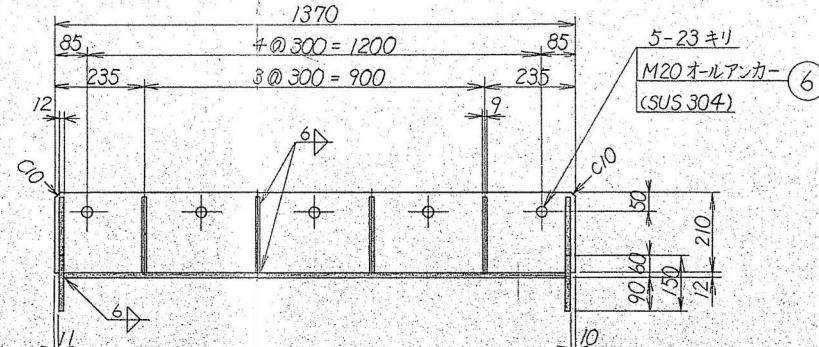


- 39/0 (フレーム内幅)
- ① 本図通りのもの(従動側)
 - ② 本図と対称のもの

S=1/10

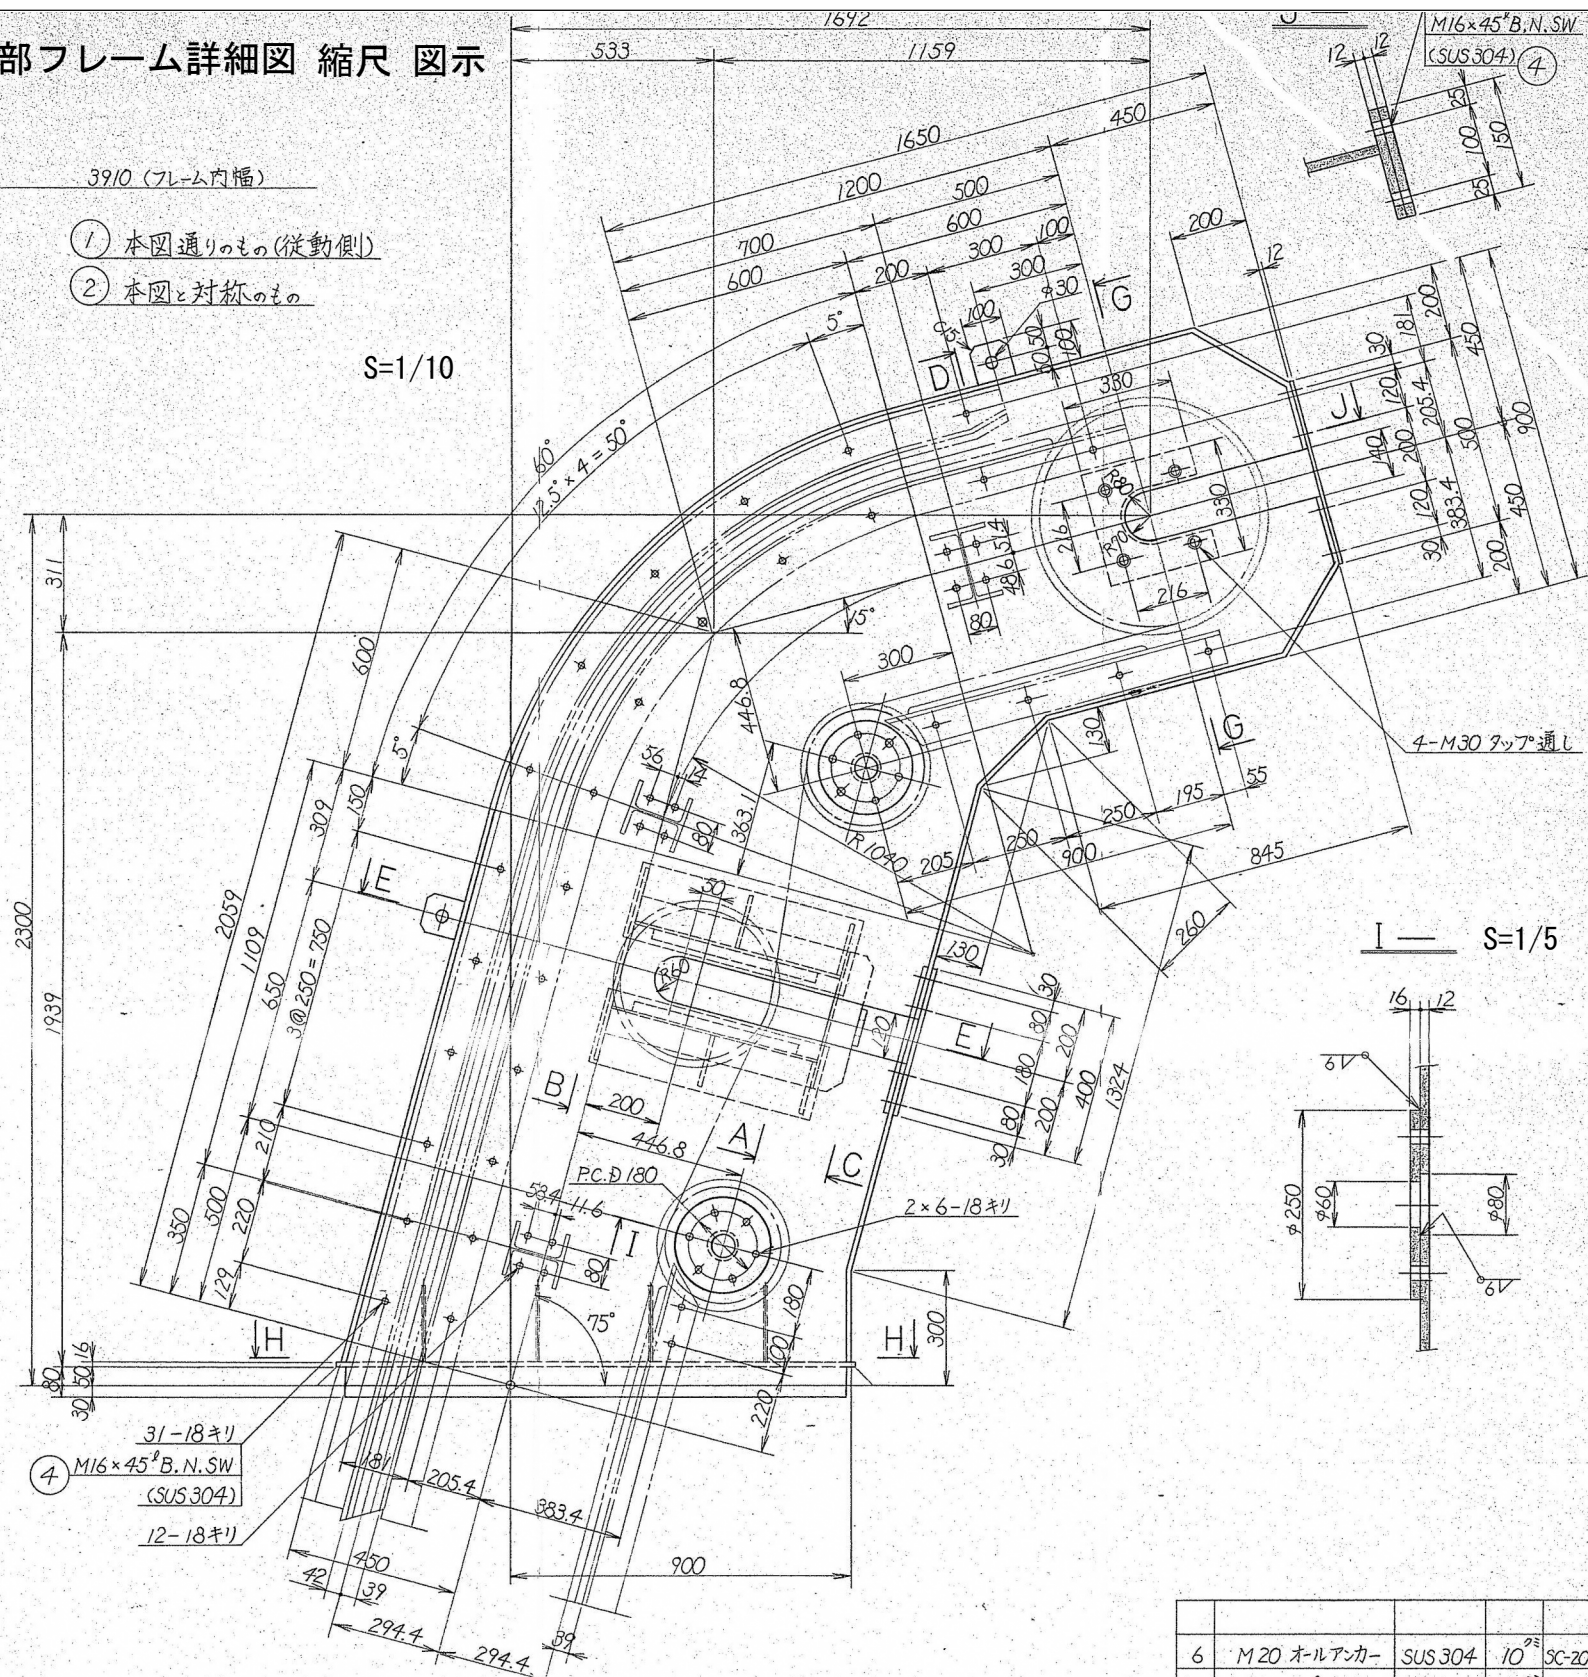


I — S=1/5

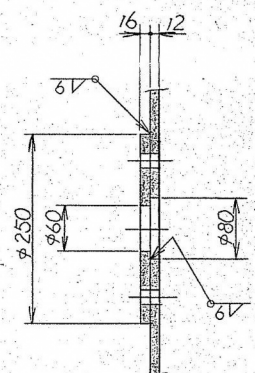

6	M20 オールアンカー	SUS304	10 ²	SC-202C
5	M16×55 ⁸ B.N.SW	〃	16 ²	
4	M16×45 ⁸ B.N.SW	〃	78 ²	
3	M16×40 ⁸ B.N.SW	SUS304	8 ²	
2	〃	SS400	1	1 対称の物
1	上部フレーム	SS400	1	1 本図の物

審 査 者	所 長	課 長	課 員
審 査 者			
事 業 名	県営基幹水利施設	地区 名	新発田地区
図 面 名	西名柄排水機場	図 面 番 号	
縮 尺	縮尺 図示	縮 尺	縮尺 図示
計 画 年 度	計画 年 度	計 画 年 度	計画 年 度

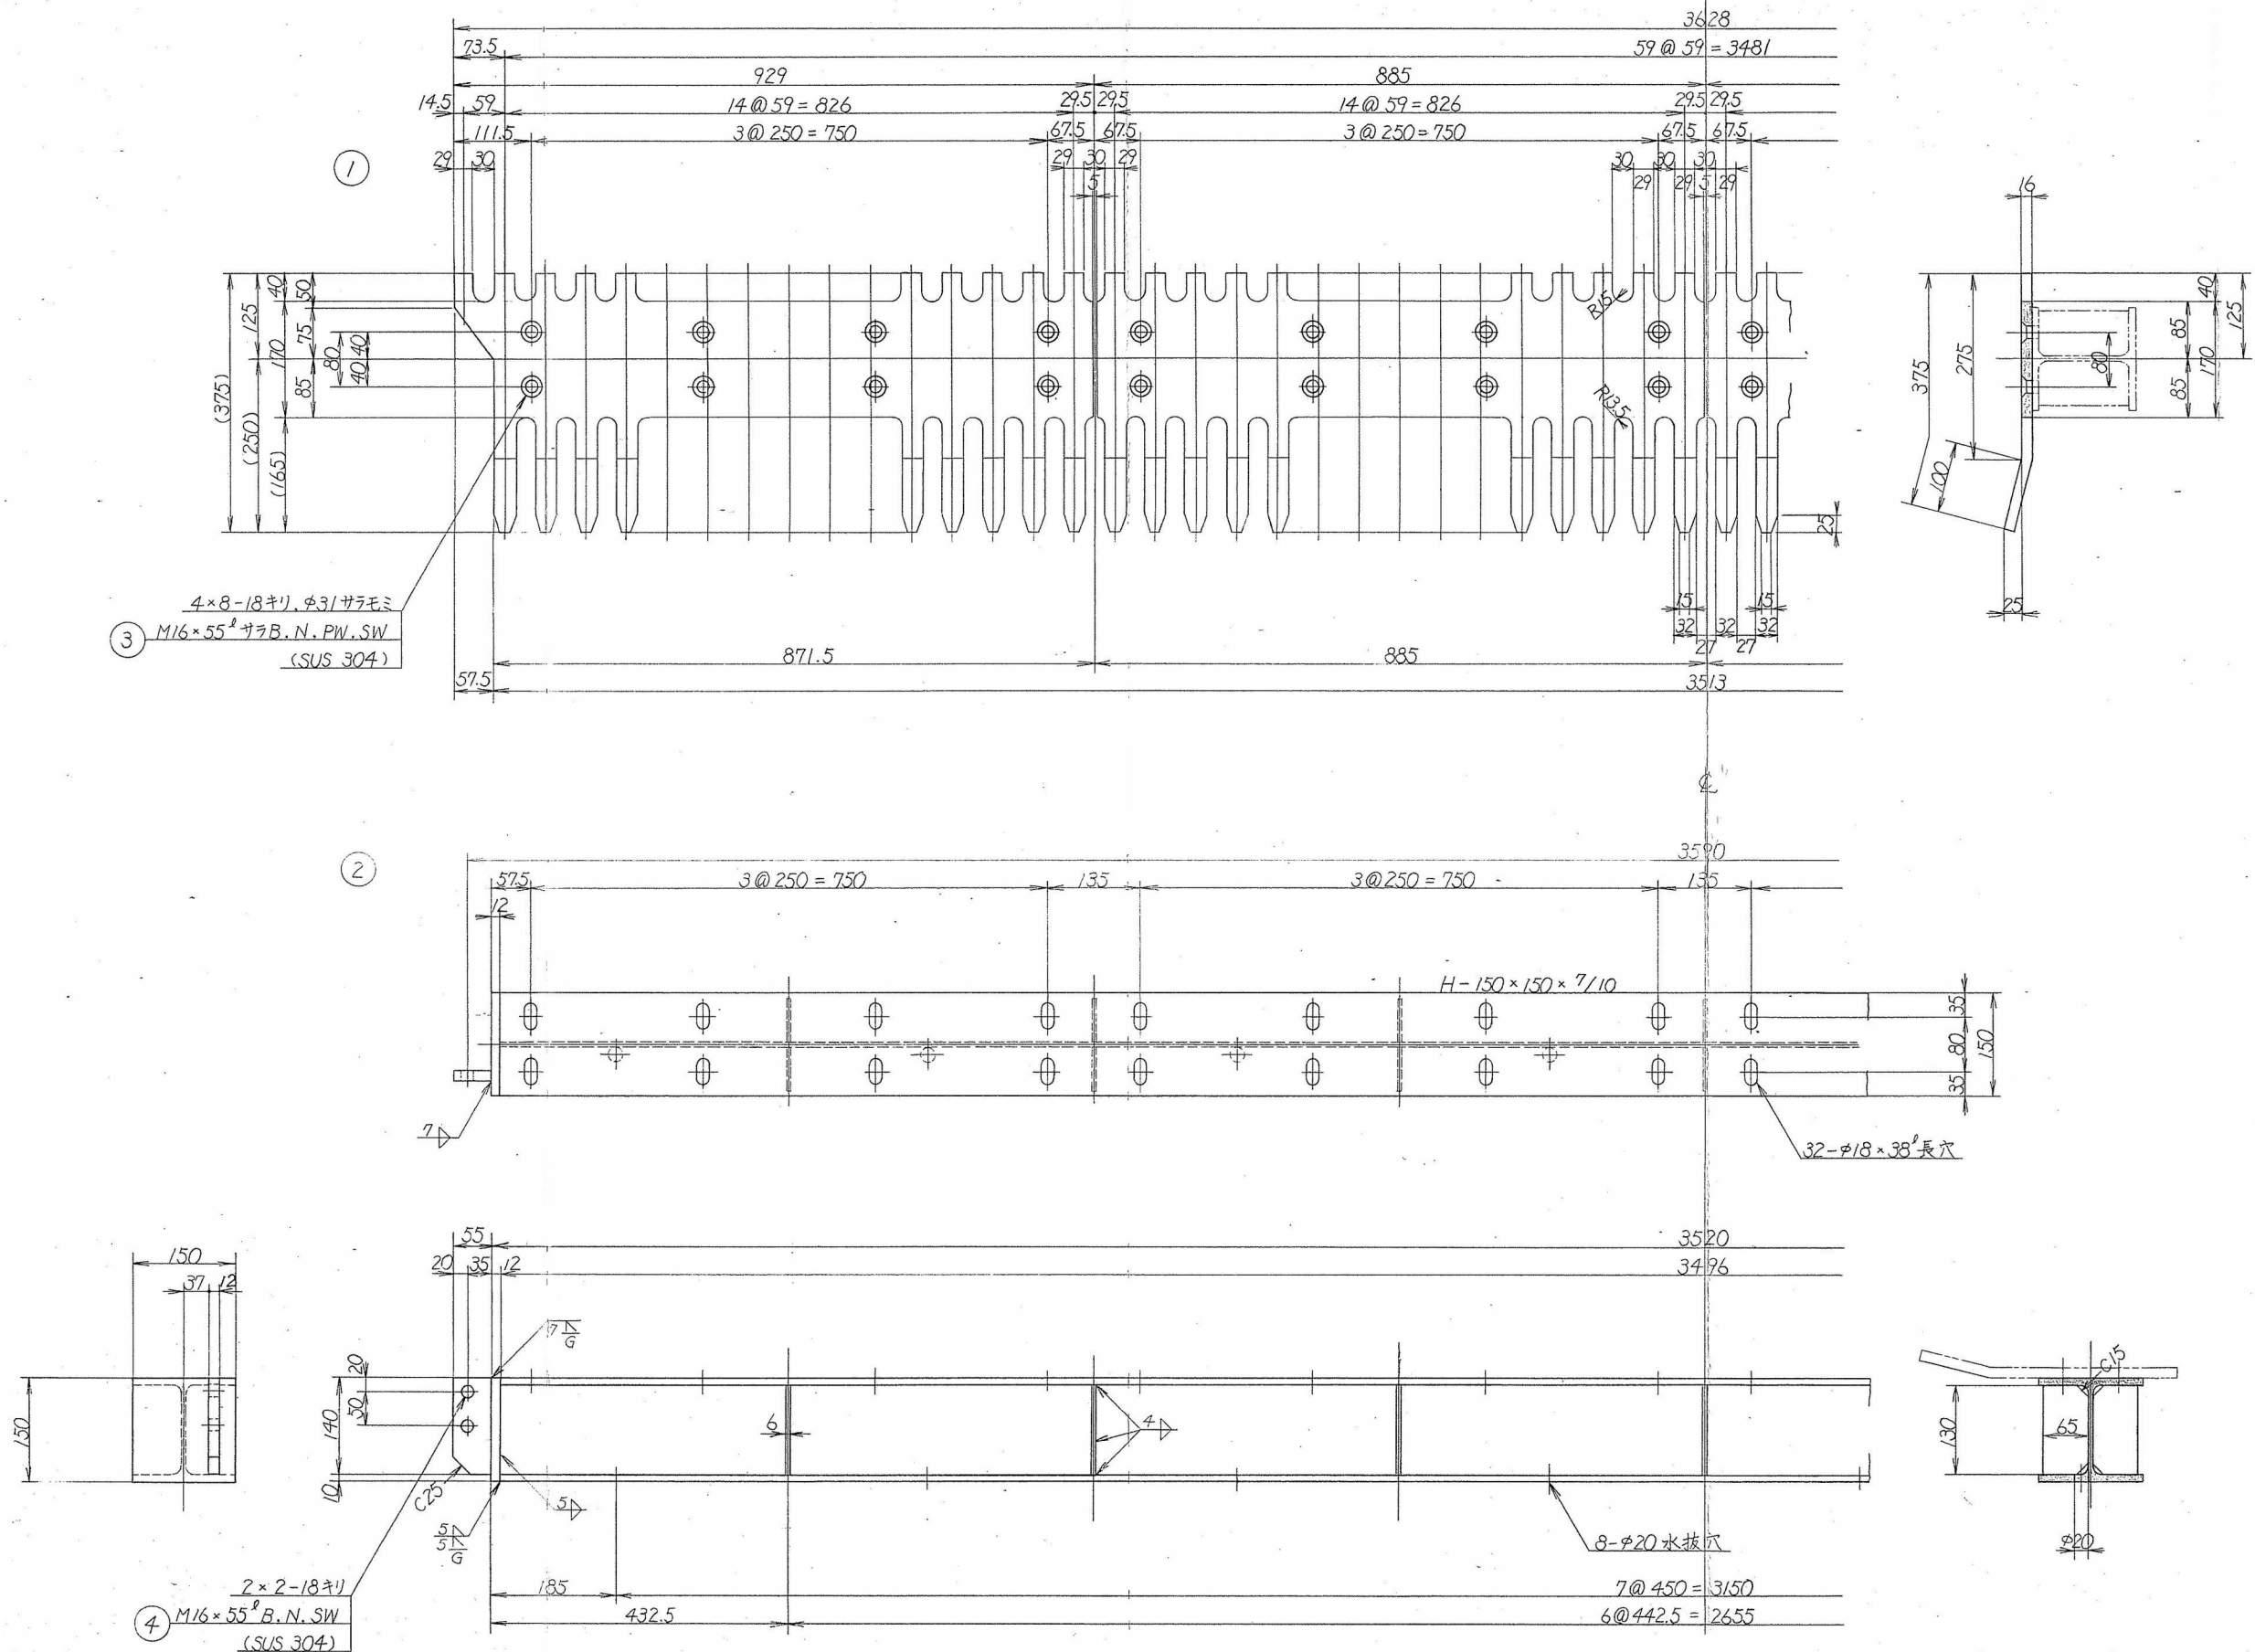




注記

1) レーキは②に対して対称に製作のこと

4	六角ボルト N. SW	SUS 304	16 ²	M16x55
3	サラ B. N. SW. PW	SUS 304	128 ²	M16x55
2	レーキ主桁	SS400	4	設 計 者
1	レーキプレート	SS400	4	

審 査 者	所 長	課 長	課 員
事 業 名	地 区 名	年 度	
県営基幹水利施設 ストックマネジメント事業	新発田地区		
図 面 名 称	西名柄排水機場 レーキ詳細図	図 面 番 号	
縮尺 1:5			
計画 会計 年次 請負 変更1 変更2 変更3 出来高			

県営基幹水利施設ストックマネジメント事業 新発田地区 西名柄排水機場 レーキ取付チェーン詳細図 縮尺 図示

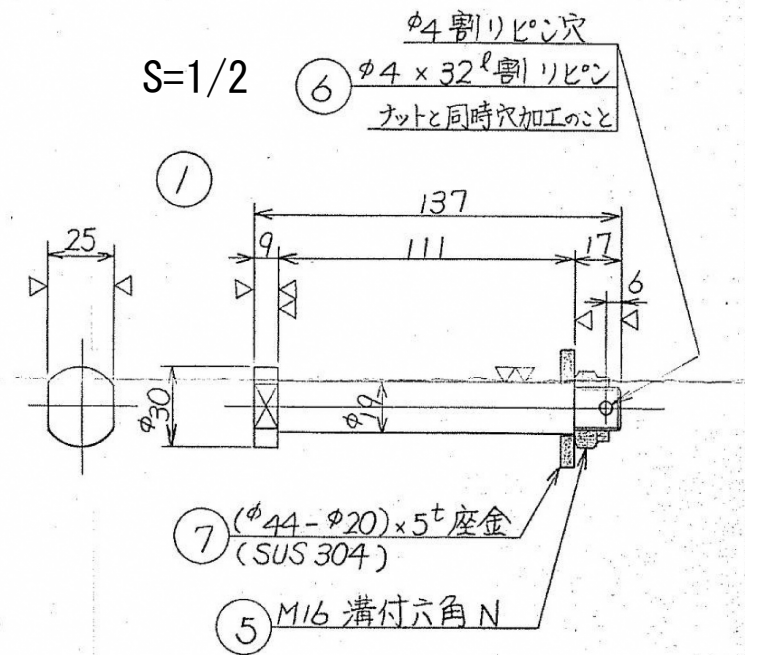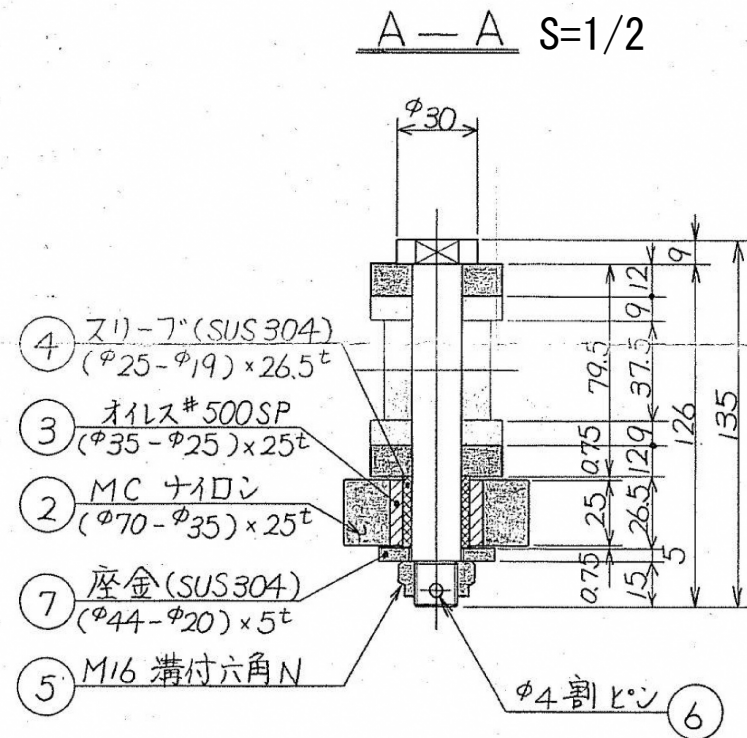
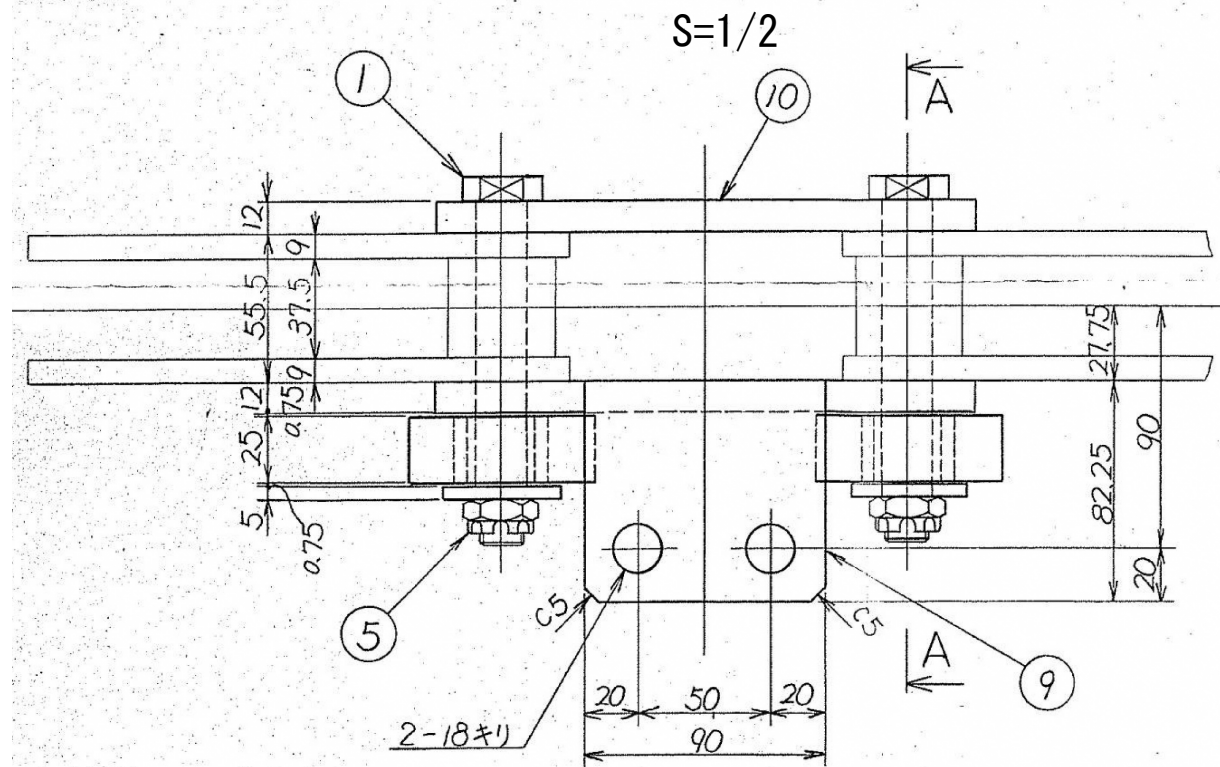


注 記




2) レーキ取付チェーンは コンベアチェーン108リンク
中に 4ヶ所取付の事(別図参照)

10	シ	SUS 304	8	
9	リンクプレート	SUS 304	8	
8	M4×8 ^l 六角穴付止メネジ	SCM 435	32	
7	座 金	SUS 304	16	
6	割リピン	"	16	
5	M16 溝付六角N	"	16	
4	スリーフ	SUS 304	16	
3	ブッシュ	オイス#500SP	16	(SPB-253525)
2	ローラー	MCナイロン	16 ⁽⁺⁴⁾	予備ローラー 4ヶ
1	ピン	SUS 304	16	

測 量 者		設 計 者	
審 査 者	所 長	課 長	課 員
事 業 名		地 区 名	年 度
県営基幹水利施設 ストックマネジメント事業		新発田地区	
図 面 名 称	西名柄排水機場 レーキ取付チェーン詳細図		図 面 番 号
	縮 尺 図 示		
計 画 会 計 年 実 請 負 変 更 1 変 更 2 変 更 3 出 来 高			

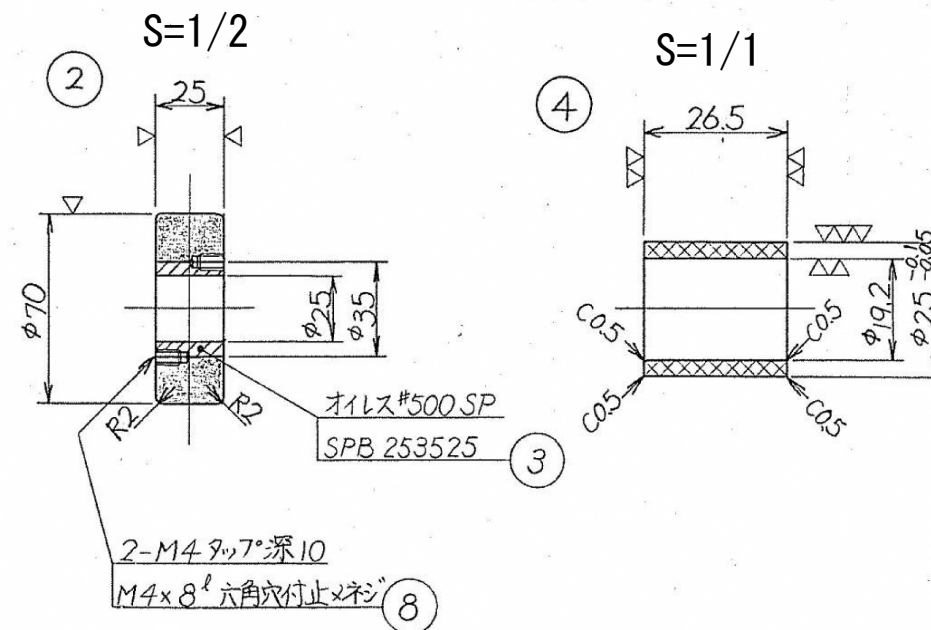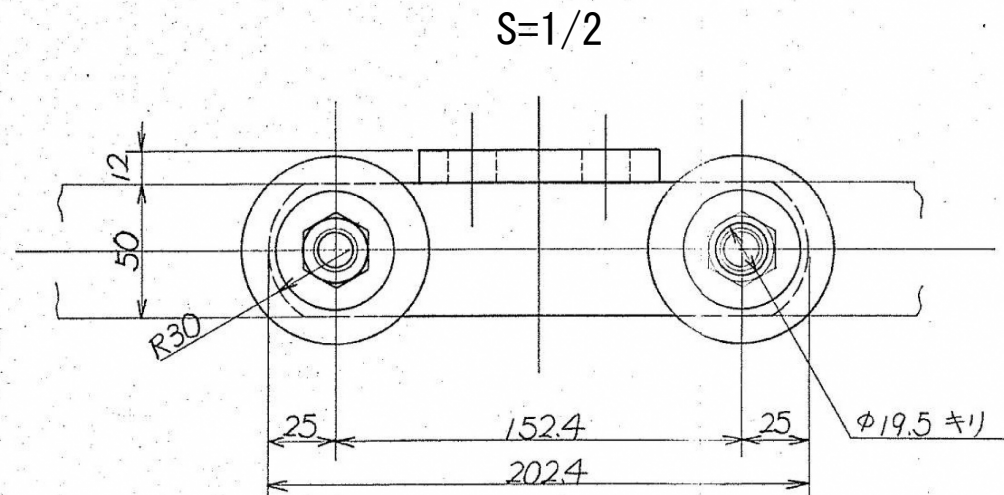

県営基幹水利施設ストックマネジメント事業 新発田地区 西名柄排水機場 チェーンカバー詳細図 縮尺 図示

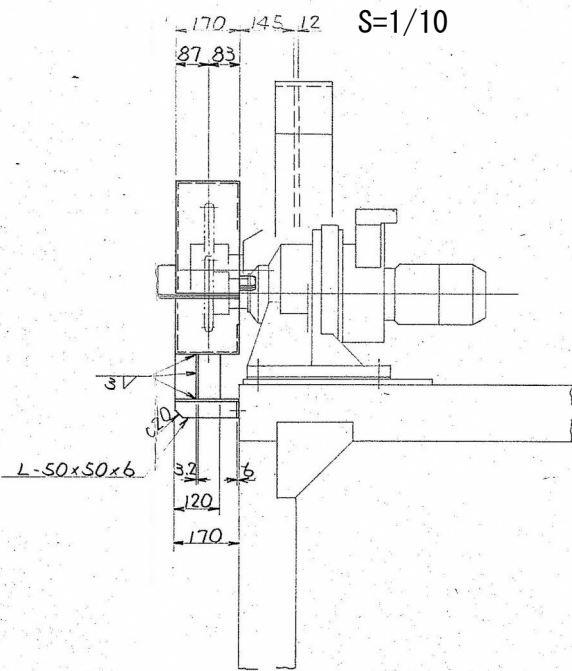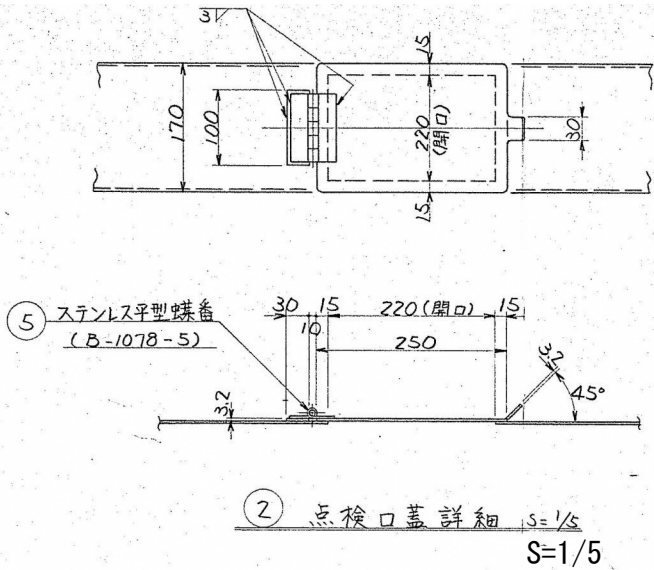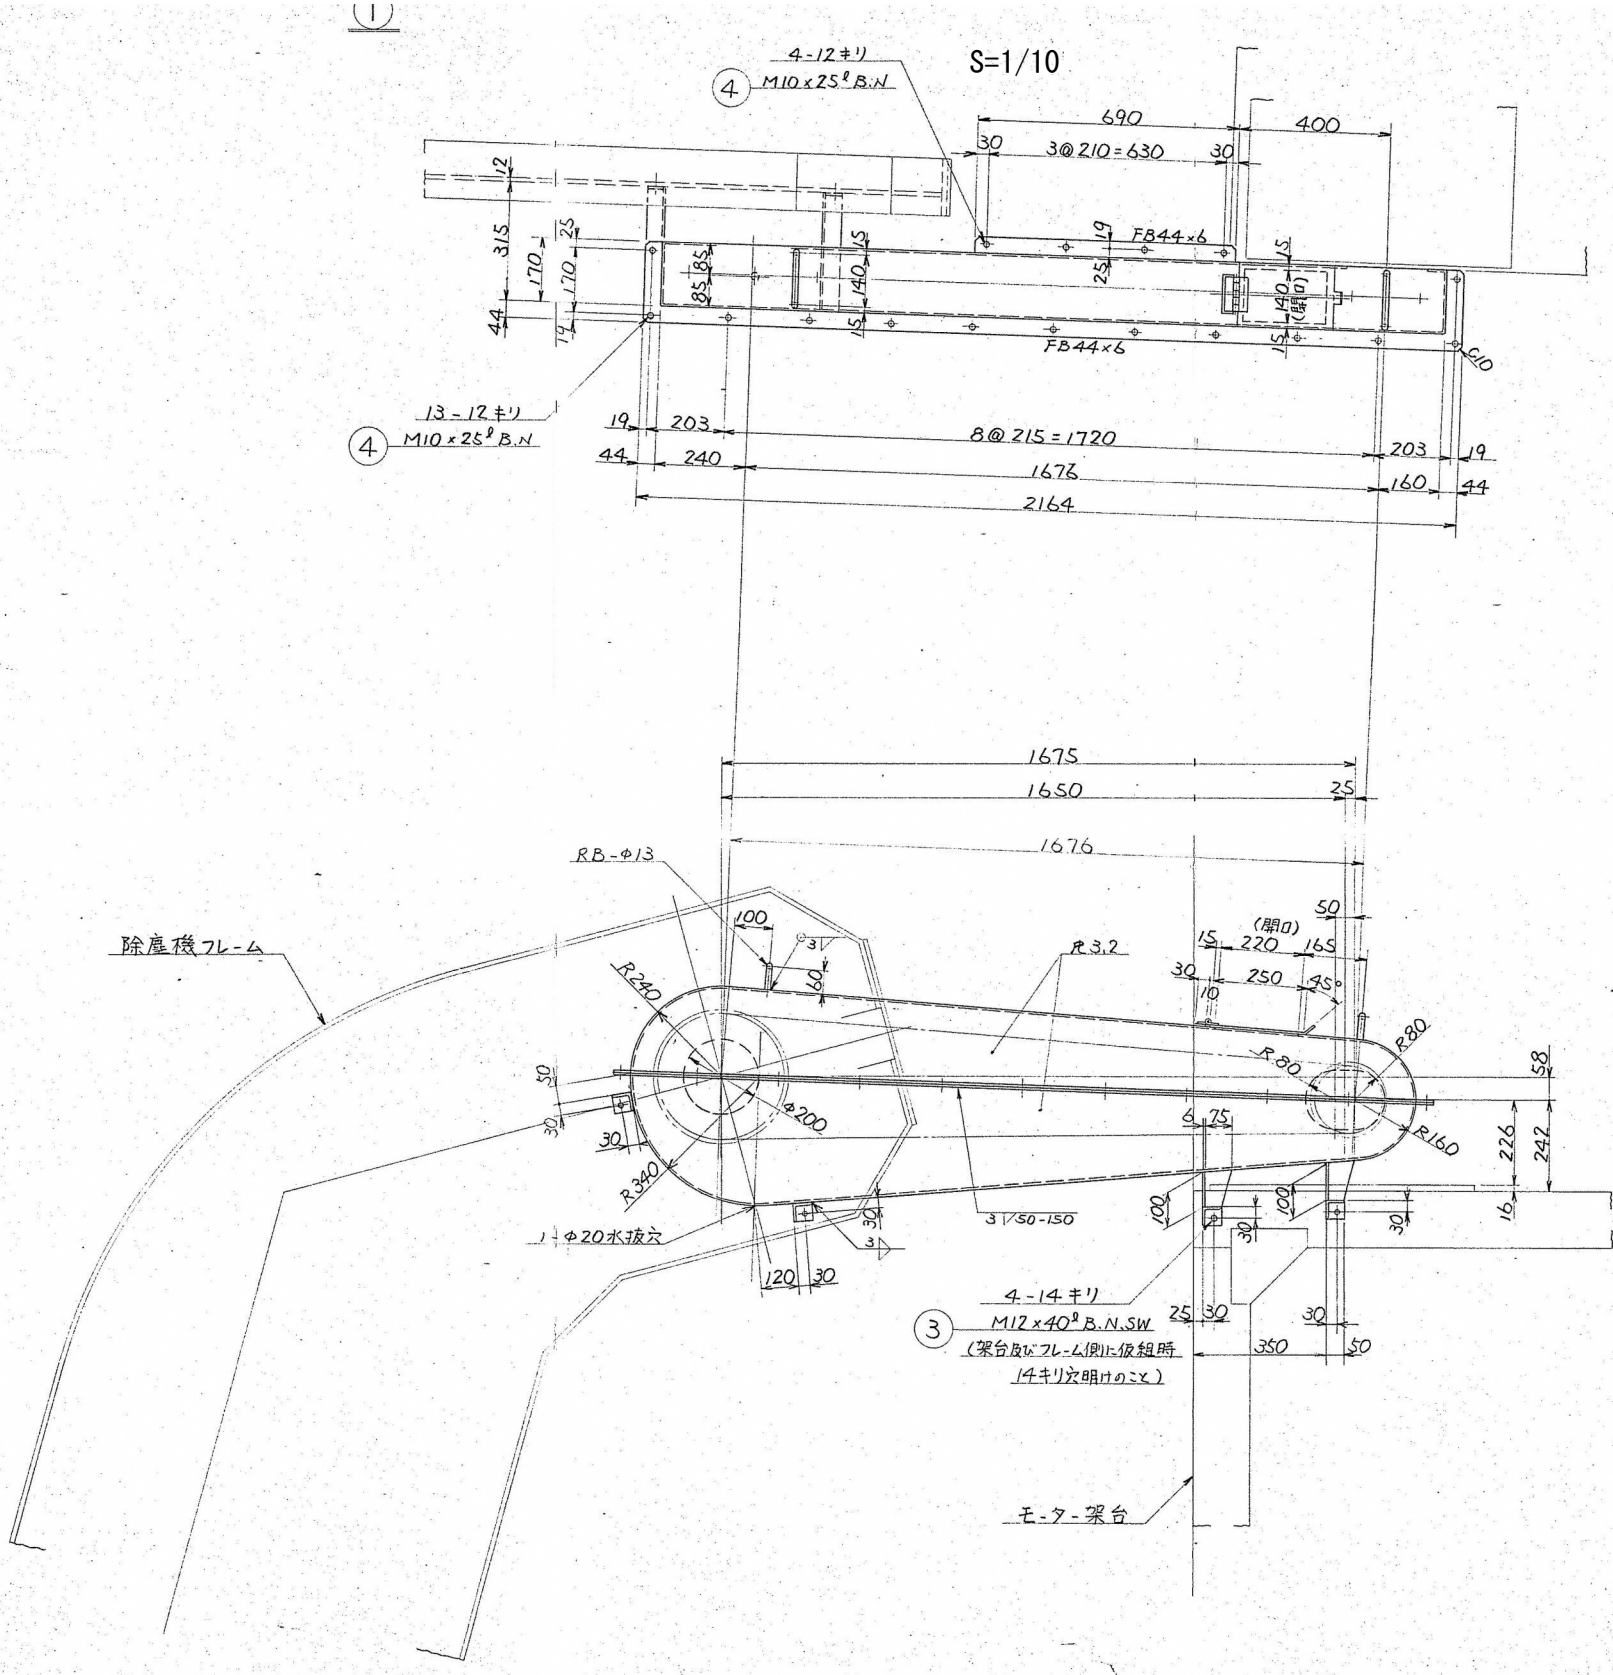

5	ステンレス平型鉄板	購入品	1	タキサン B-1078-5
4	M10x25 ⁹ B.N	SUS304	17ヶ	
3	M12x40 ⁹ B.N.SW	SUS304	4ヶ	
2	点検口蓋	SS400	1	
1	チェーンカバー	SS400	1式	

測 量 者			設 計 者	
審 査 者	所 長	課 長	課 員	
事 業 名			地 区 名	年 度
県営基幹水利施設 ストックマネジメント事業			新発田地区	
図面 名称	西名柄排水機場 チェーンカバー詳細図		図面 番号	
	縮 尺 図 示			
計 画 会 計 年 次 請 負 変 更 1 変 更 2 変 更 3 出 来 高				